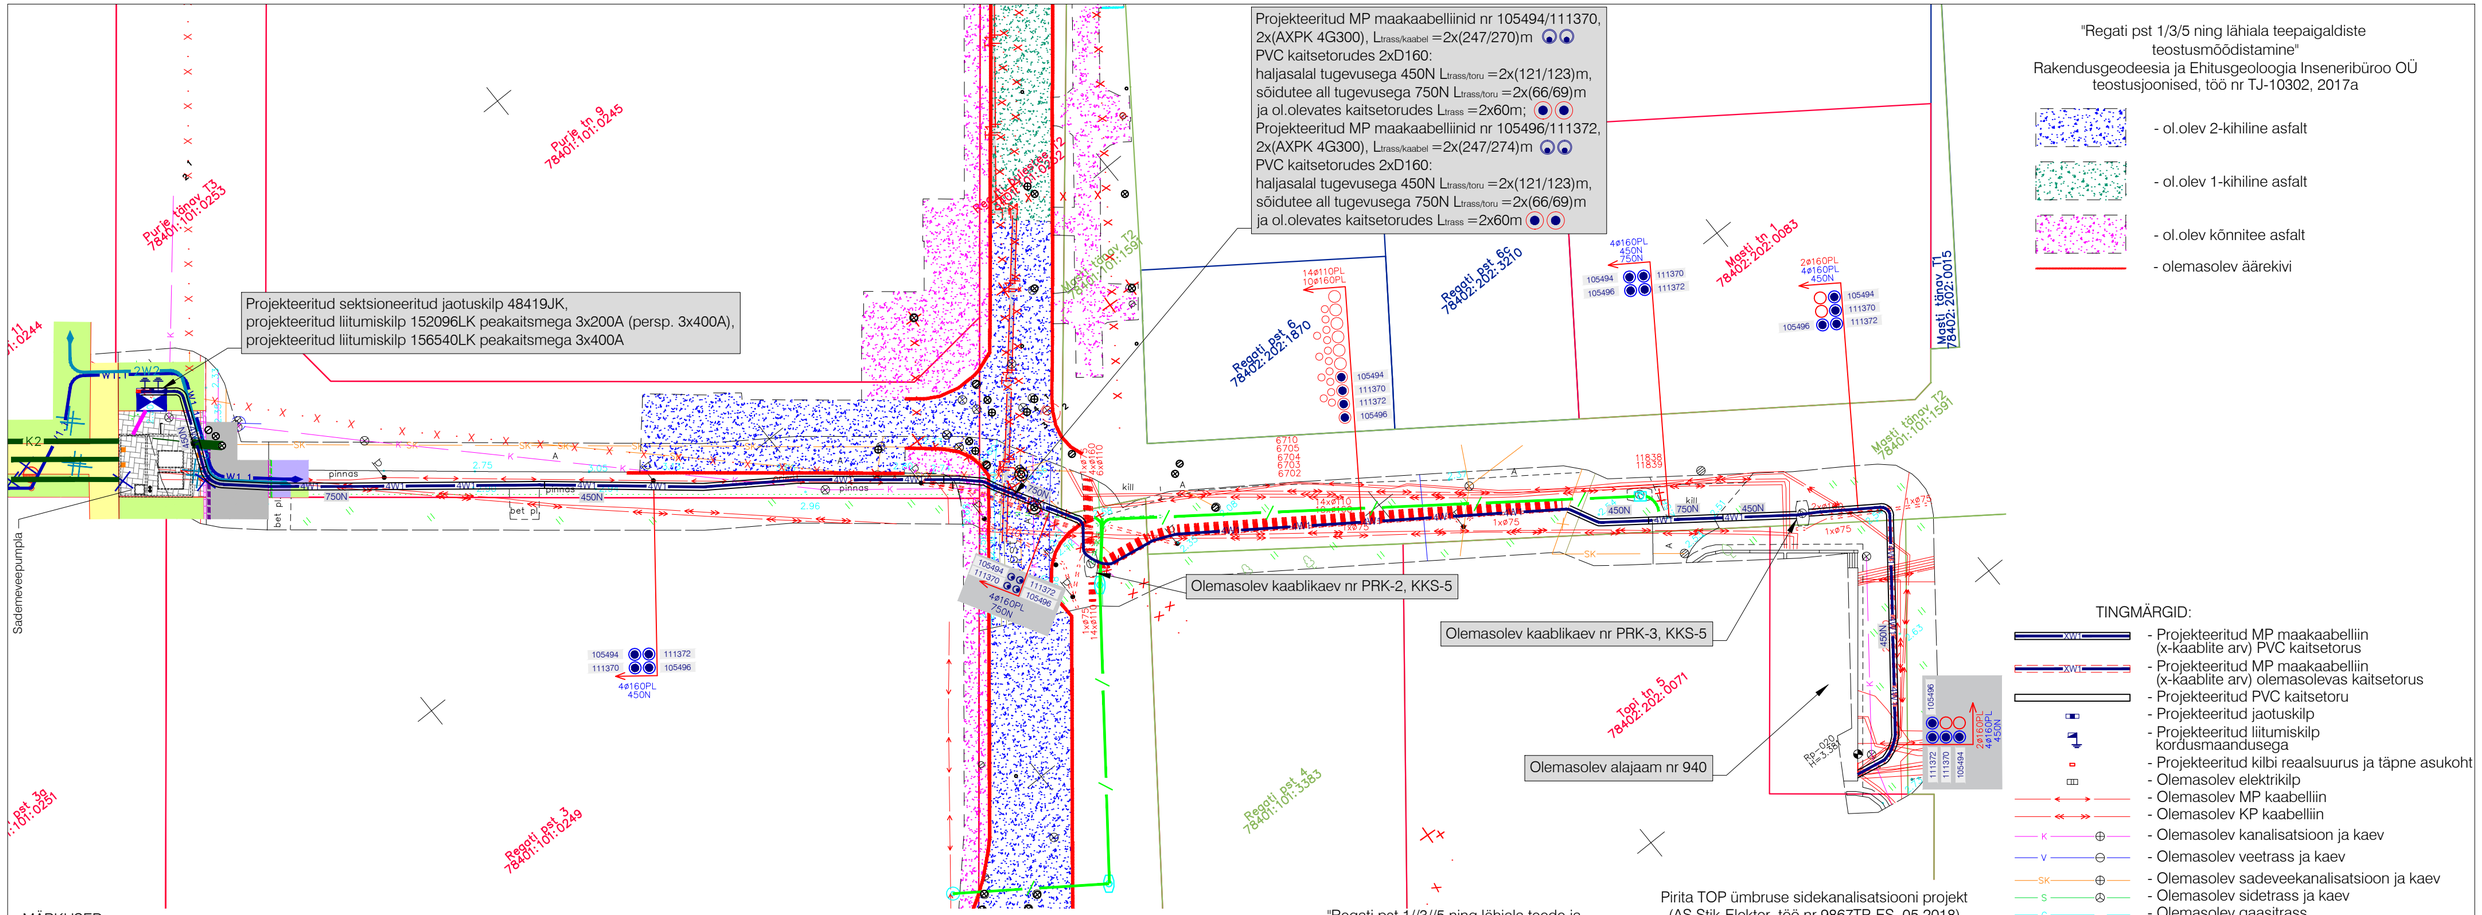

MÄRKUSED:

1. Geodeetilise alusplaanina kasutatakse maa-ala plaani tehnovõrkudega, mis on koostatud Geoport OÜ-poolt (töö nr M18101, august 2018). Märkused: koordinaadid L-EST 97 süsteemis, kõrgused EH2000 süsteemis.
2. Projekteerimisülesanne nr 307235 Purje tänav T3 pumpla elektrienergiaga varustamine.
3. Kaabelliinid paigaldatakse nii varem välja ehitatud PVC kaablikaitsetorudesse, kui ka projekteeritud PVC kaablikaitsetorudesse D160.
4. Kõnnitee all ja haljasalal kaabelliinid rajada lahtise kaeve teel kaablikaitsetorudes tugevusega 450N sügavusele vähemalt 0,7m, 5...10cm liivaalusele ning katta 5...10cm liivakihiga. Sõidutee all kaabelliinid rajada lahtise kaeve teel kaablikaitsetorudes tugevusega 750N sügavusele vähemalt 1,0m, 5...10cm liivaalusele ning katta 5...10cm liivakihiga.
5. Kaablite sisenemisel alajaama nr 940 tuleb puurida 4 augu alajaama vundamendis olemasolevate kaablite kõrval. Peale kaablite paigaldamist tuleb augud veekindlalt tihendada. Alajaama sees kaablid kulgevad olemasolevas kaablikeldris kuni MP jaotusseadmeni. Kaablite nr 105494/111370 pikkus alajaamas on ca 6m. Kaablite nr 105496/111372 pikkus alajaamas on ca 10m.
6. Kaablite paigaldamisel juhinduda Tallinna linna kaevetööde eeskirjast (Tallinna Linnavolikogu määrus nr 32, 2.septembri 2004.a.).
7. Kaablikaitsetorude paigaldamisel, ristumisel kommunikatsioonitrassidega, tagada normikohased vahekaugused (vt. seletuskiri).
8. Tehnovõrkude kaitsetsoonides kaevatakse käsitsi. Tööde teostamisel tuleb lähtuda liinirajatiste kaitsevööndis tegutsemise eeskirjast.
9. Jaotus- ja liitumiskilbid paigaldatakse Purje tänav T3 kinnistule, varem projekteeritud pumpla teenindushoone äärde. Kilpidele peab jääma ööpäevaringne vaba juurdepääs ja piisav ruum teenindamiseks.
10. Liitumiskilpide maandused rajatakse MP kaabliga ühes kraavis.
11. Plaanil kujutatud tingmärgid viitavad objekti asukohale, kuid mitte tegelikule suurusele looduses.
12. Ehituse käigus tekitatud kahju likvideerida. Kõlvikult koristada tööde käigus tekkinud ehitusjäätmed. Peale ehitustööde lõppu taastada endine olukord.

Töö nimetus: Purje tänav T3 sadeveepumpla elektrivarustus			Objekti aadress: Purje tänav T3, Regati puiestee T2, Pirita LO, Tallinn, Harjumaa		
Tellija: Elektrilevi OÜ			Joonise nimetus: ELEKTRIKAABLITE ASENDIPLAAN		
Kontrollis	J. Vargo	07.08.18			
Koostas	I. Kozlov	07.08.18			
Töö nr: PL16-40-187	Staadium: TP	Versioon: -	Joon. nr: EV-1	Mõõtkava: 1:500	Faili nimi: PL1640187_TP_EL-4-01_EV-1-Asend.dwg

pluvo
MTR nr. EL10089320-0001
OÜ PLUVO
Laki 6a, 10621
Tallinn, Eesti
Tel. : (+372) 660 7008
Faks : (+372) 660 7008
e-mail : info@pluvo.ee
www.pluvo.ee

Leht: 11/18

FORMAAT 594 x 297 mm