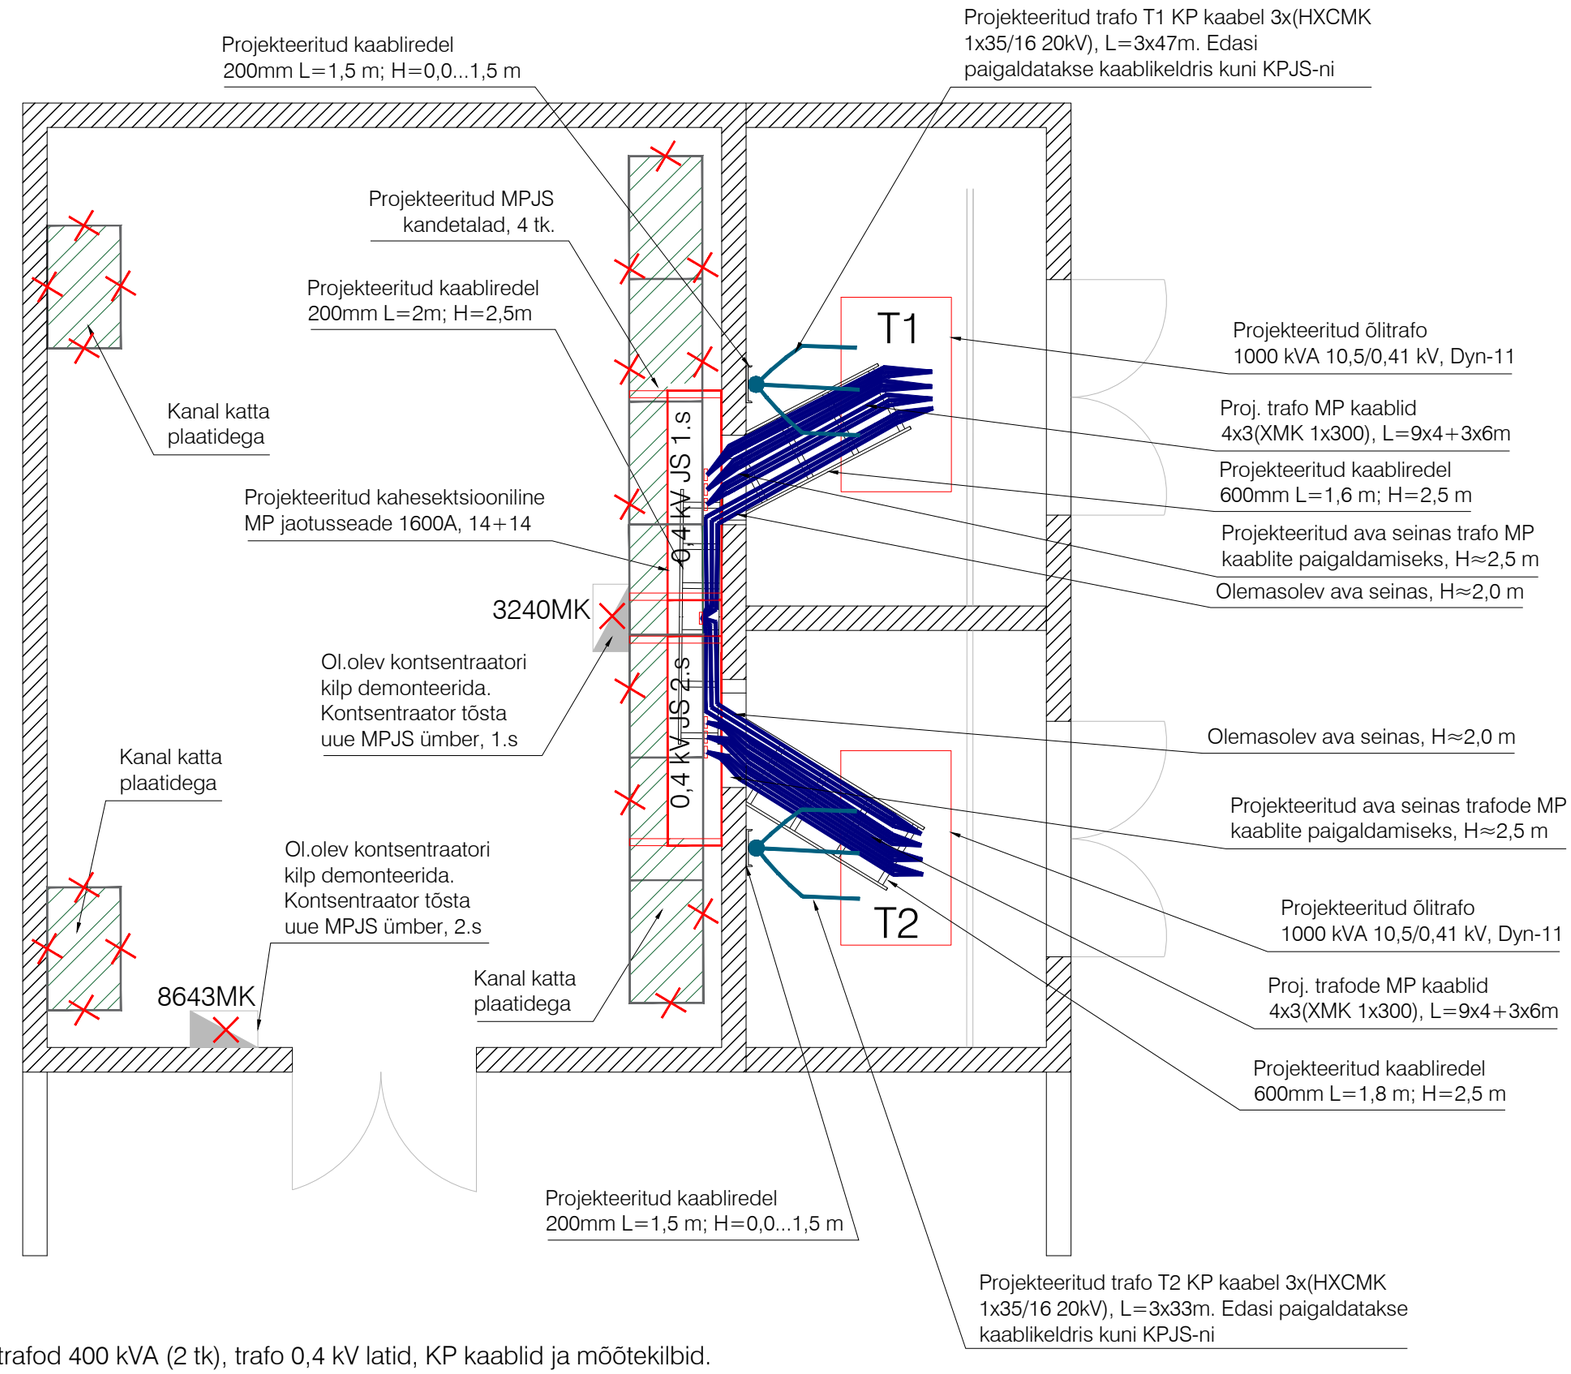

MÄRKUSED:

1. Demonteerida kahesektsiooniline MPJS, jõutrafod 400 kVA (2 tk), trafo 0,4 kV latid, KP kaablid ja mõõtekilbid.
2. Paigaldada kahesektsiooniline MPJS, jõutrafod 1000 kVA (2 tk), trafode MP ja KP kaablid. Kui töö käigus slegub, et olemasolevate KP kaablite pikkust piisab uute trafode ühendamiseks, siis saab kasutada olemasolevad KP kaablid.
3. MPJS asendamisel tagada olemasolevate tarbijate elektrivarustust. Vajadusel pikendada või lühendada MP kaablid alajaama kaablikeldris.
4. Tellija soovi järgi ei märgita projektis konkreetset MPJS tootjat või seadme tüüpi. Seadme tüüp selgub hanke käigus. MPJS paigaldada kandetaladele, mis valitakse vastavalt MPJS tüübile, paigaldusnõuetele ja kanali laiusele.
5. Katta vabanenud kanalid plaatidega.
6. Olemasolevad kontsentraatorid tõsta uude MPJS ümber.
7. Kõik elektriseadmed paigaldada ja ühendada vastavalt seadmete valmistaja nõuetele.
8. Kaabliredelite ja avade kõrgused täpsustada kohapeal enne ehitustööde algust.

Töö nimetus: Purje tänav T3 sadeveepumpla elektrivarustus				Objekti aadress: Purje tänav T3, Regati puiestee T2, Masti tänav T2, Pirita LO, Tallinn, Harjumaa			
Tellija: Elektrilevi OÜ				Joonise nimetus: ALAJAAMA NR 940 PLAAN			
Kontrollis	J. Vargo	22.06.18		MTR nr. EL10089320-0001			
Koostas	I. Kozlov	22.06.18					
Töö nr: PL16-40-187	Staadium: TP	Versioon: -	Joon. nr: EV-4	Mõõtkava: 1:50	Faili nimi: PL1640187_TP_EL-7-02_EV-4_AJ-plaan.dwg		Leht: 16/18

pluvo
OÜ PLUVO
Laki 6a, 10621
Tallinn, Eesti
Tel. : (+372) 660 7008
Faks : (+372) 660 7008
e-mail : info@pluvo.ee
www.pluvo.ee

FORMAAT A3 420 x 297 mm