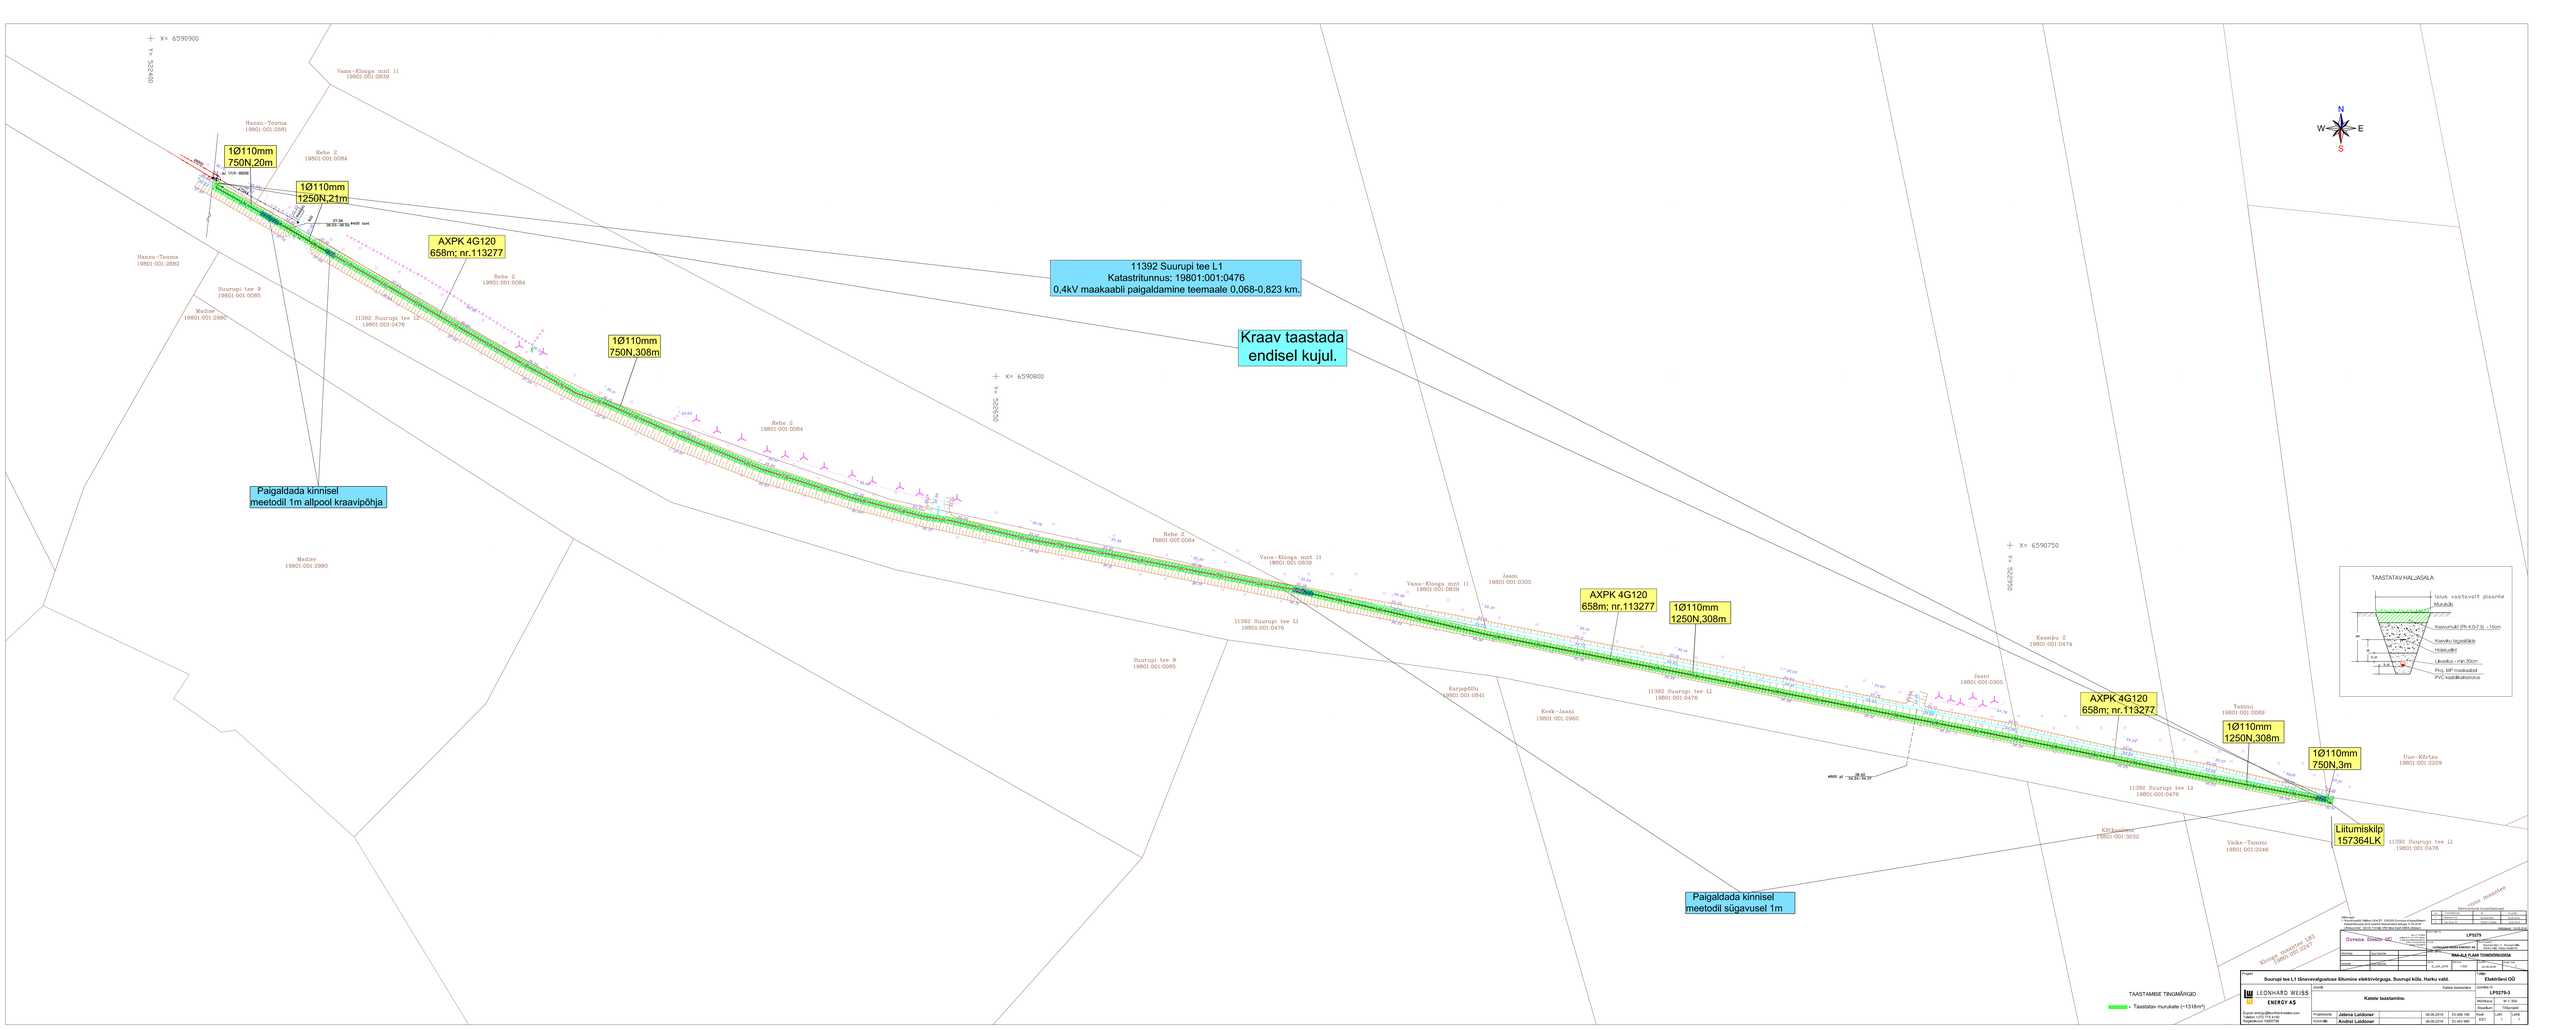
X= 6590900
Y= 5529250
Vana-Kloosa mnt 11
19801:001:0839
Hannu-Tooma
19801:001:2681
Rehe 2
19801:001:0084
1Ø110mm
750N,20m
1Ø110mm
1250N,21m
AXPK 4G120
658m; nr.113277
Hannu-Tooma
19801:001:2682
Suurupi tee 9
19801:001:0085
Madise
19801:001:2980
11392 Suurupi tee L1
19801:001:0476
1Ø110mm
750N,308m
11392 Suurupi tee L1
Katsetrtunnus: 19801:001:0476
0,4kV maakaabli paigaldamine teemaale 0,068-0,823 km.
Kraav taastada
endisel kujul.
X= 6590800
Y= 5529250
Paigaldada kinnisel
meetodil 1m allpool kraavipõhja
Vana-Kloosa mnt 11
19801:001:0839
Jaani
19801:001:0305
AXPK 4G120
658m; nr.113277
1Ø110mm
1250N,308m
Kesskiu 2
19801:001:0474
Kerjapõllu
19801:001:0841
Kesk-Jaani
19801:001:2982
X= 6590750
Y= 5529250
AXPK 4G120
658m; nr.113277
Tammi
19801:001:0089
1Ø110mm
1250N,308m
1Ø110mm
750N,3m
Uue-Kõrtsu
19801:001:2209
Liitumiskilp
157364LK
Paigaldada kinnisel
meetodil sügavusel 1m
Kõrtsiaasma
19801:001:0032
Vaike-Tammi
19801:001:2240
Kloosa-Jaaniku tee
19801:001:0113
N
W
E
S
TAASTATAV HALJASALA
Islus vastavalt plaanile
Murukõlv
Kasvumuld 2h 4,0-7,0 - 15cm
Kaeviku tagatäitele
Hüdrokülvi
Ujuvalus - min 20cm
Prot. MP mustkatted
PVC kaablikaitsetoru
TAASTAMISE TINGIMÄRGID
- Taastatav murukate (~1318m²)
Ehitaja:
Kontaktisik:
Projekt:
Suurupi tee L1 tänavavalgustuse Bitumine elektrivõrgupaa. Suurupi küla. Harku vald.
LEONHARD WEISS
ENERGY AS
Joonis:
Katete taastamine.
Projekteeris: Jelena Laidoner 06.06.2019 53 655 136
Kontrollis: Andrei Laidoner 06.06.2019 53 463 885
Elektrilevi OÜ
Objekti nr: LPS279-3
Mõõtkava: 1k = 1:500
Staadium: Tööjooniste
Leht: 1
Lehti: 1
LPS279
Tehnovõrkude ehitusluba nr. 1-2/19/1178
Kehtiv kuni 31.12.2020