


# Kilpide maandusseadme paigaldus

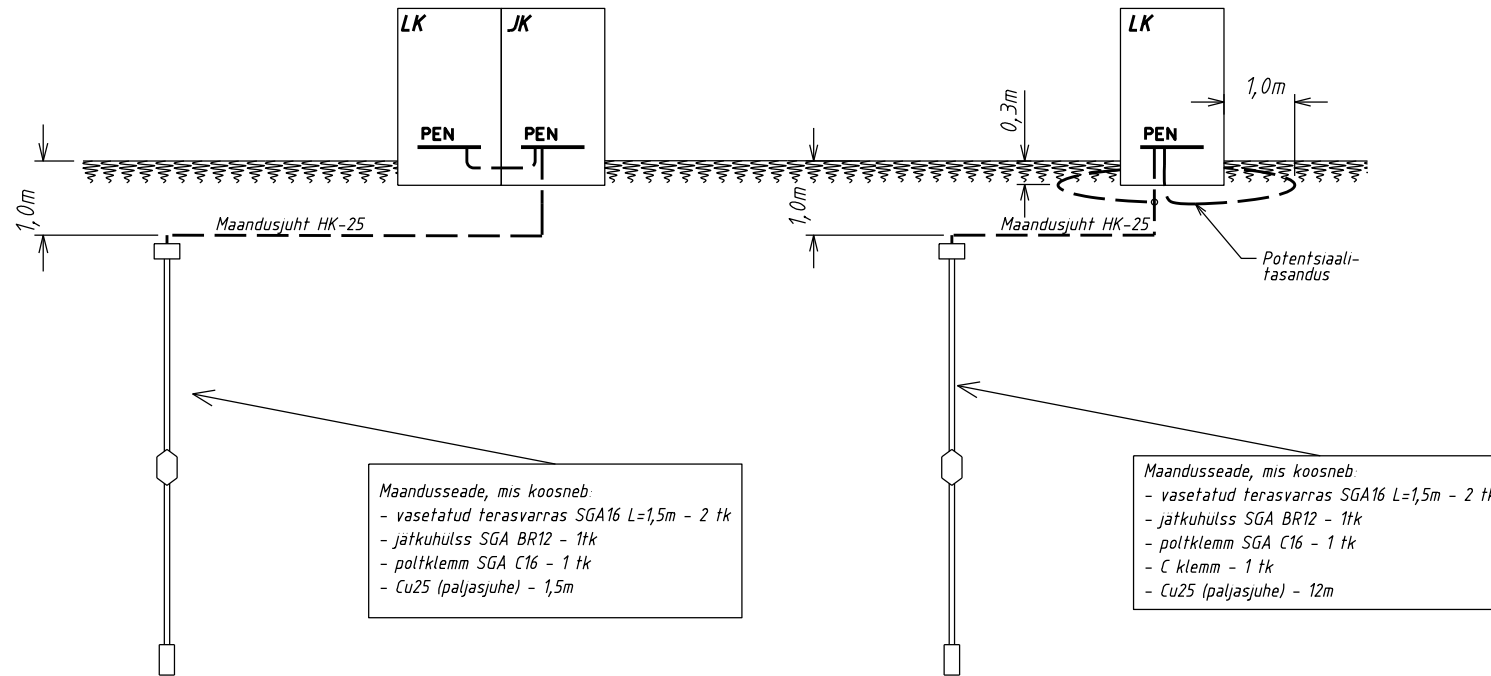

Tellija:		Ringtee 63a Össu küla Kambja vald Tartumaa 61713		Koopäev: 03.07.18	
Töö nimetus:		Reg nr: 11445550		Töö nr: 18546P	
Joonise nimetus:		Telefon/fax: 5170478		Joon nr: 05	
		e-mail: margus.koger@empower.ee		Möötkava: -/A4	
		Projekteerija: Margus Koger		Muudatus: Ver 1	