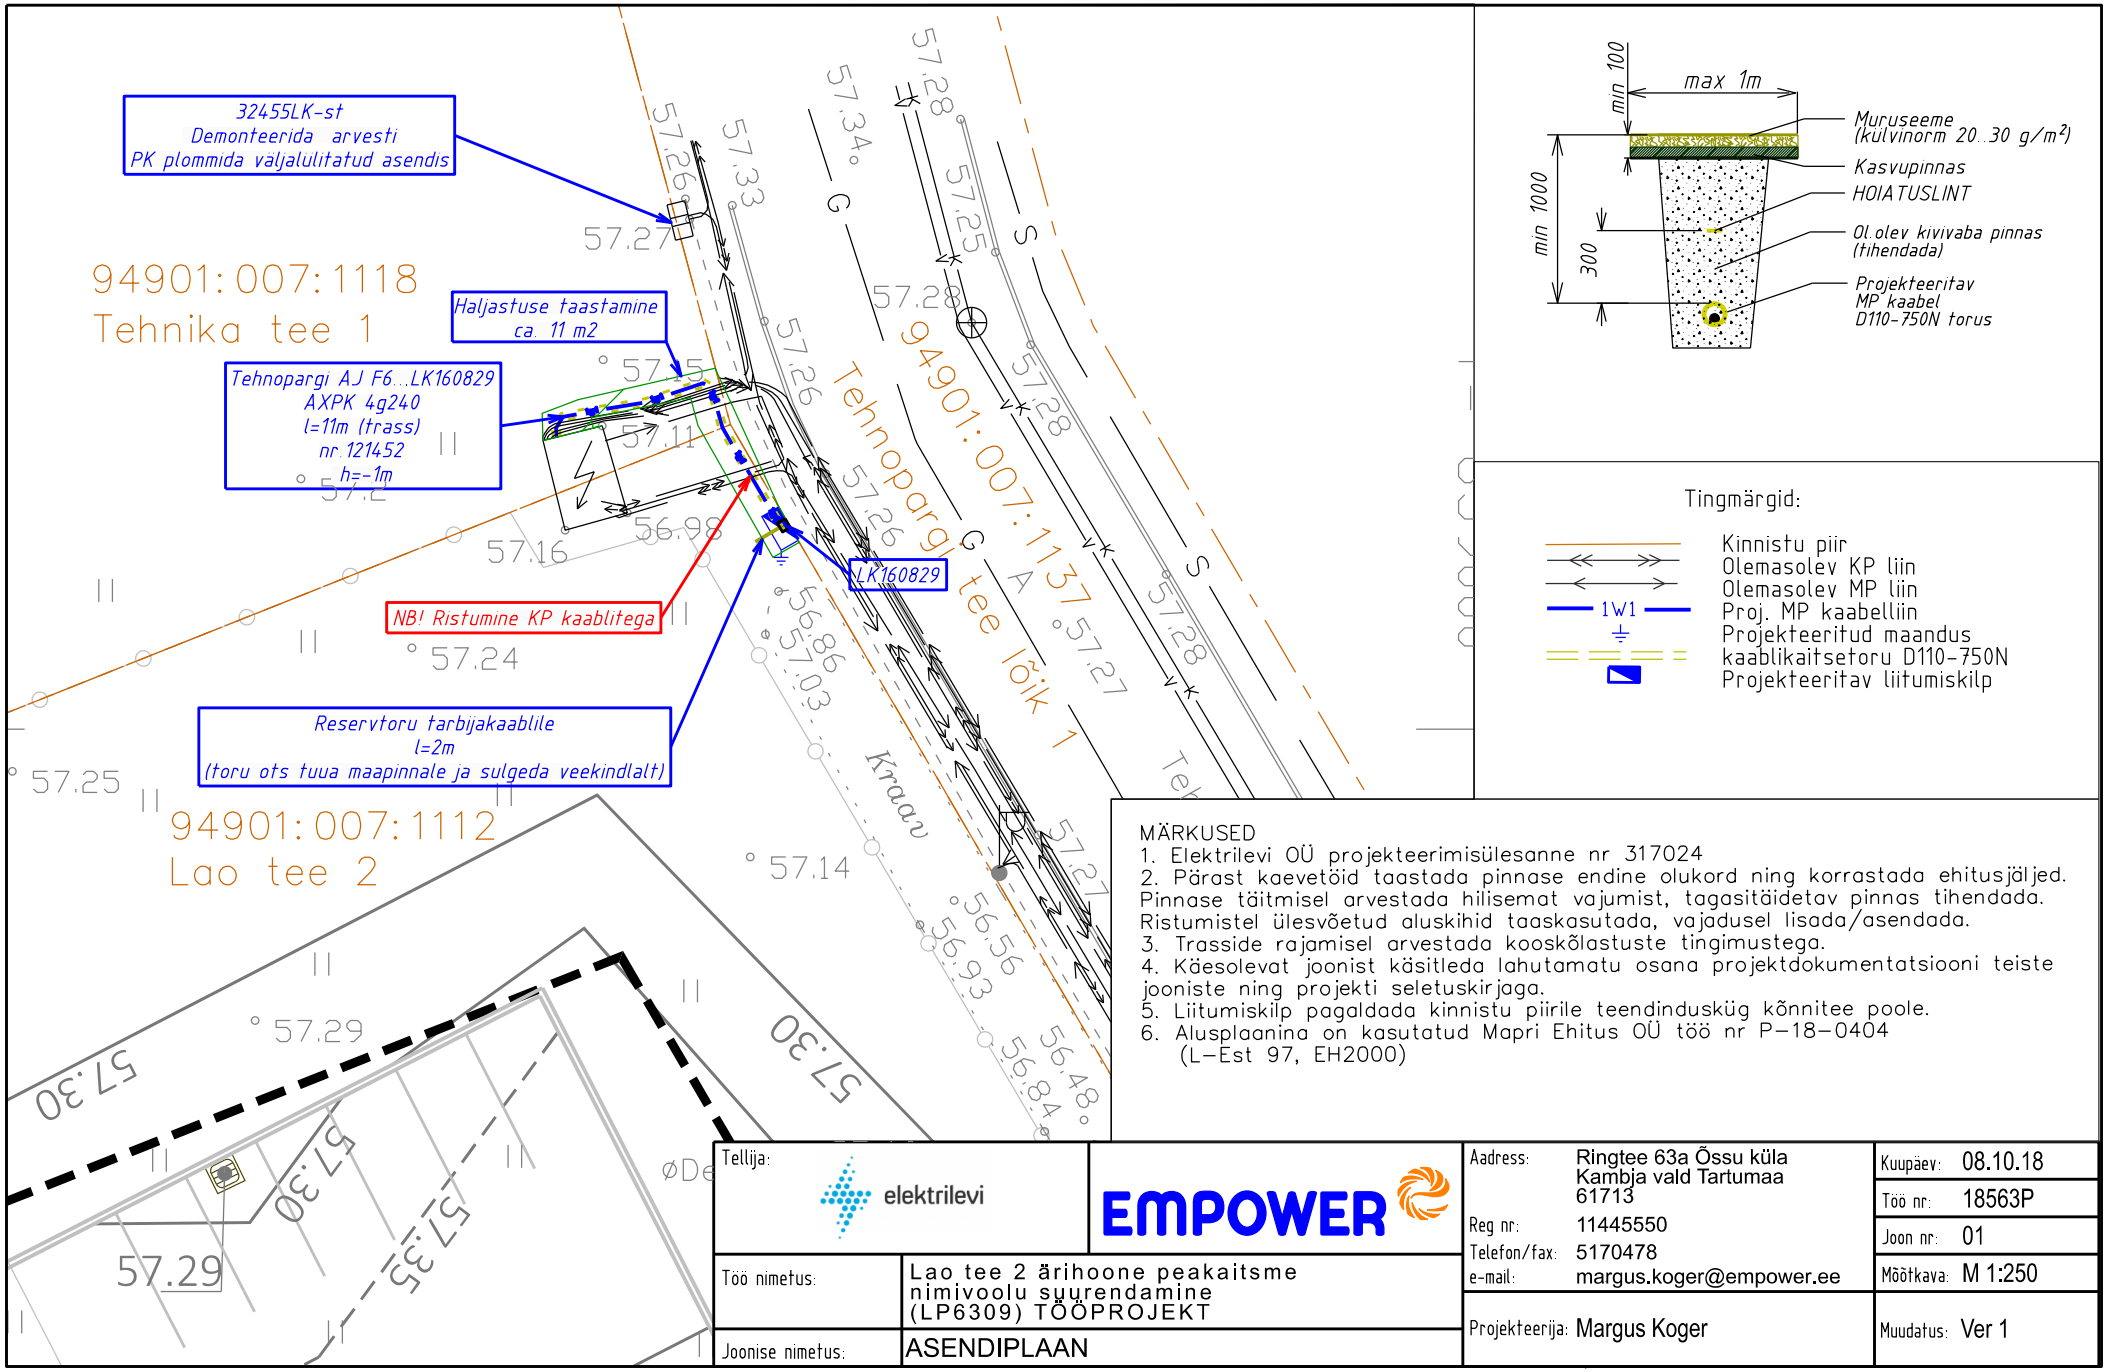

Tingmärgid:

- Kinnistu piir
- Olemasolev KP liin
- Olemasolev MP liin
- 1W1 — Proj. MP kaabelliin
- Projekteeritud maandus
- kaablikaitsetoru D110-750N
- Projekteeritav liitumiskilp

MÄRKUSED

1. Elektrilevi OÜ projekteerimisülesanne nr 317024
2. Pärast kaevetöid taastada pinnase endine olukord ning korrastada ehitusjäljed. Pinnase täitmisel arvestada hilisemat vajumist, tagasitäidetav pinnas tihendada. Ristumistel ülesvõetud aluskihid taaskasutada, vajadusel lisada/asendada.
3. Trasside rajamisel arvestada kooskõlastuste tingimustega.
4. Käesolevat joonist käsitleda lahutamatu osana projektdokumentatsiooni teiste jooniste ning projekti seletuskirjaga.
5. Liitumiskilp pagaldada kinnistu piirile teendindusküg kõnnitee poole.
6. Alusplaanina on kasutatud Mapri Ehitus OÜ töö nr P-18-0404 (L-Est 97, EH2000)

Tellija:	elektrilevi	Aadress:	Ringtee 63a Õssu küla Kambja vald Tartumaa 61713
	EMPOWER	Reg nr:	11445550
		Telefon/fax:	5170478
		e-mail:	margus.koger@empower.ee
Töö nimetus:	Lao tee 2 ärihoone peakaitsme nimivoolu suurendamine (LP6309) TÖÖPROJEKT	Projekteerija:	Margus Koger
Joonise nimetus:	ASENDIPLAAN		

Kuupäev:	08.10.18
Töö nr:	18563P
Joon nr:	01
Mõõtkava:	M 1:250
Muudatus:	Ver 1