



# Autopargi

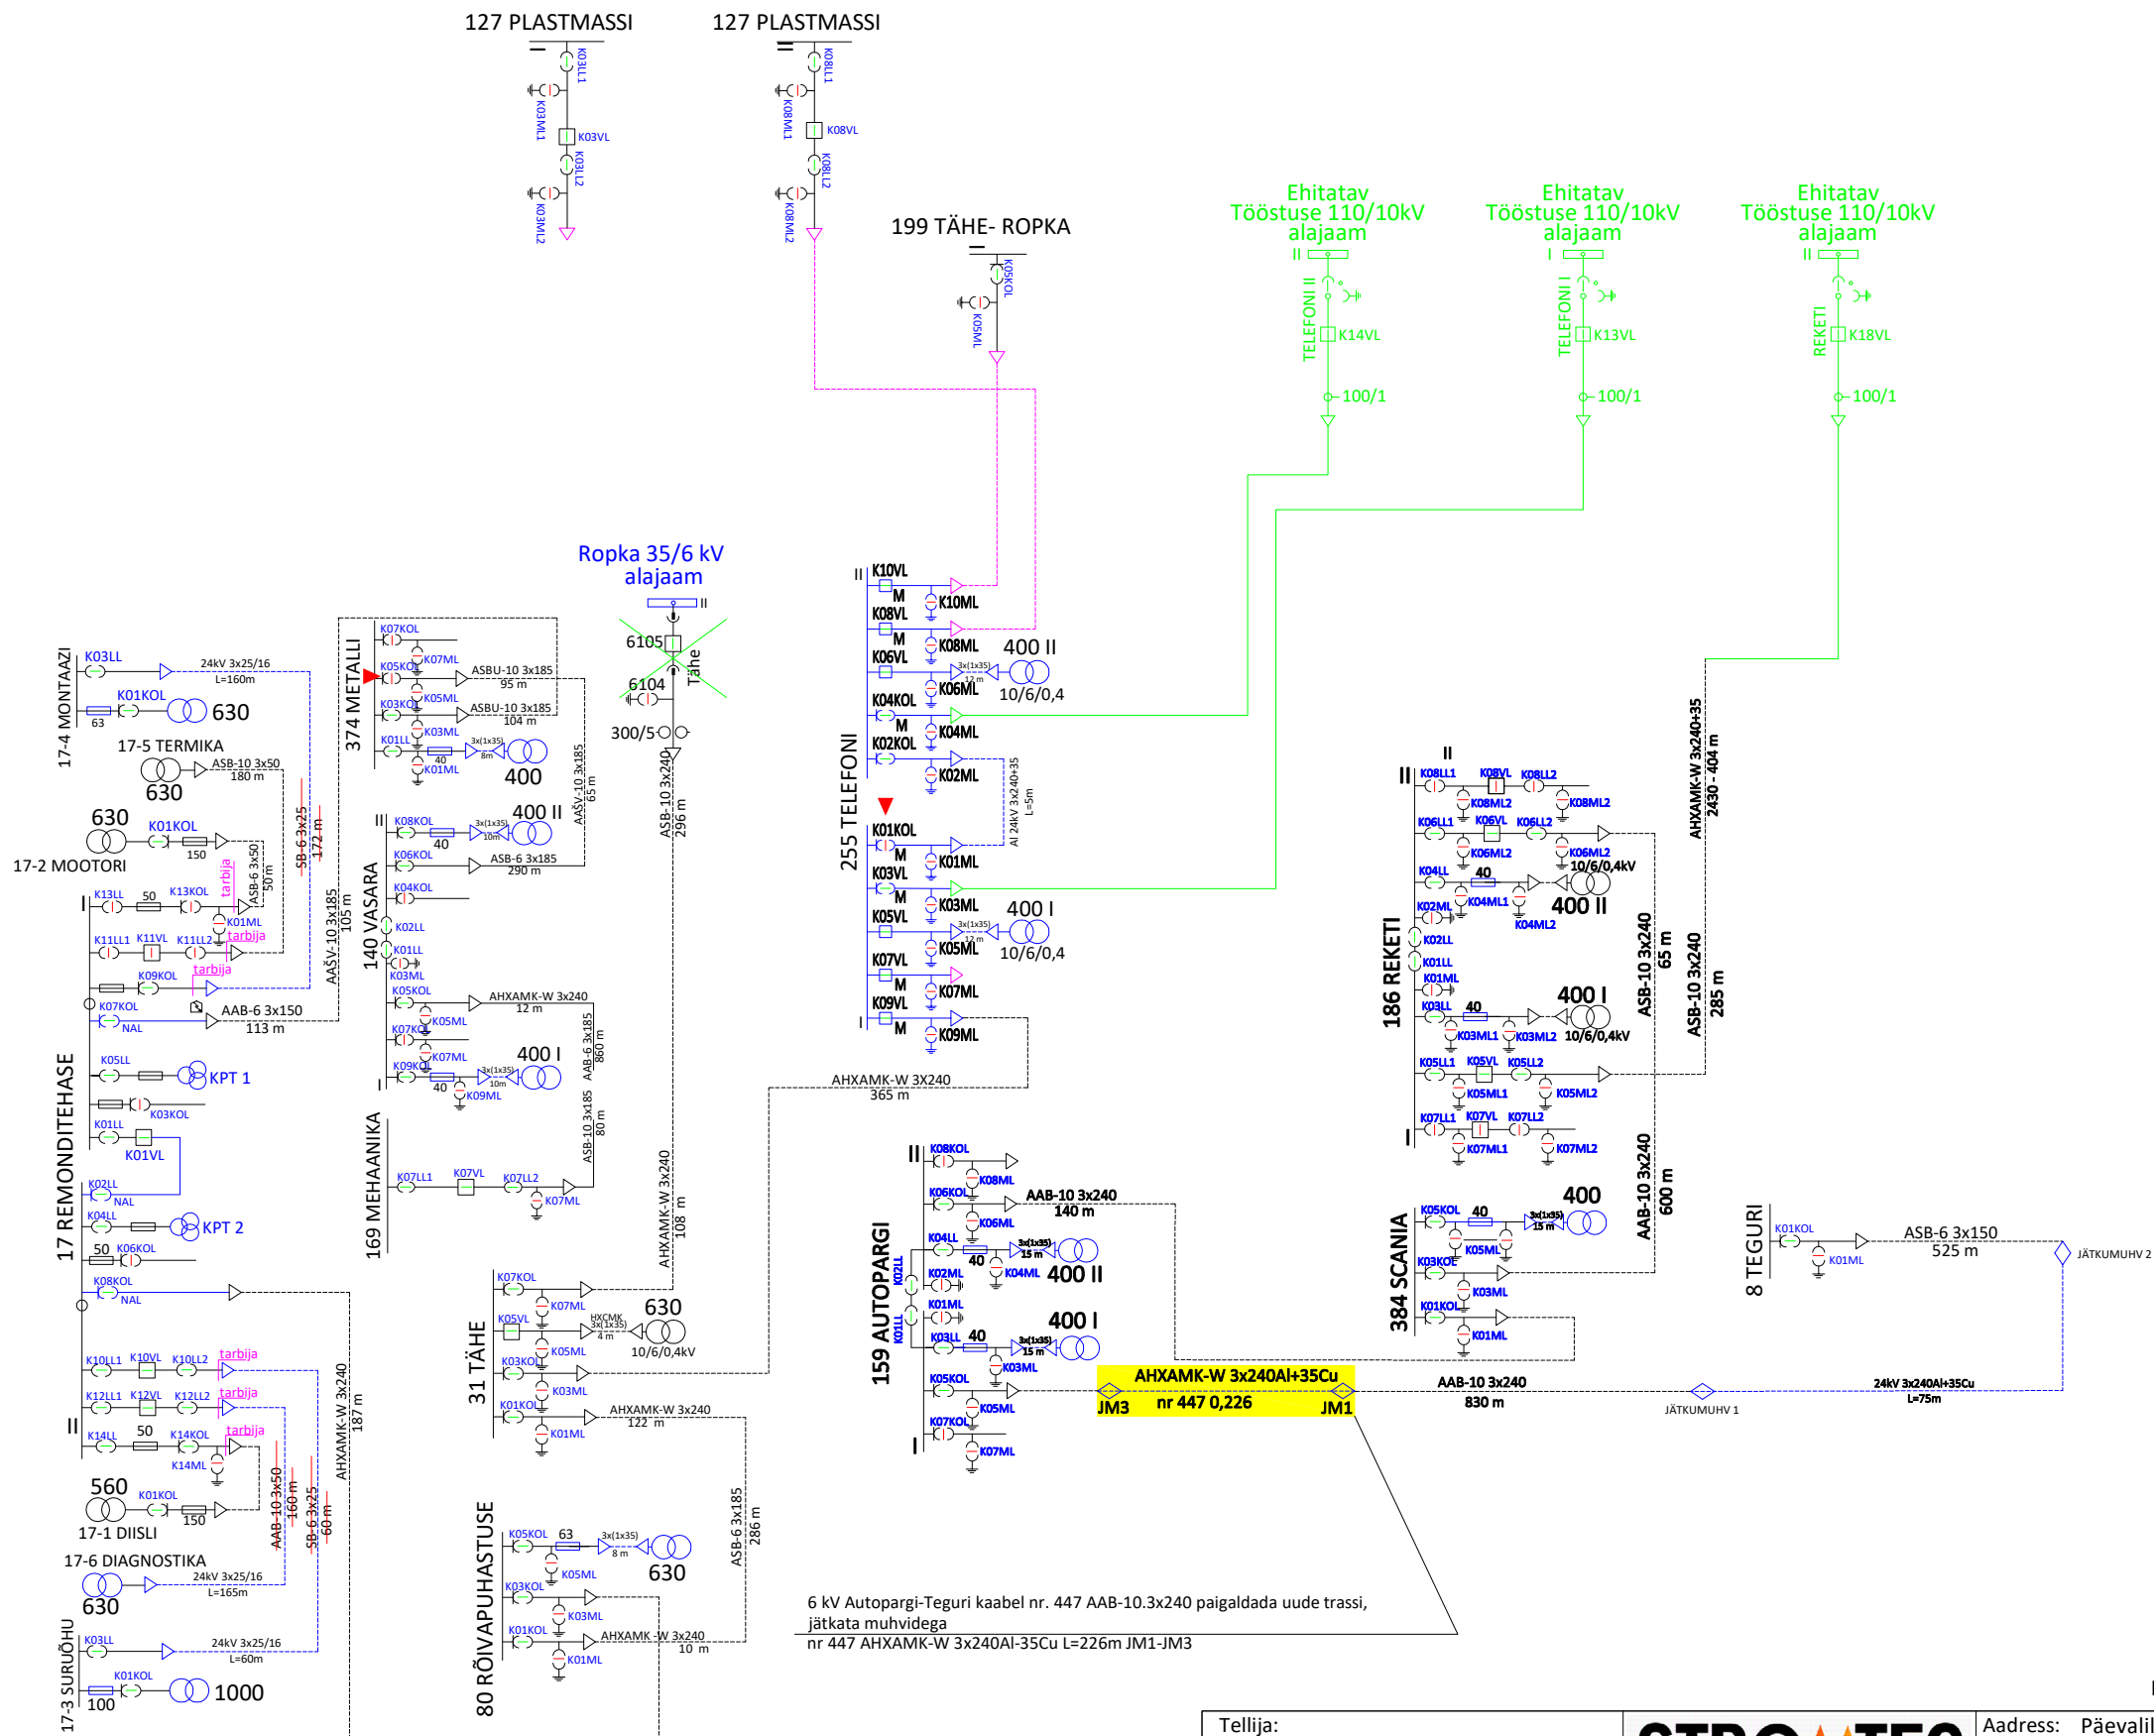

Keskpinge võrgu skeem seisuga 21.09.2018

Tellija: Elektrilevi OÜ			Address: Päävalille 2-2, Ülenurme Tartumaa, 61714 MTR: TEL002388 Reg nr: 12688881 Telefon: +372 5534119 e-mail: jaanus@stromtec.ee		Kuupäev: 14.08.2018
Töö nimetus:			Projekteeis: Ivo Rohula 56761280		Töö nr: 18-56 Joon nr: 002
Joonise nimetus:			Kontrollis: Jaanus Kaldoja		Mõõtkava: -/A3
Tartu linnas Tähe tn. 106b ja 106c 6 kV maakaablite asendamine, Tartu linn, Tartu maakond. Tööprojekt TP0676.		Elektriskeem AJ Autopargi piirkond			