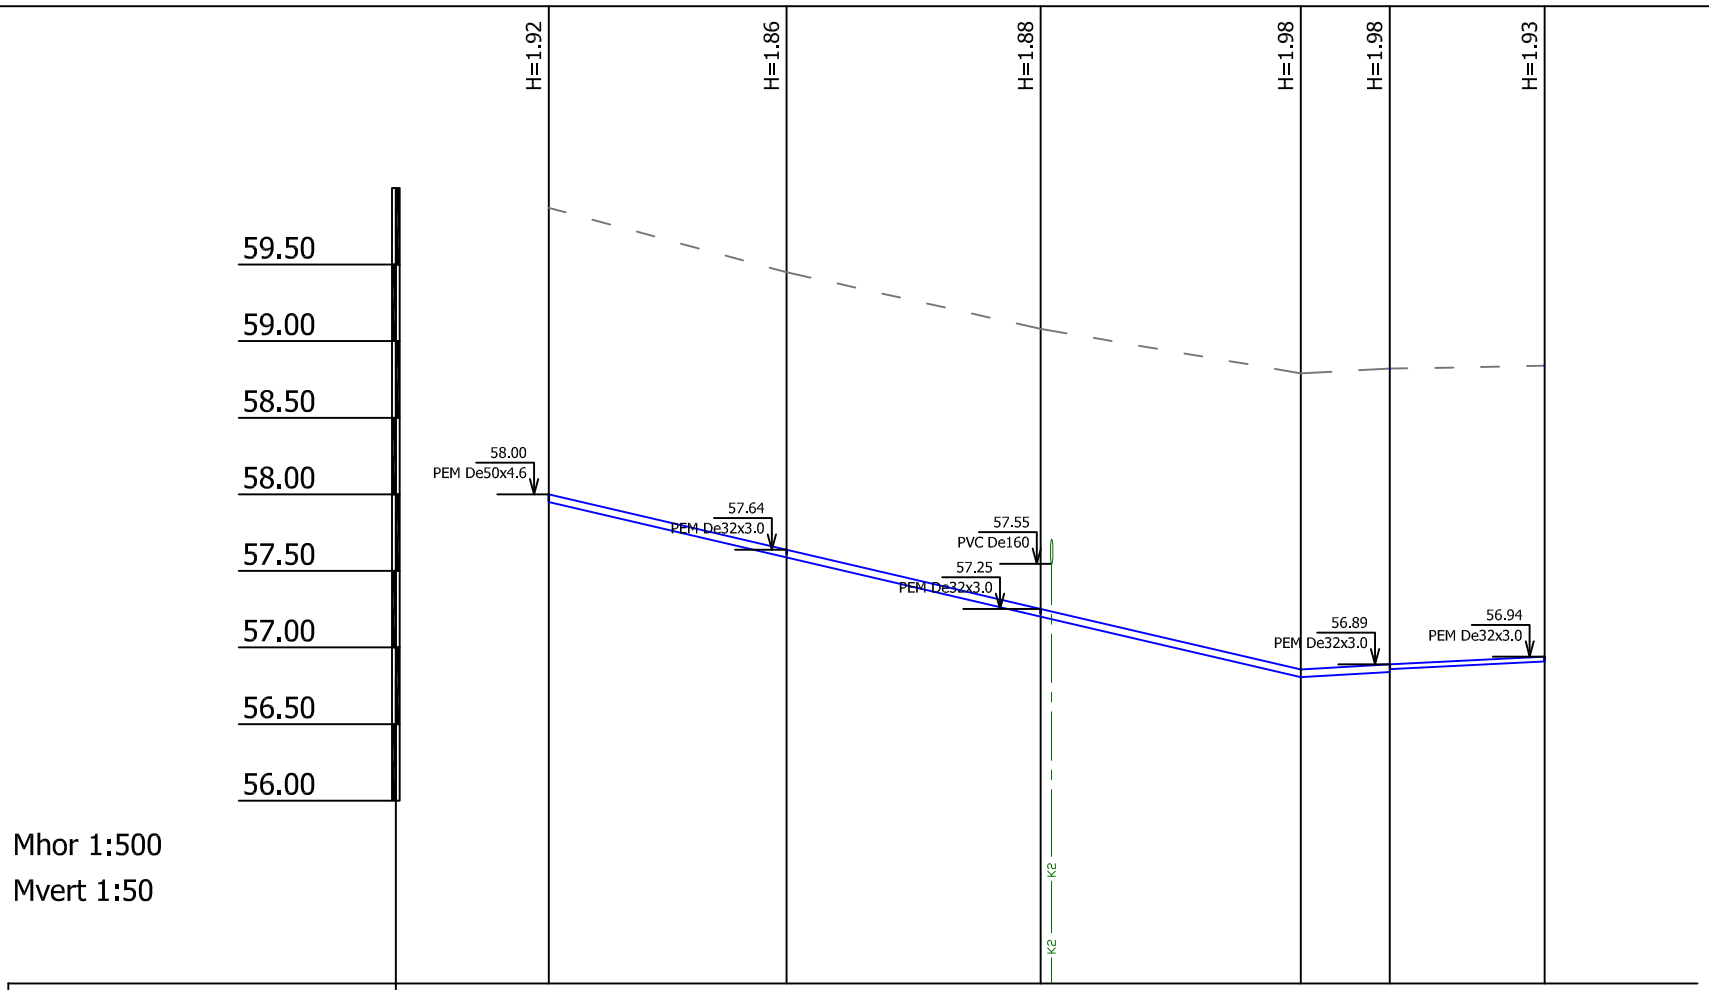

Mhor 1:500
Mvert 1:50

KAEVU TÄHIS	VS-5	VS-6	VS-7	VS-8	VS-9	MK
OLEMASOLEV MAAPINNA KÕRGUS (m ABS)	59.87	59.45	59.08	58.79	58.82	58.84
PROJ MAAPINNA KÕRGUS (m ABS)	59.87	59.45	59.08	58.79	58.82	58.84
TORU KÕRGUS ÜLALT (m ABS)	58.00	57.64	57.25	56.86	56.89	56.94
TORU RAJAMISSÜGAVUS	1.92	1.86	1.88	1.98	1.98 1.96	1.93
KALLE ‰ / PIKKUS (m)		0.023	49.1	0.006 5.8	0.005 10.1	
TORU LÄBIMÕÕT		PEM De50x4.6 - 54.9m			PEM De32x3.0 - 10.1m	
REKONSTRUEERIMISE MEETOD						
VAHEKAUGUS (m)		15.5	16.6	17.0	5.8	10.1
SIRGESTATUD TRASSI PLAAN						

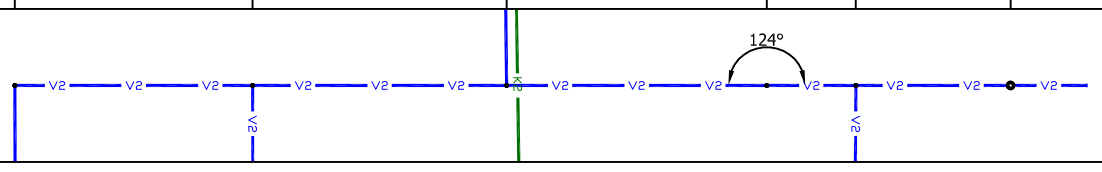

OÜ LIHTSAD LINNAMEHED
KRESSI TN 16, TARTU 50408. Reg. kood 11105794
Litsents EEP000313 v.a 06-04-05

PROJEKTEERIJA	AHTI SÄRG
TELLIJA	ANNIKA SUUN
TÖÖ NR.	2018-21 LL
JOONIS	VVK-3
MÕÕTKAVA	1:500
KUUPÄEV	SEPTEMBER 2018

TIMMI TEE 6a,8a,10a,16,18

LOHKVA, LUUNJA VALD, TARTUMAA

VEETORUSTIKU PIKIPROFIIL

VÄLISVÕRGUD, TÖÖPROJEKT