
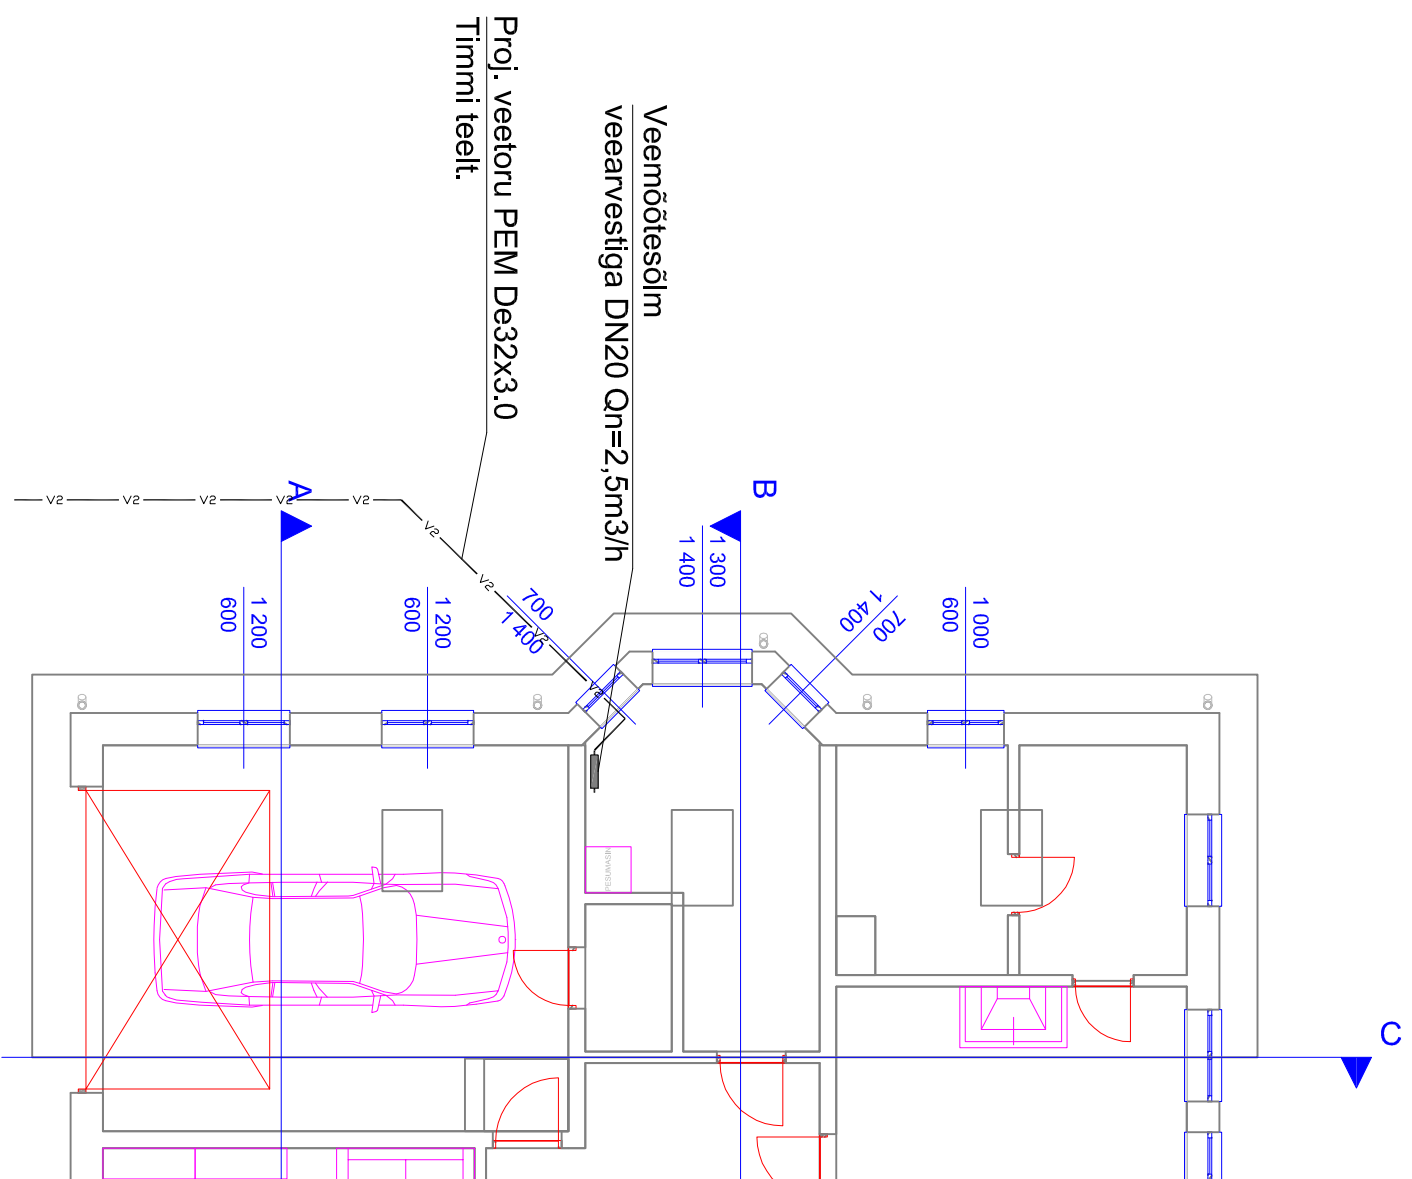



# VEEMÕÖTESOLME TÜÜPSKEEM

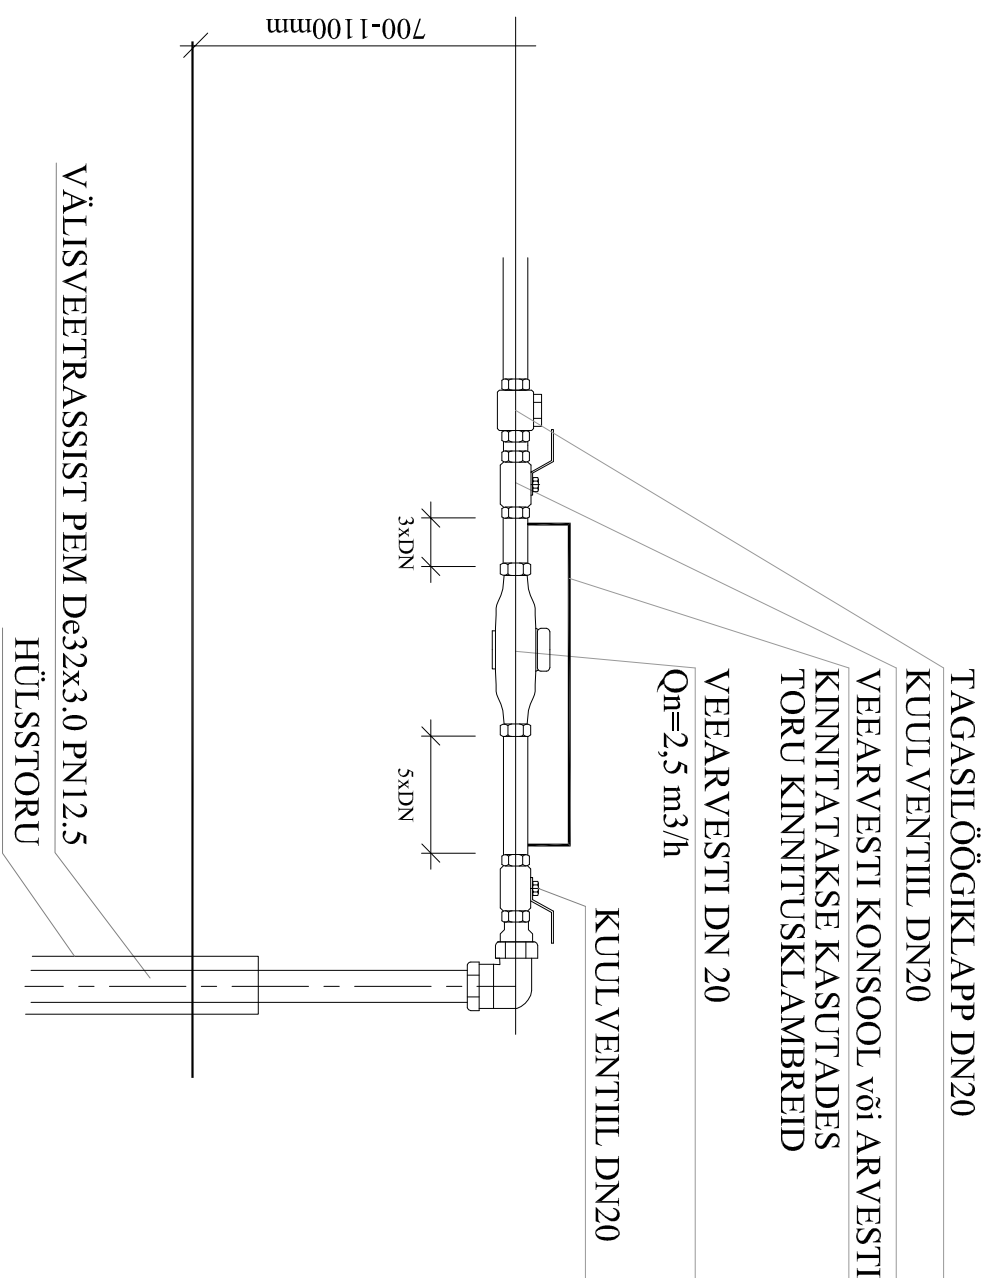

TIMMI TEE 16 VEEMQÕTESÕLME ASUKOHT

<div><div>LIIHTSAD LINNANEHED</div><div></div></div>	
OÜ LIHTSAD LINNAMEHED KRESSI TN 16, TARTU 50408, Reg. kood 11105794 Liitsens EEP000313 va 06-04-05	
PROJEKTEERUA	AHTI SÄRG
TELLUA	ANNIKA SUUN
TÖÖ NR.	2018-21 LL
JOOINIS	VVK-6
MÕOTKAVA	1:500
KUPPÄEV	SEPTEMBER 2018
	<div><div>TIMMI TEE 6a,8a,10a,16,18</div><div>LOHKVA, LUUNJA VALD, TARTUMAA</div></div>
	<div><div>VEEMÕOTESÕLME TÜÜPSKEEM</div><div>VÄLISVÕRGUD, TÖÖPROJEKT</div></div>