


FORMAAT 550 x 297 mm

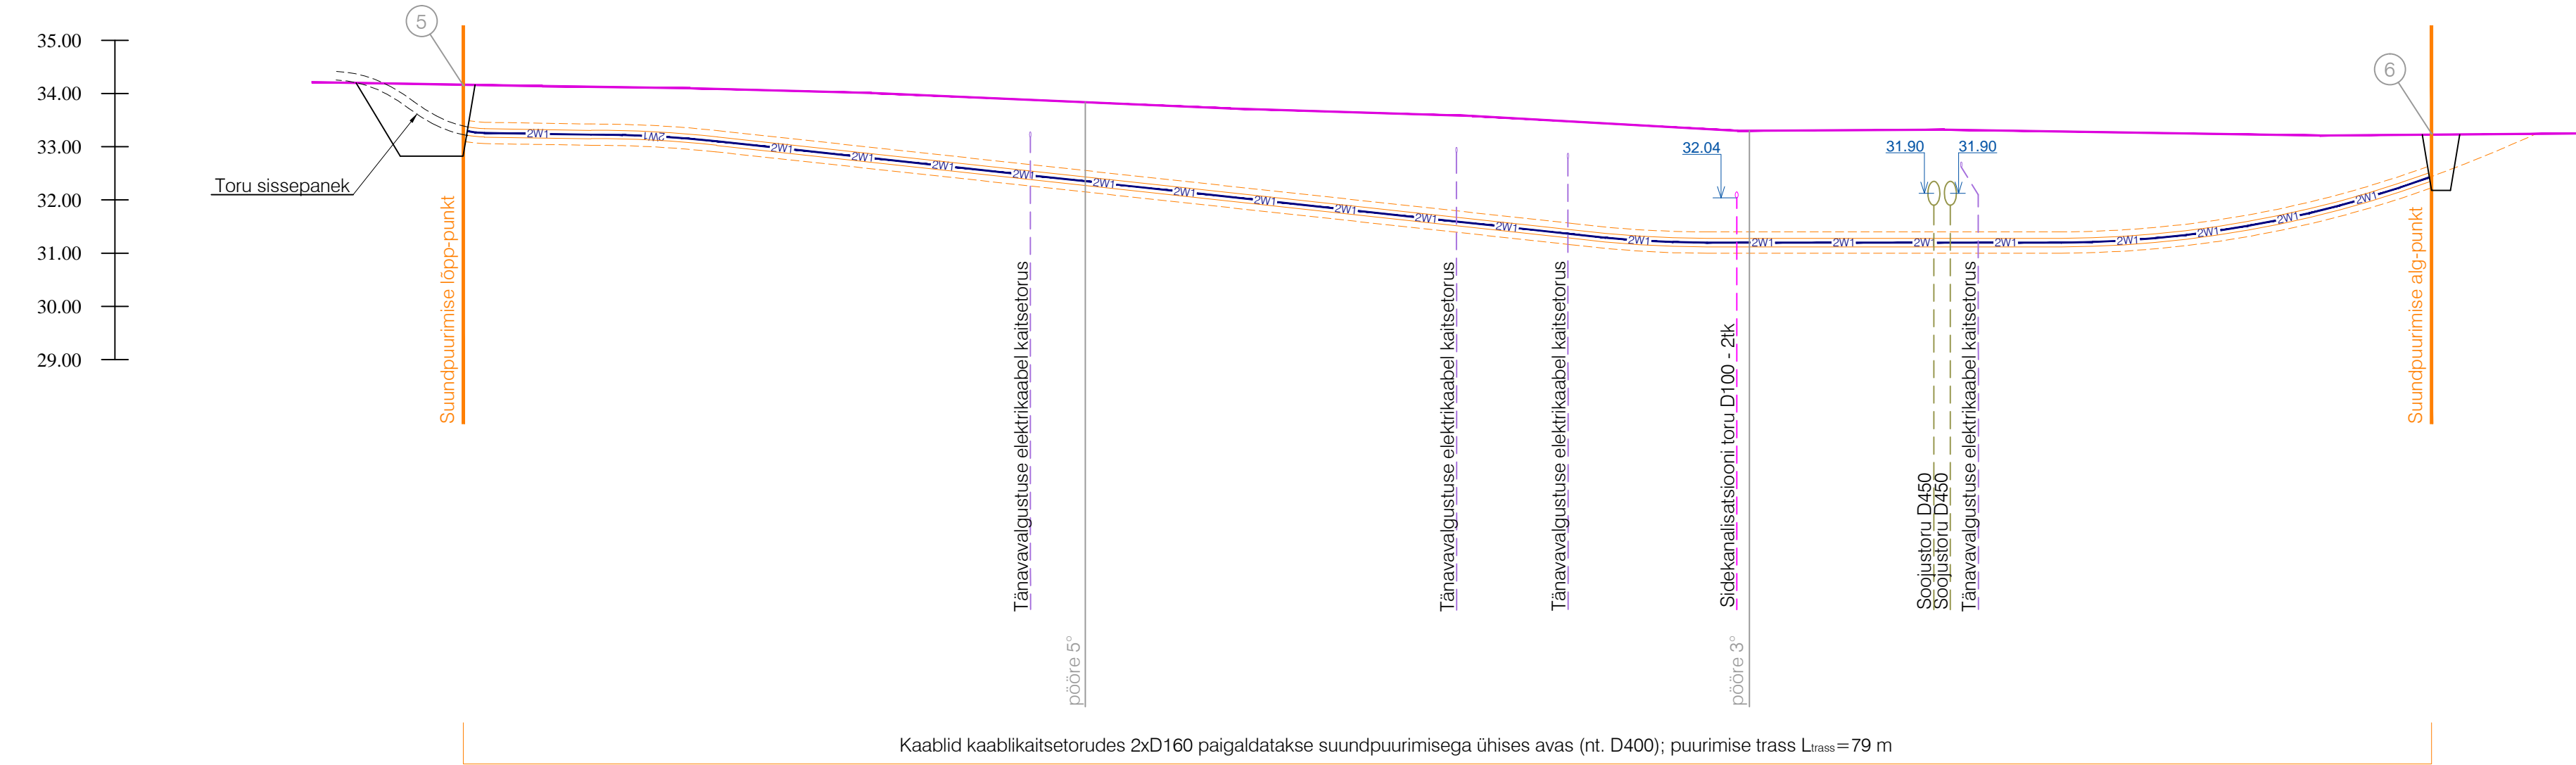


Olemasoleva maapinna kõrgus		34.17	34.13		33.33		33.29		33.23
Toru põhja kõrgusmärk		33.21	33.15		31.00		31.00		32.35
Toru rajamissügavus		0.95	0.98		2.21		2.17		0.88
Lang					41.96		0.09		
Pikkus (m)			0.05					13.92	
Vahekaugused (m)		4.80			41.96		13.33		13.92
Toru läbimõõt					2x(PE 100 De160 SDR17)				
Sirgestatud trass									

M (hor) 1:200  
M (vert) 1:100

MÄRKUSED:

- Olemasolevate soojustorude paiknemissügavused näidatud vastavalt OÜ GeoMetria teostusjoonisele (töö nr. E-1619, 2005.a.).
- Olemasolevate elektrikaablite ja sidekaabli paiknemissügavused näidatud orienteeruvalt.
- Täpsustada olemasolevate tehnovõrkude paiknemissügavused enne puurimistööde algust.

Töö nimetus: Priisle tee 2 elektrivarustus				Objekti aadress: Priisle tee 2, 6, Priisle tee T1, Lasnamäe LO, Tallinn, Harjumaa					
Tellija Elektrilevi OÜ				Joonise nimetus:  <b>PIKIPROFIIL</b>				 OÜ PLUVO Laki 6a, 10621 Tallinn, Eesti Tel. : (+372) 660 7008 Faks : (+372) 660 7008 e-mail : info@pluvo.ee www.pluvo.ee	
Kontrollis	J. Vargo	02.10.18							
Koostas	A. Mintšenkovi	02.10.18							
Töö nr:	PL14-70-95	Staadium:	TP	Versioon:	v03	Joon. nr:	AS-4	Mõõtkava:	-
				Faili nimi:	PL147095_TP_EL-6-01_v03_AS-4-pikiprofiil.dwg				Leht:
								10/15	