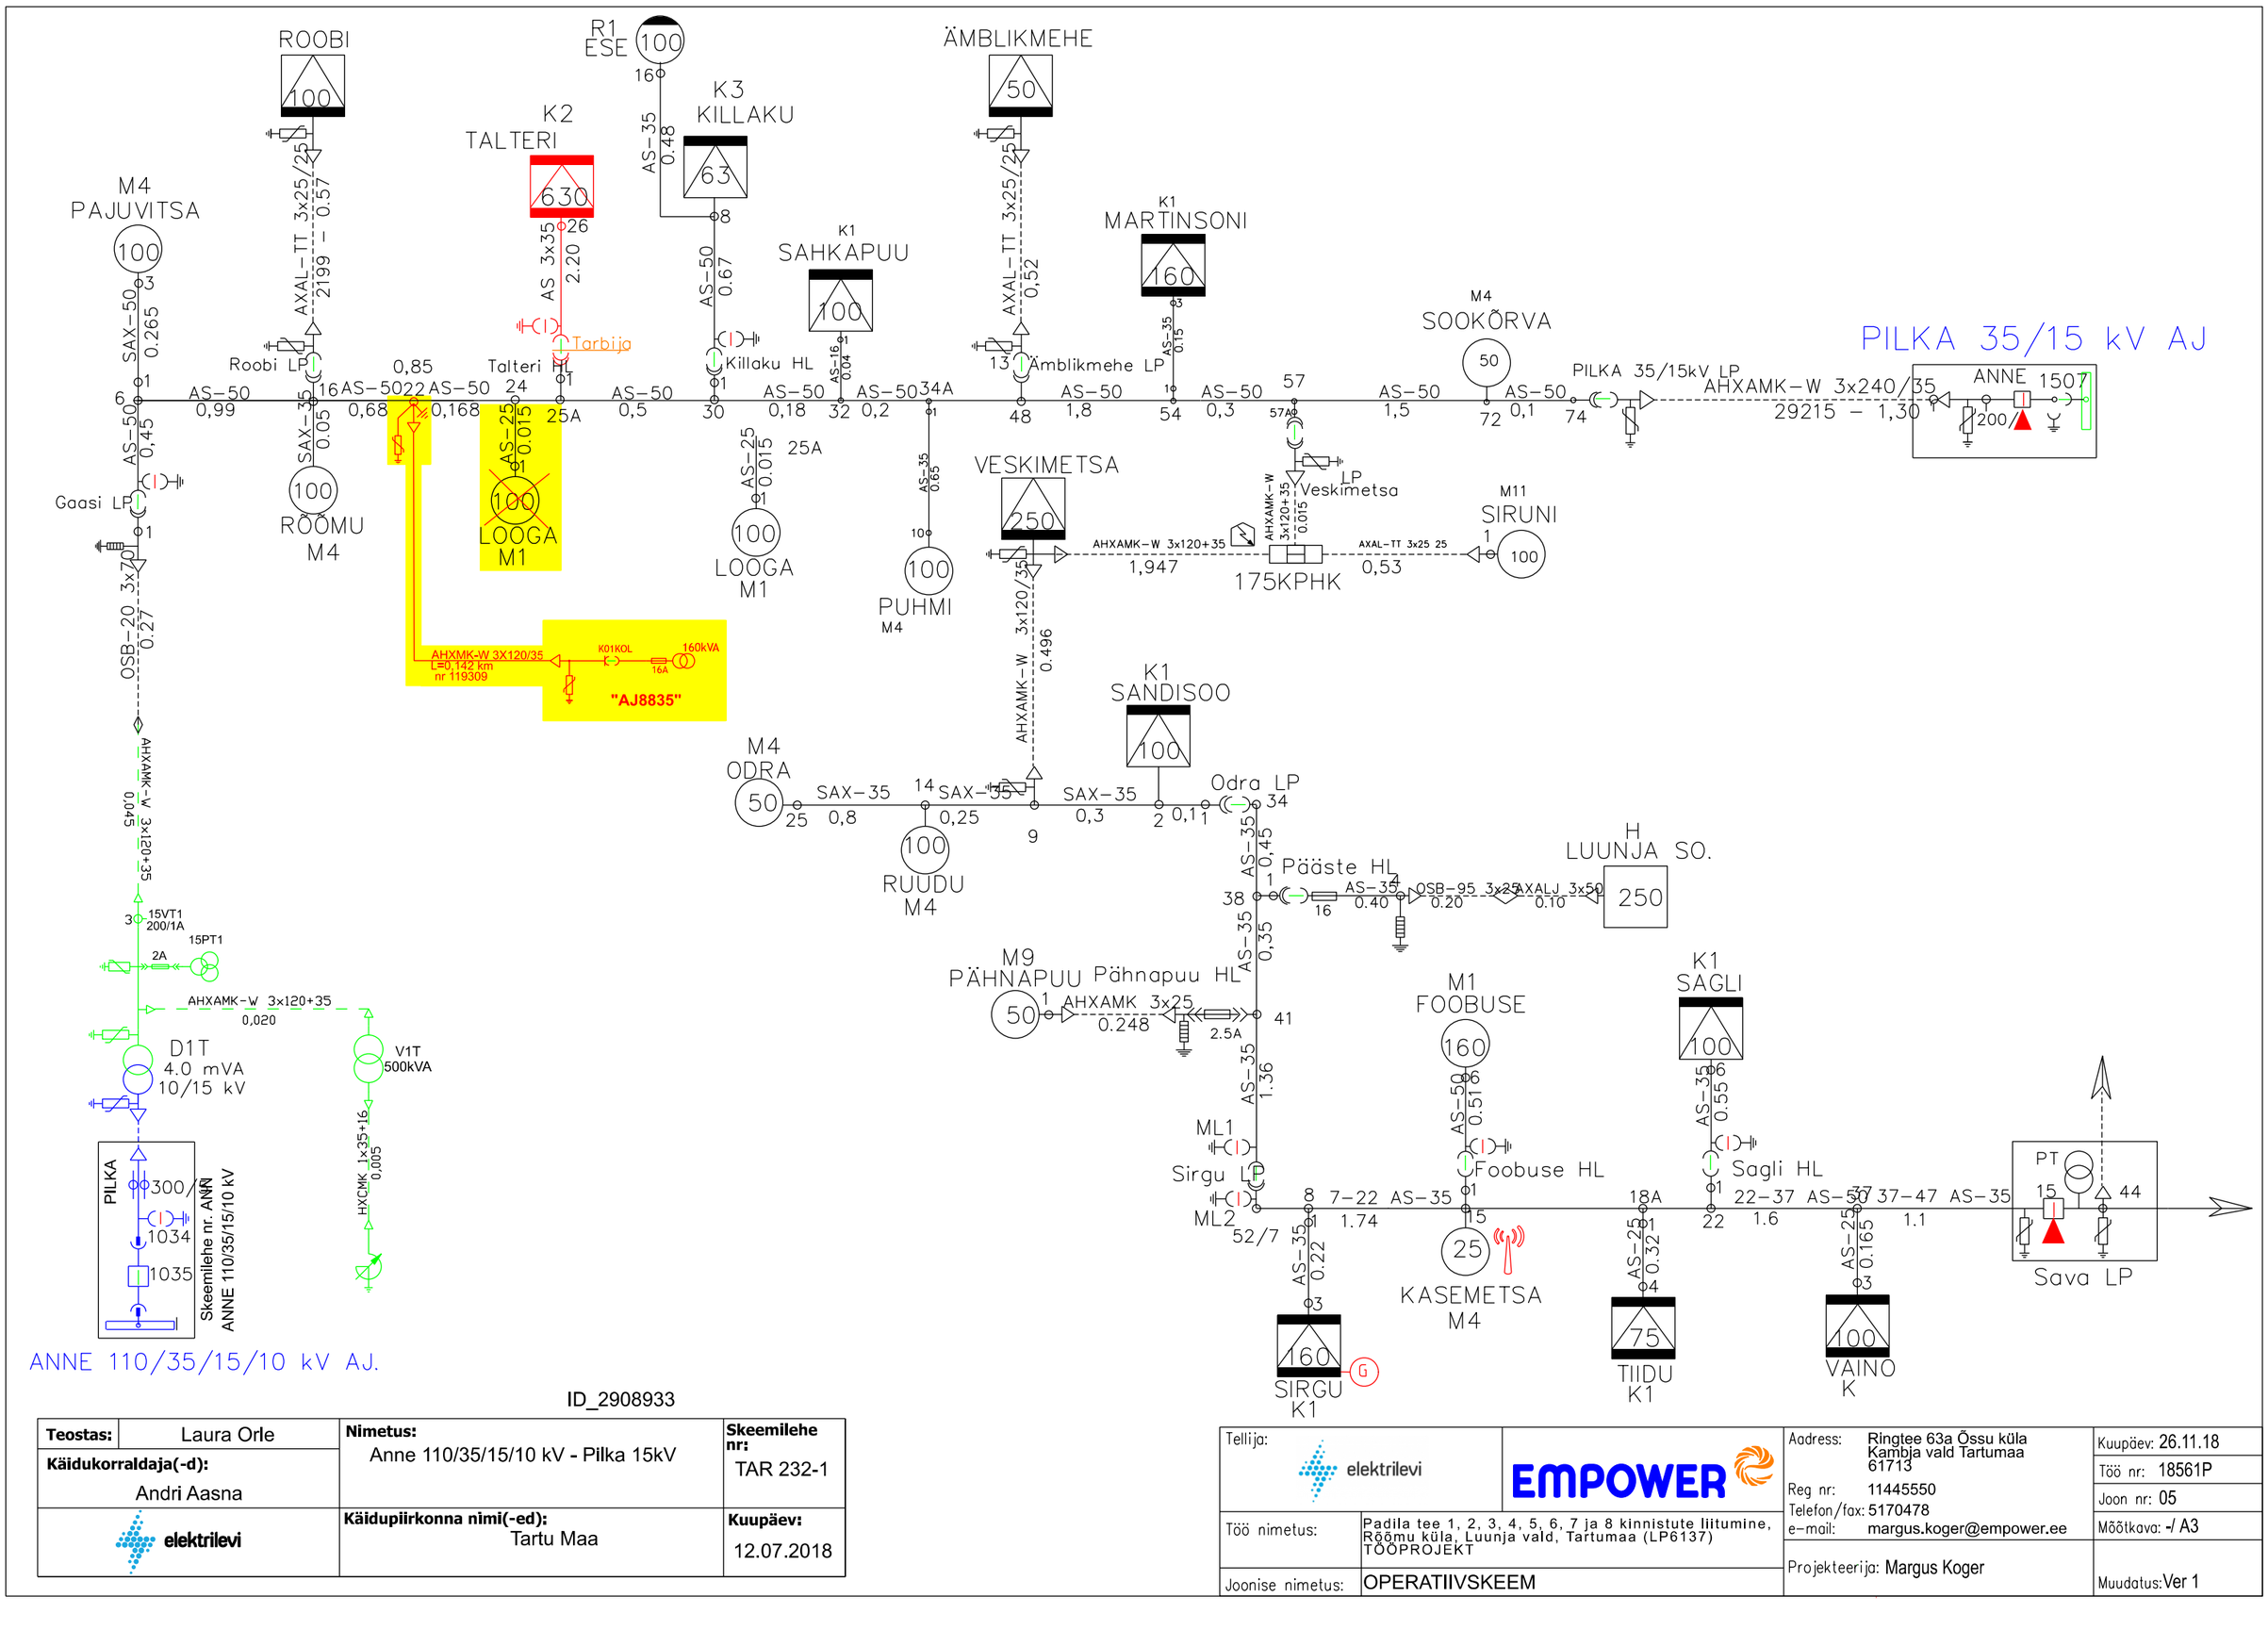

ID_2908933

Teostas: Laura Orle	**Nimetus:** Anne 110/35/15/10 kV - Pilka 15kV		**Skeemilehe nr:** TAR 232-1
Käidukorraldaja(-d): Andri Aasna			
elektrilevi	**Käidupiirkonna nimi(-ed):** Tartu Maa		**Kuupäev:** 12.07.2018

Tellija: elektrilevi	EMPOWER	Aadress: Ringtee 63a Õssu küla Kambja vald Tartumaa 61713	Kuupäev: 26.11.18
Töö nimetus: Padila tee 1, 2, 3, 4, 5, 6, 7 ja 8 kinnistute liitumine, Rõõmu küla, Luunja vald, Tartumaa (LP6137) TÖÖPROJEKT		Reg nr: 11445550	Töö nr: 18561P
		Telefon/fax: 5170478	Joon nr: 05
Joonise nimetus: OPERATIIVSKEEM		e-mail: margus.koger@empower.ee	Mõõtkava: -/ A3
		Projekteerija: Margus Koger	Muudatus: Ver 1