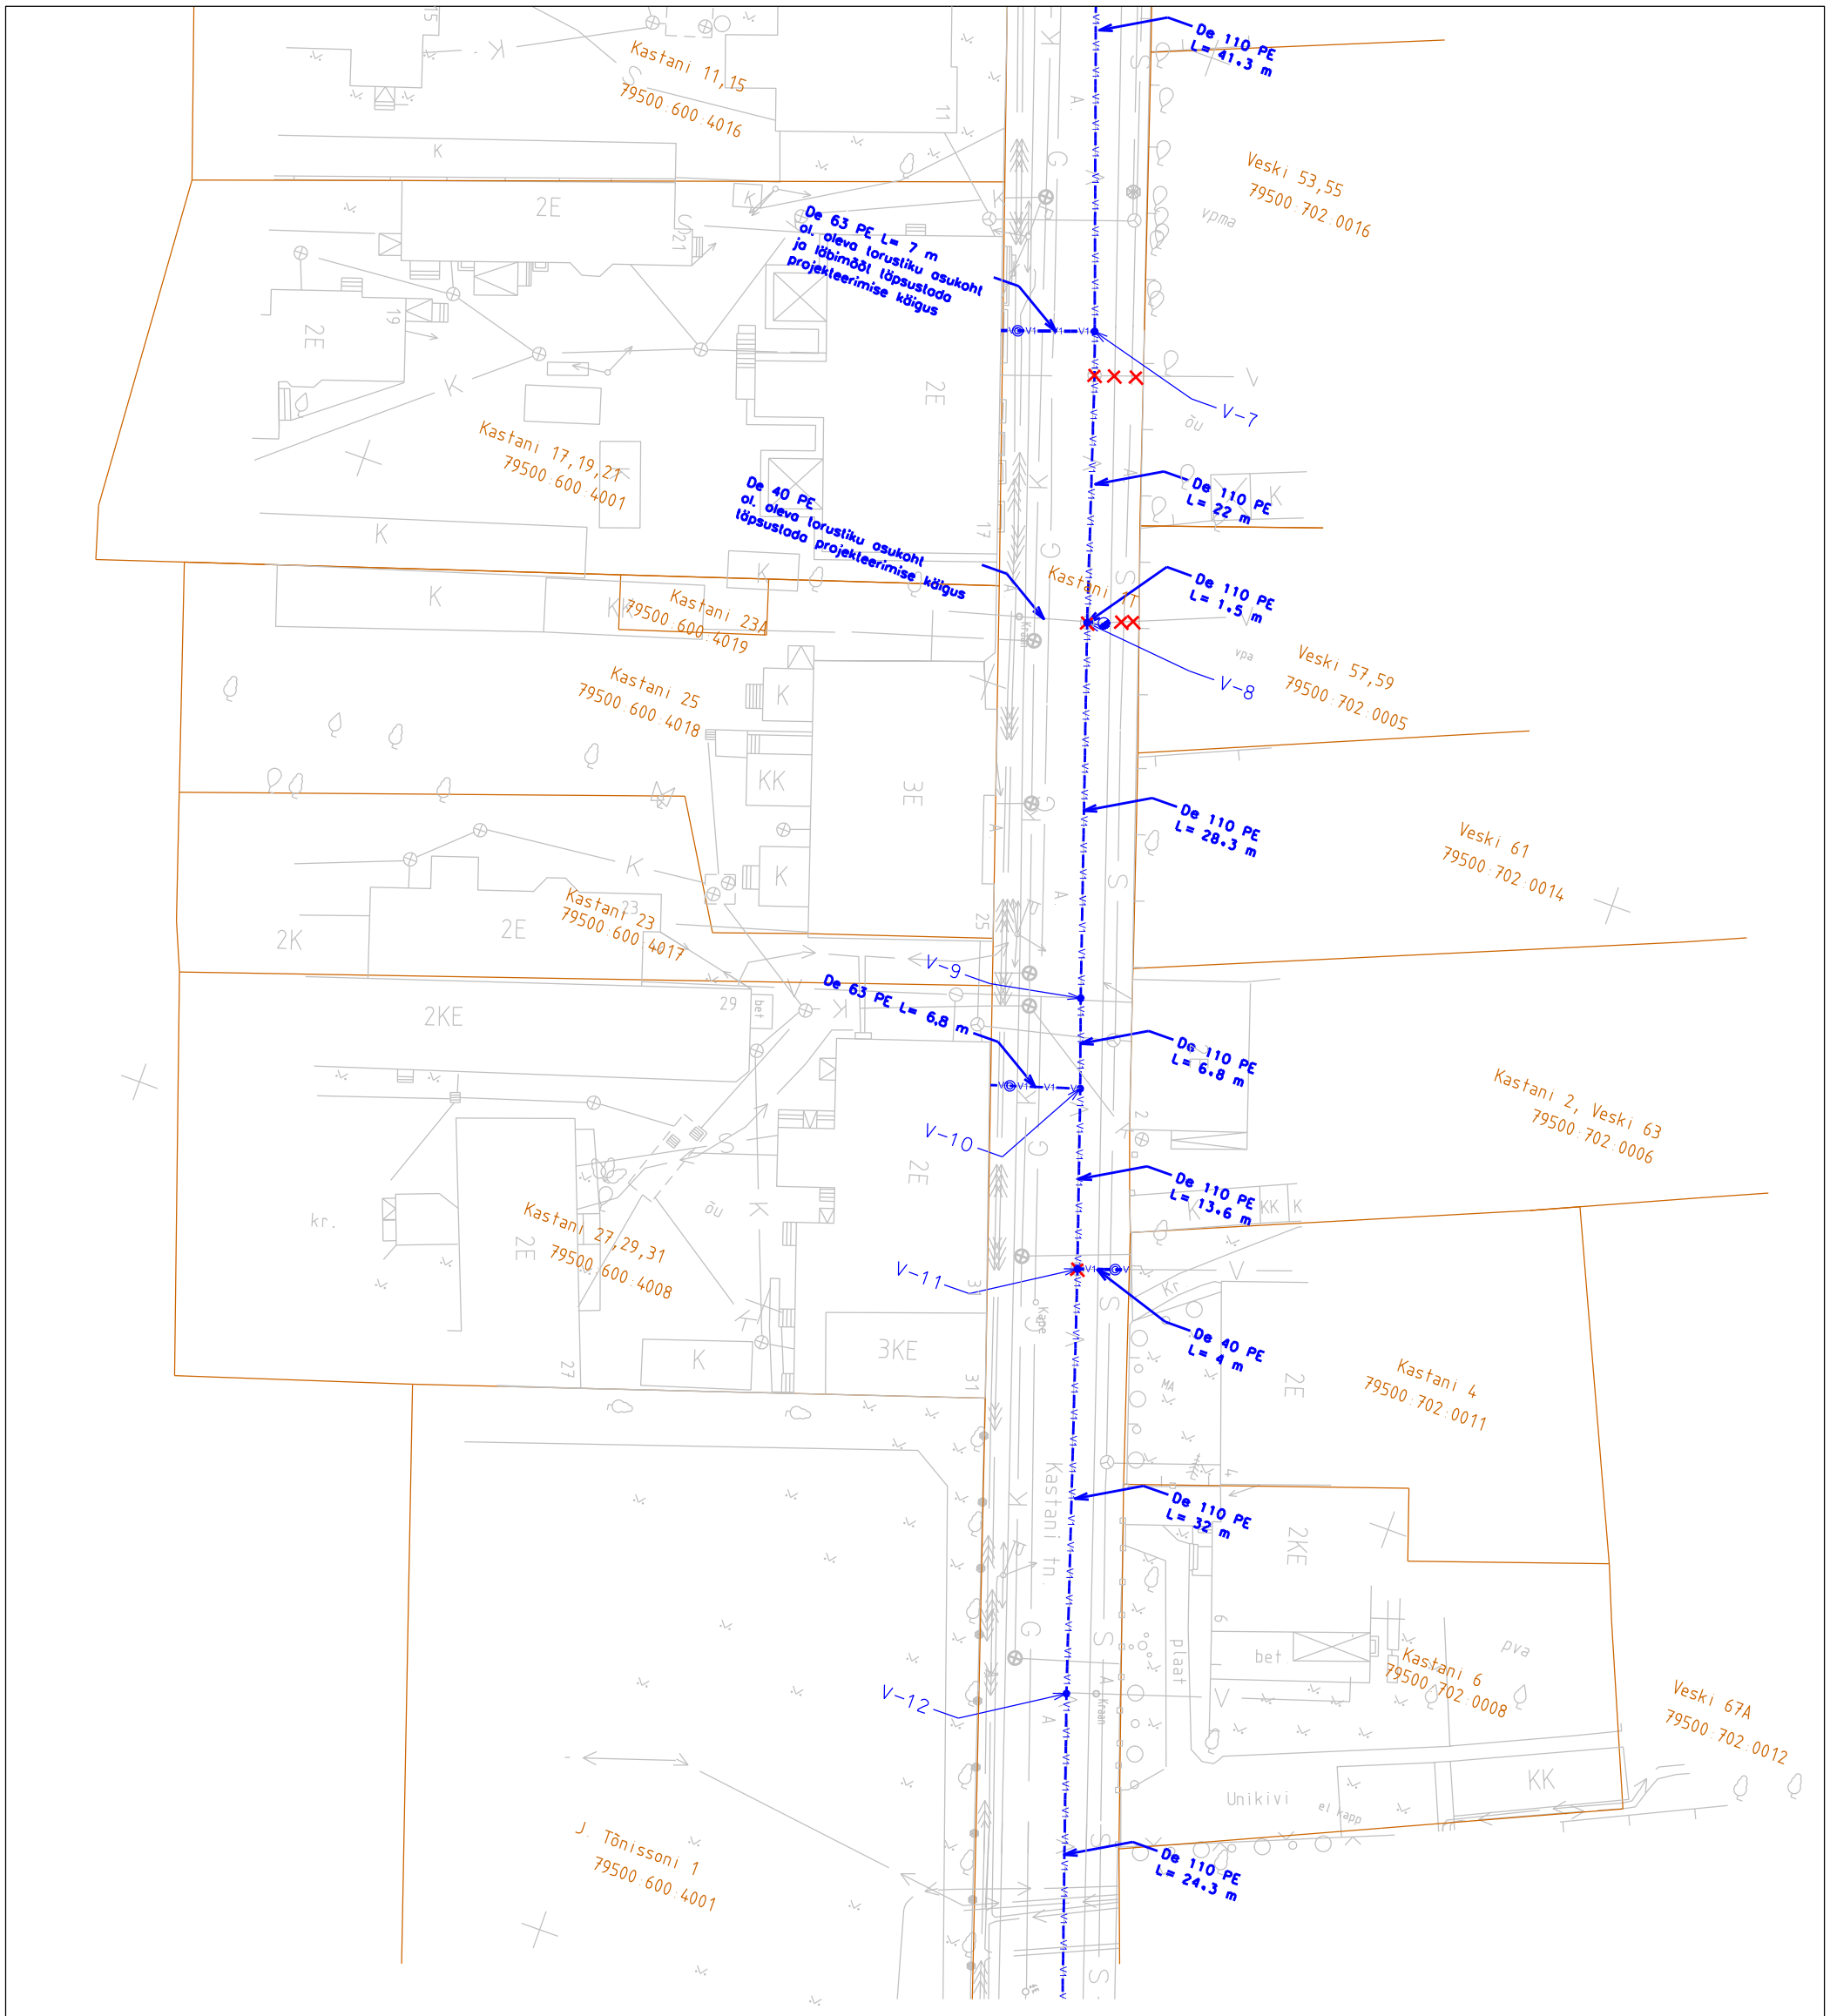

Muudatuse nr:	Kuupäev:	Projekteeris:	Selgitus:

Tingmärgid:

Olemasolevad kommunikatsioonid :

- Olemasolev gaasitorustik
- Olemasolev sademeveekanalisatsioon
- Olemasolev reoveekanalisatsioon
- Olemasolev veetorustik
- Olemasolev soojatorustik
- Olemasolev madalpingekaabel
- Olemasolev keskpingekaabel
- Olemasolev kõrgepingekaabel
- Olemasolev sidekanalisatsioon
- Olemasolev sidekaabel
- Olemasolev drenaažitorustik
- Kinnistupiir
- Likvideeritav rajatis

Projekteeritud kommunikatsioonid :

- rajatav veetorustik
- rajatav hüdrandt
- rajatav maakraan

Tellija: AS Tartu Veevärk, Tähe 118, Tartu 50107 Tartumaa		Töö nimetus: Kastani tn lõigus Näituse kuni J. Kuperjanovi veetorustiku rekonstrueerimine			Mõõtkava: 1:500
					Töö nr: 10/19
Objekti aadress: Kastani tn, Tartu linn		Joonise nimetus: Torustike asendiplaan			Joonise nr: AS-Kastani-A3-02
Projekteeris: Jüri Drenkhan	Allkiri:				
Kontrollis: Peeter Pindma	Allkiri:	Kuupäev: 12.02.2019	Leht: 2	Lehti: 8	Projekti staadium: Eskiisprojekt