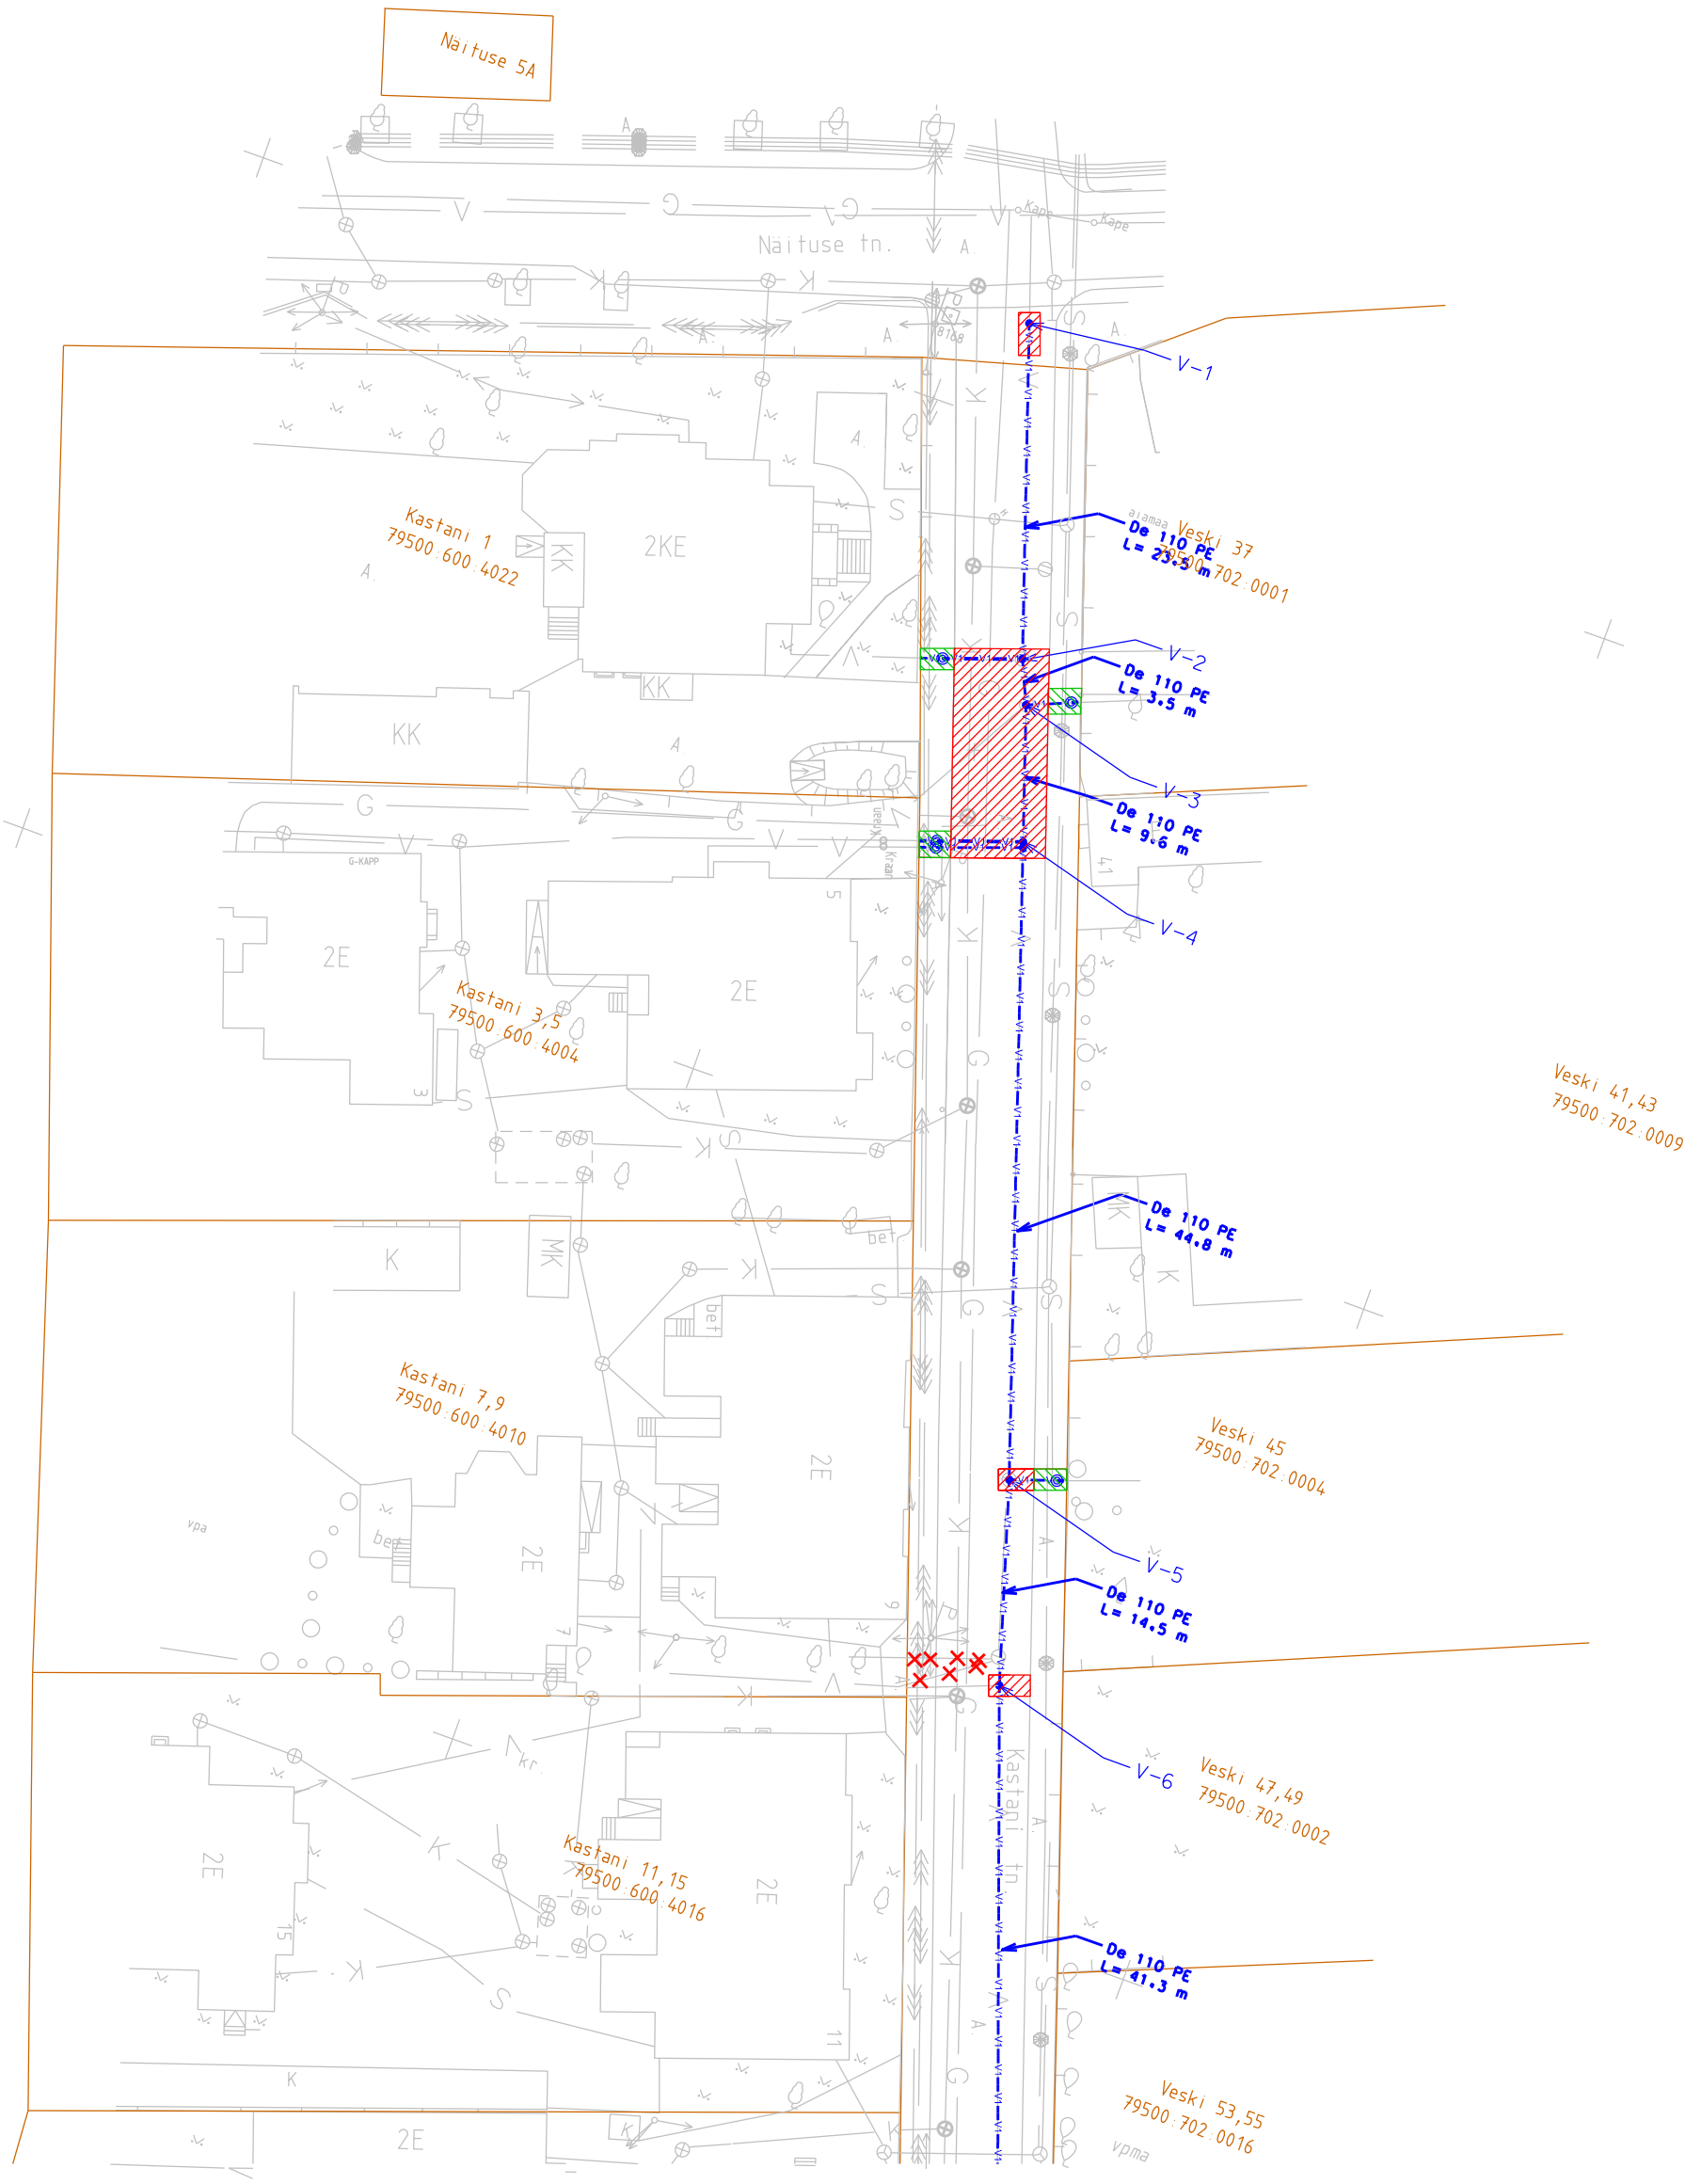

Tingmärgid:

Olemasolevad kommunikatsioonid :

- Olemasolev gaasitorustik
- Olemasolev sademeveekanalisatsioon
- Olemasolev reoveekanalisatsioon
- Olemasolev veetorustik
- Olemasolev soojatorustik
- Olemasolev madalpingekaabel
- Olemasolev keskpingekaabel
- Olemasolev kõrgepingekaabel
- Olemasolev sidekanalisatsioon
- Olemasolev sidekaabel
- Olemasolev drenaažitorustik
- Kinnistupiir
- Likvideeritav rajatis

Projekteeritud kommunikatsioonid :

- rajatav veetorustik
- rajatav hüdrandt
- rajatav maakraan
- Sõidutee asfalt (kokku 202m²)
- Kõnnitee asfalt (kokku 35,3m²)

Muudatuse nr:	Kuupäev:	Projekteeris:	Selgitus:

Tellija: AS Tartu Veevärk, Tähe 118, Tartu 50107 Tartumaa	Töö nimetus: Kastani tn lõigus Näituse kuni J. Kuperjanovi veetorustiku rekonstrueerimine		Mõõtkava: 1:500
			Töö nr: 10/19
Objekti aadress: Kastani tn, Tartu linn	Joonise nimetus: Katete taastamine		Joonise nr: KT-Kastani-A3-08
Projekteeris: Jüri Drenkhan / Allkiri:			
Kontrollis: Peeter Pindma / Allkiri:	Kuupäev: 12.02.2019	Leht: 8 / Lehti: 8	Projekti staadium: Eskiisprojekt