

MUSTAMÄE TEE 5 TALLINN 10616
TLF/FAX : 6888643 e-mail: info@omk.ee
5533765

PROJEKT
LAULULAVA
KOHTLA-NÕMME
KOOLI T.9//PARGI T.3

TELLUJA
AB HEIKI TARAS OÜ

LEPING
PR-29/17

KUUPÄEV (pik)
09.08.2017

JÕONIS

KANDVA VUNDAMENDI PLAAN


PROJEKTEERUJA


O.Pukk





TÖÖ NR.

LEHT NR.

EK1

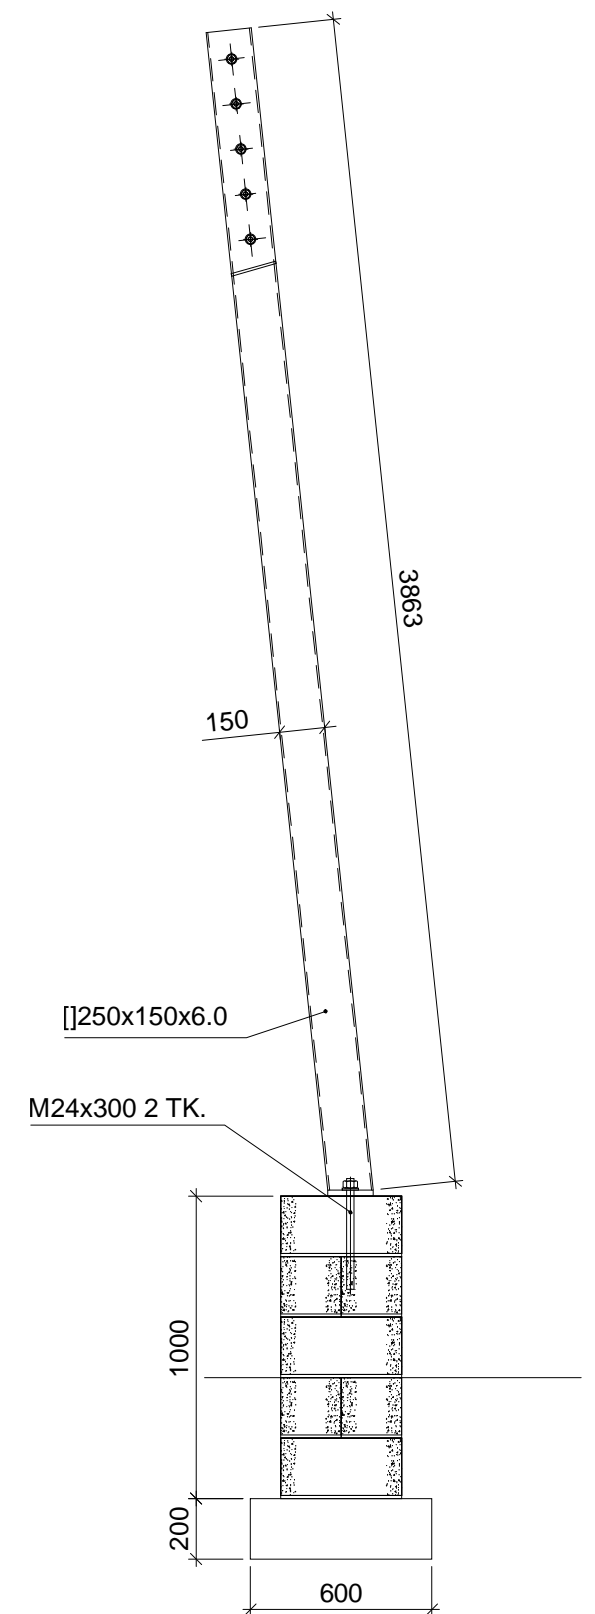

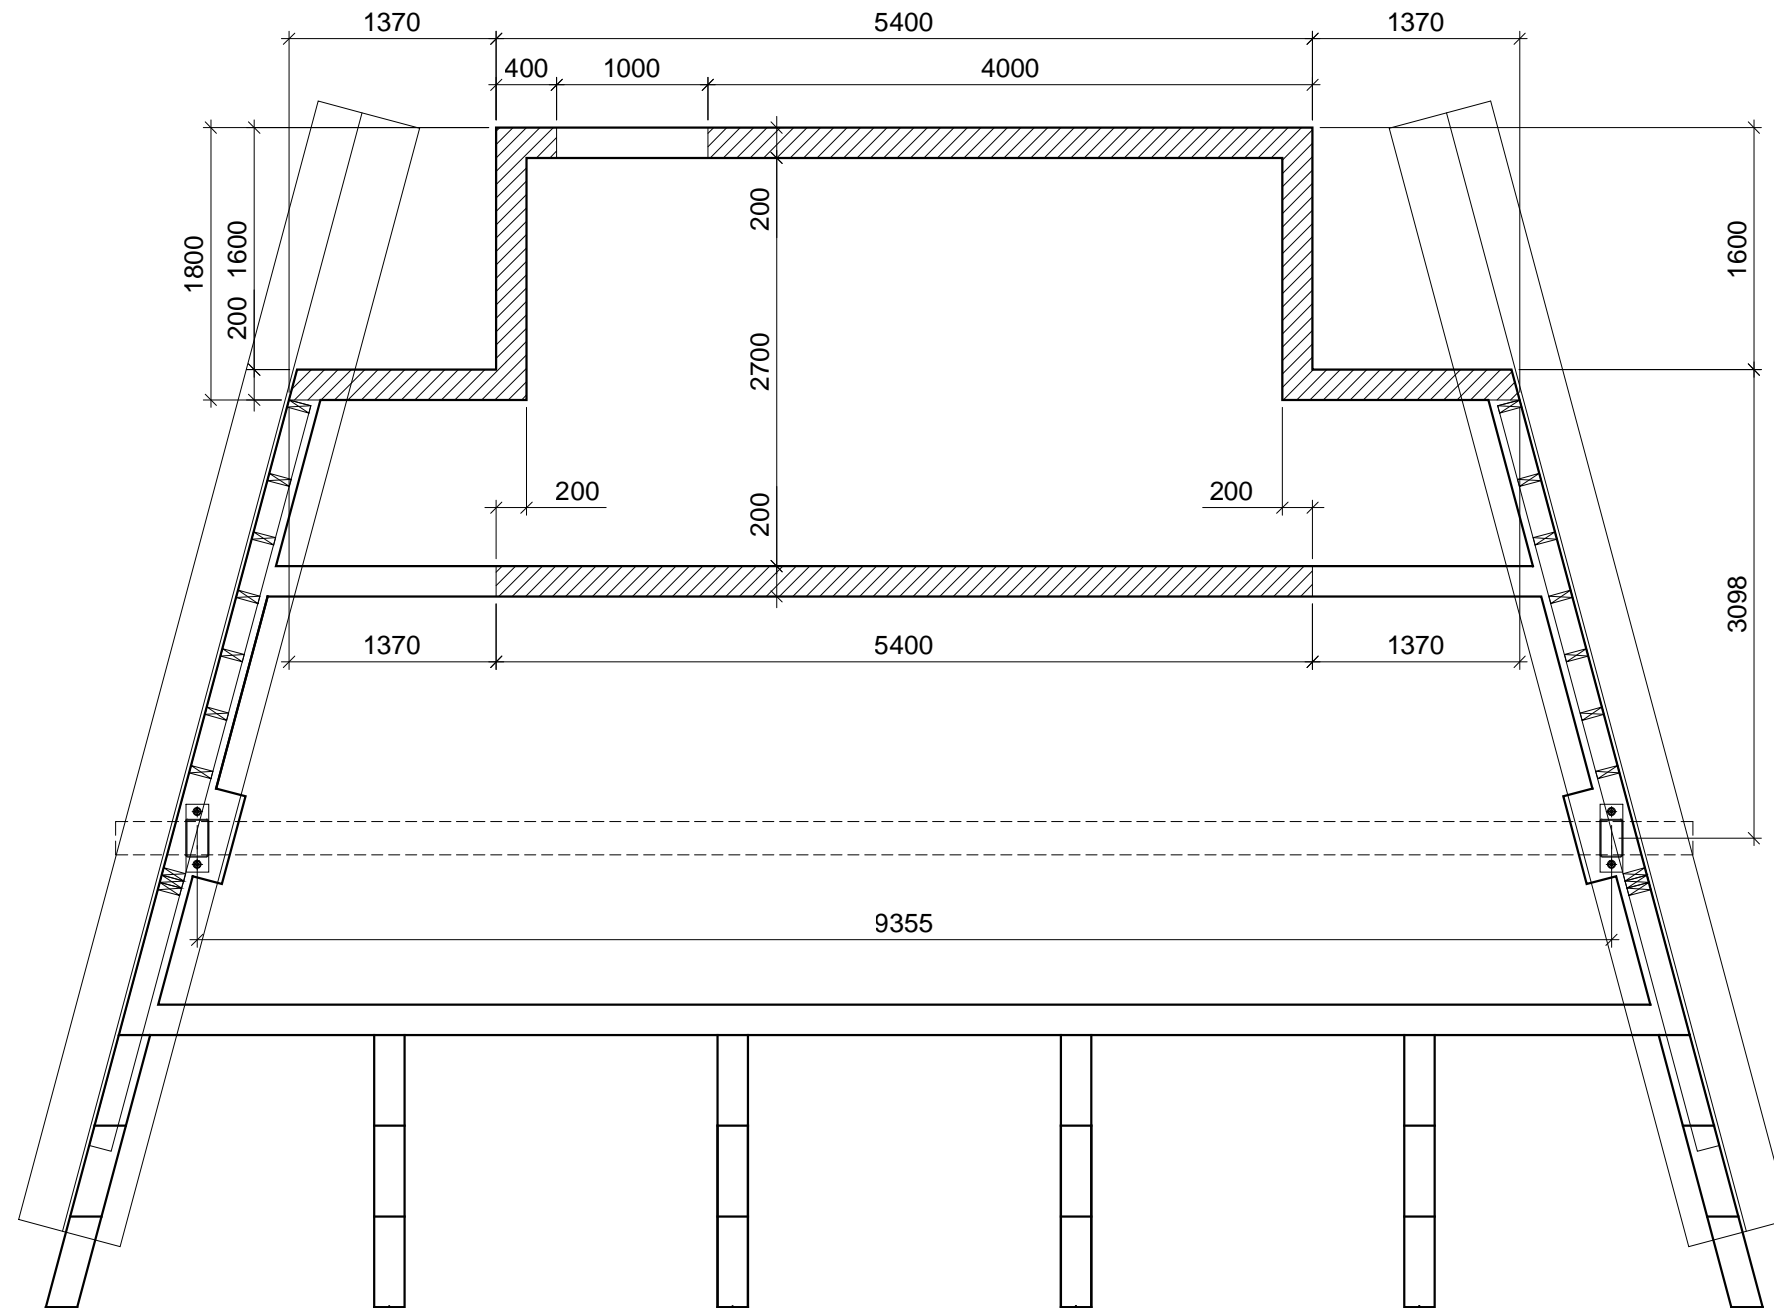

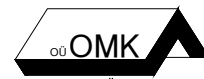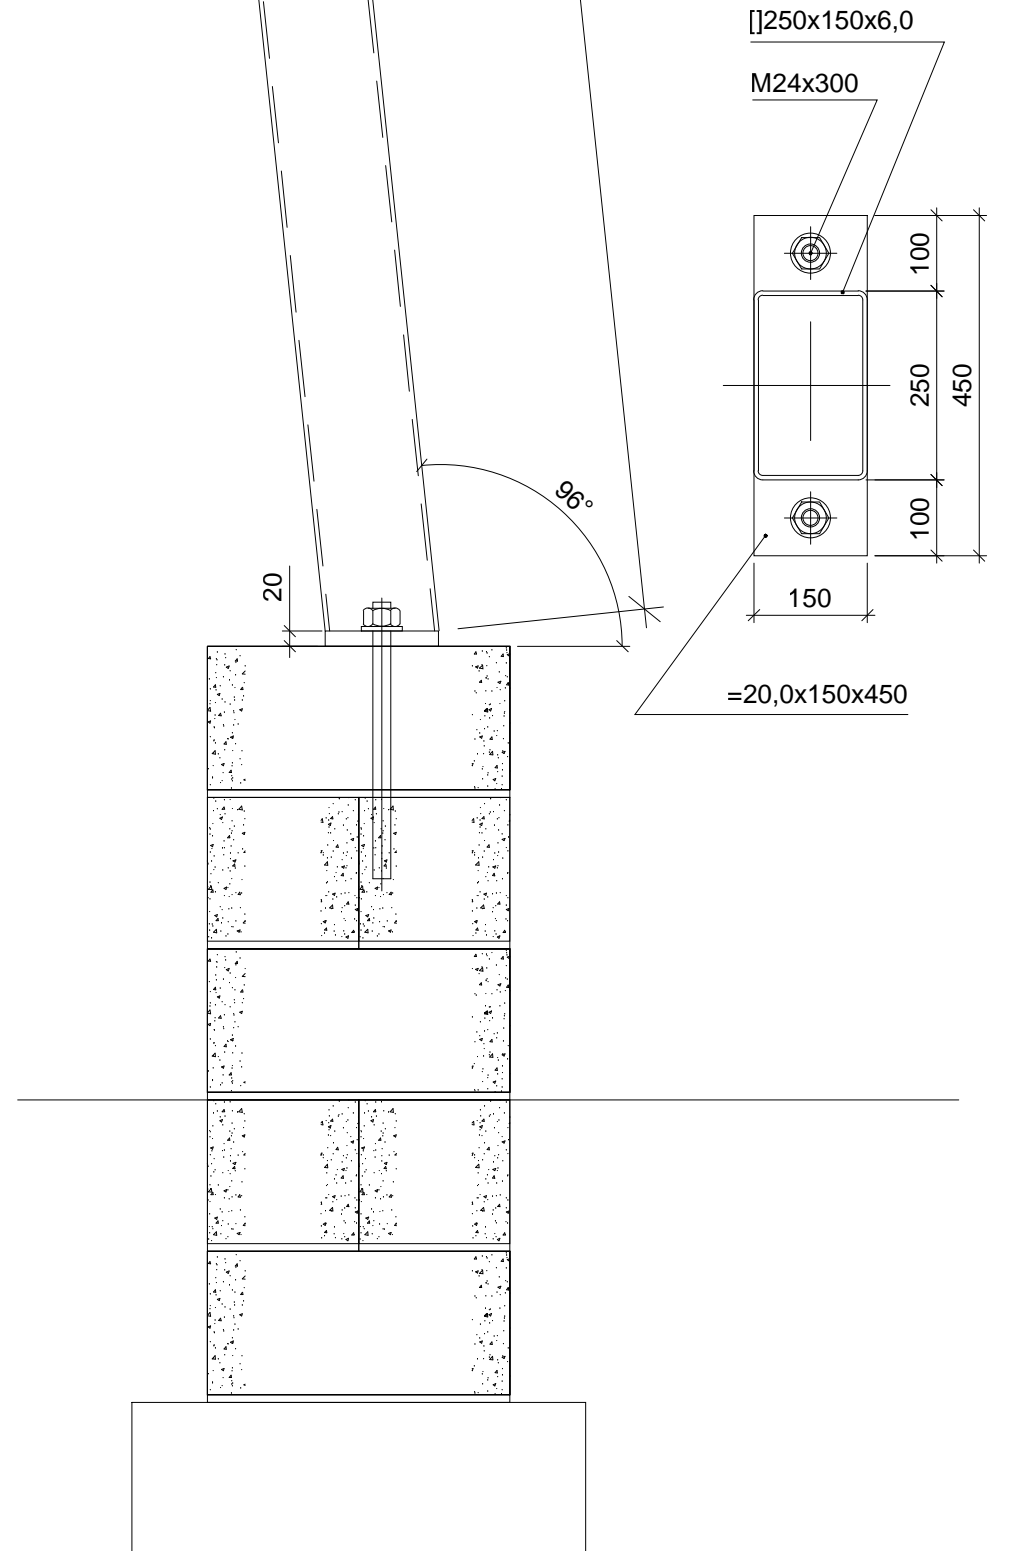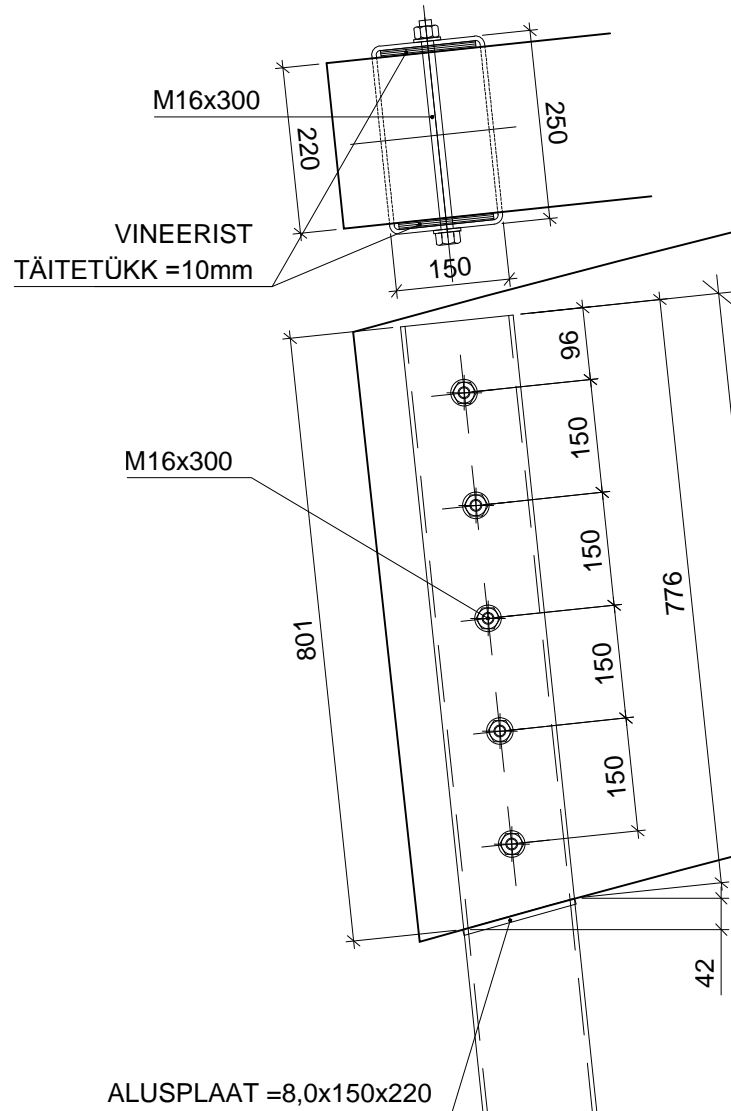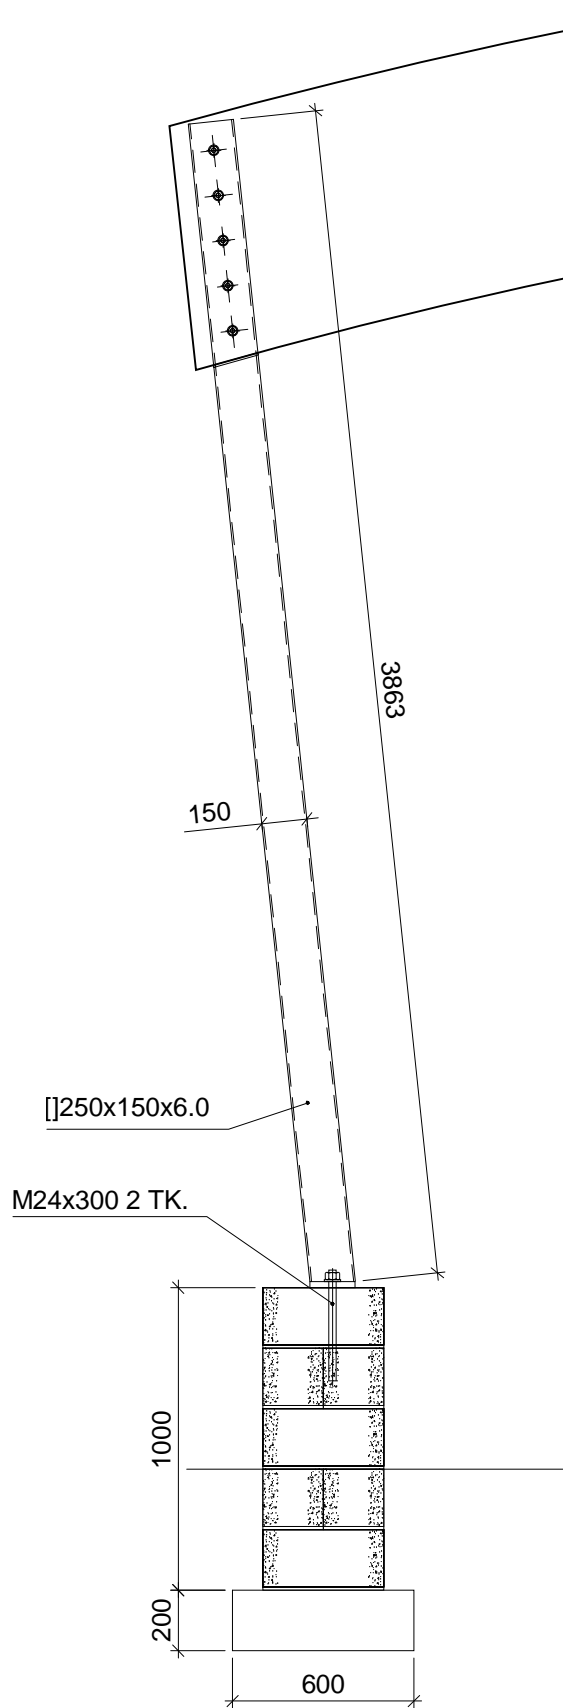

MUSTAMÄE TEE 5 TALLINN 10616
TLF/FAX : 6888643 5533765 e-mail: info@omk.ee

PROJEKT LAULULAVA
KOHTLA-NÕMME
KOOLI T.9//PARGI T.3


TELLUJA AB HEIKI TARAS OÜ

LEPING PR-29/17

KUIPÄEVI (pik) 09.08.2017
MÕÖT 1:25, 1:10 A3
TÖÖ NR.

JOONIS POSTI DETAILID
O.Pukk

LEHT NR. EK4

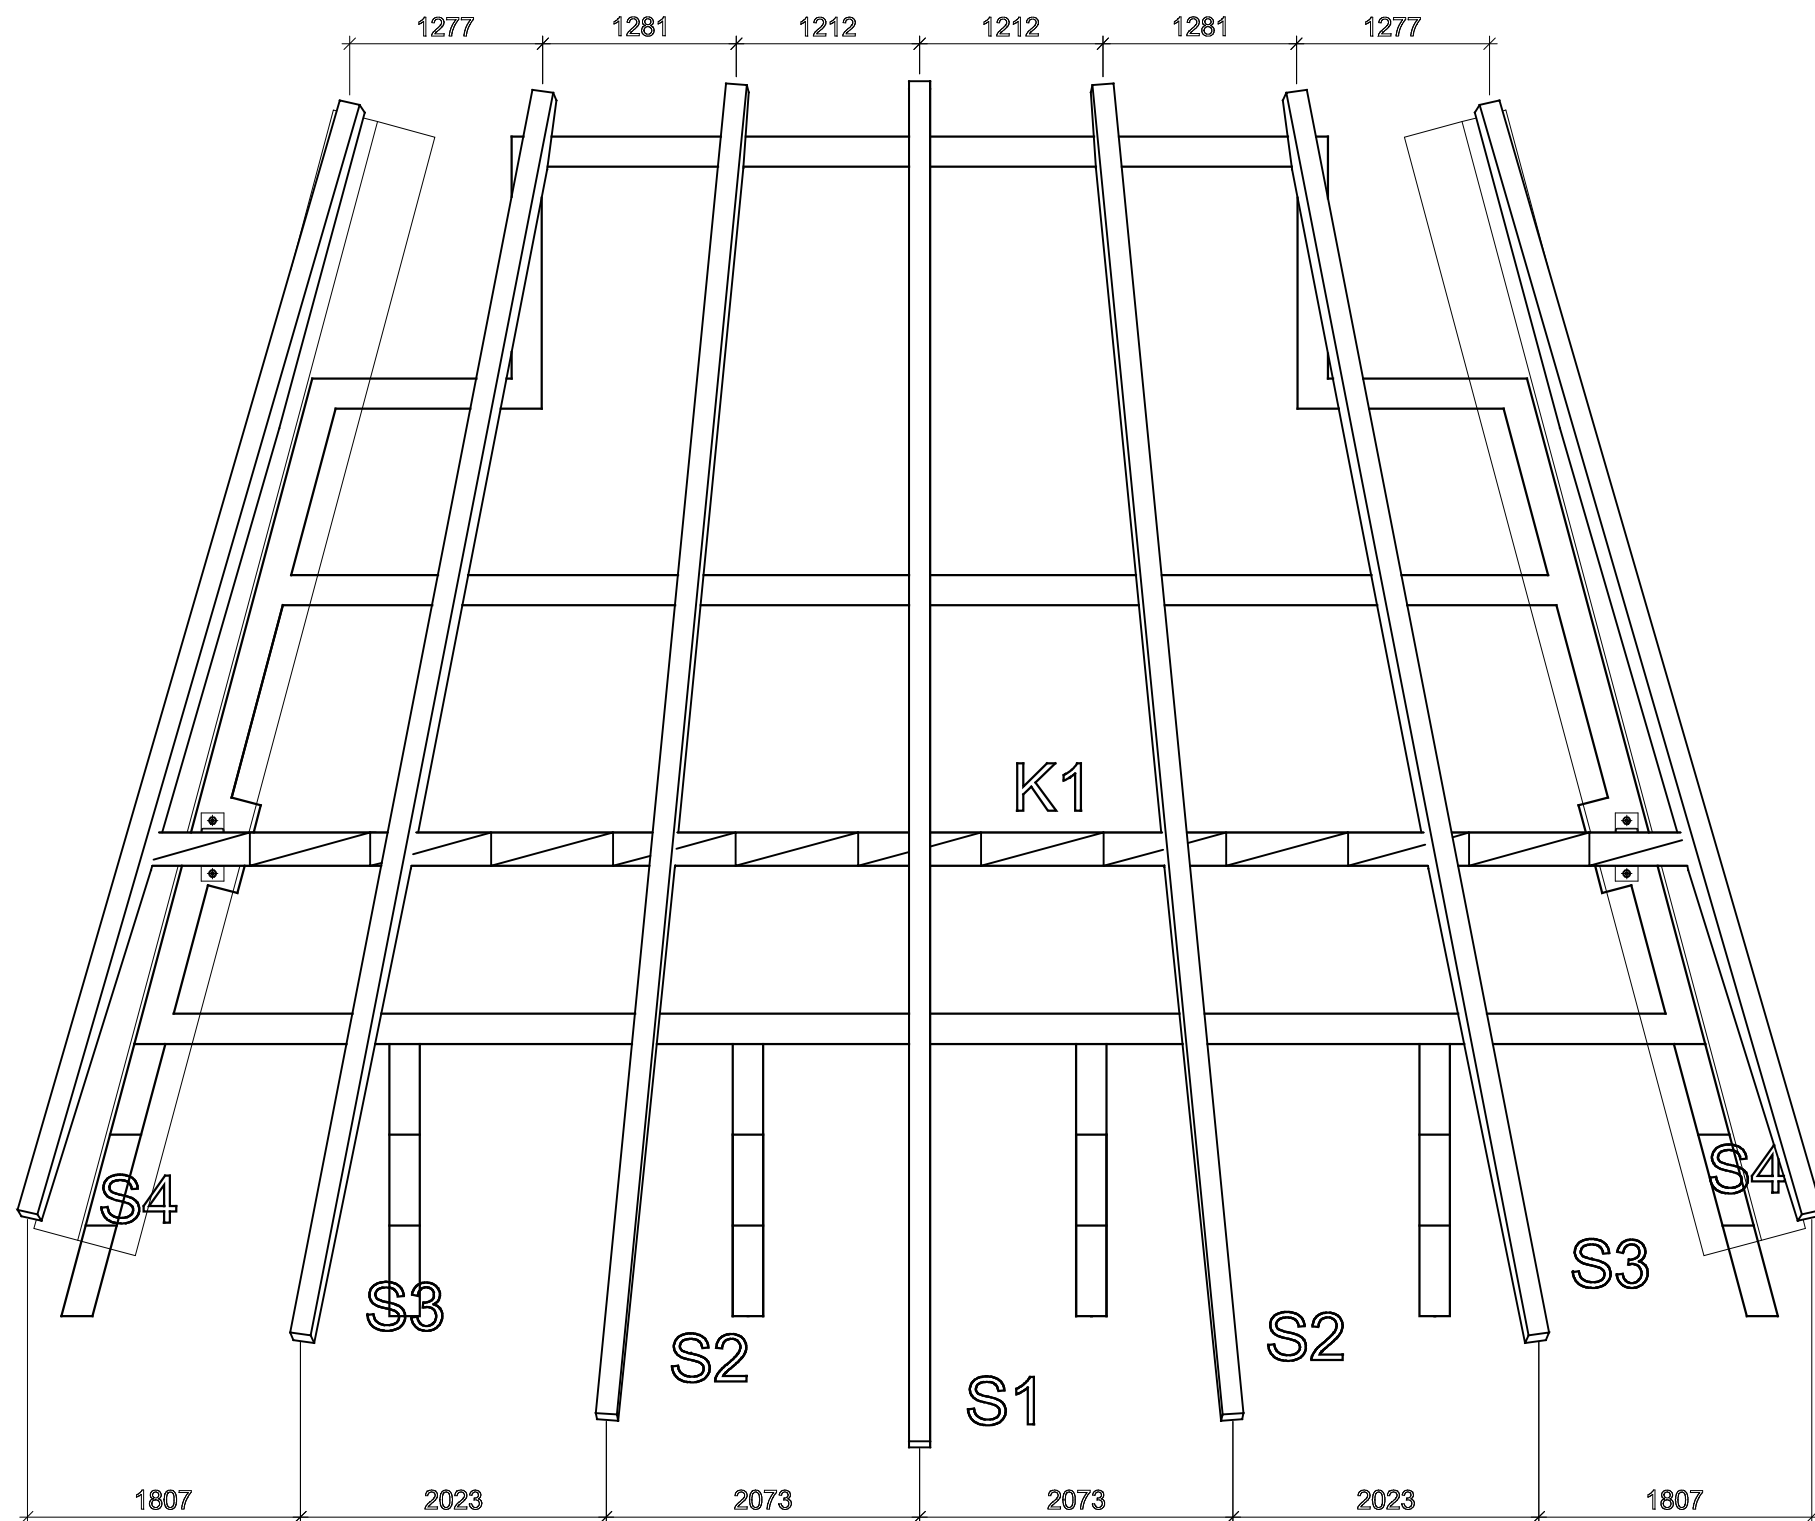


INSENERIBÜROO
MUSTAMÄE TEE 5 TALLINN 10616
TLF/FAX : 6888643 e-mail: info@omk.ee
5533765

PROJEKT
LAULULAVA
KOHTLA-NÕMME
KOOLI T.9//PARGI T.3

TELLUJA
AB HEIKI TARASOÜ


LEPING
PR-29/17


KULUPÄEVI (pääst)
09.08.2017

JOONIS
SARIKATE PLAAN


PROJEKTEERUJA
O.Pukk

MÕÖT
1:50 A3
TÖÖ NR.
LEHT NR.
EK5

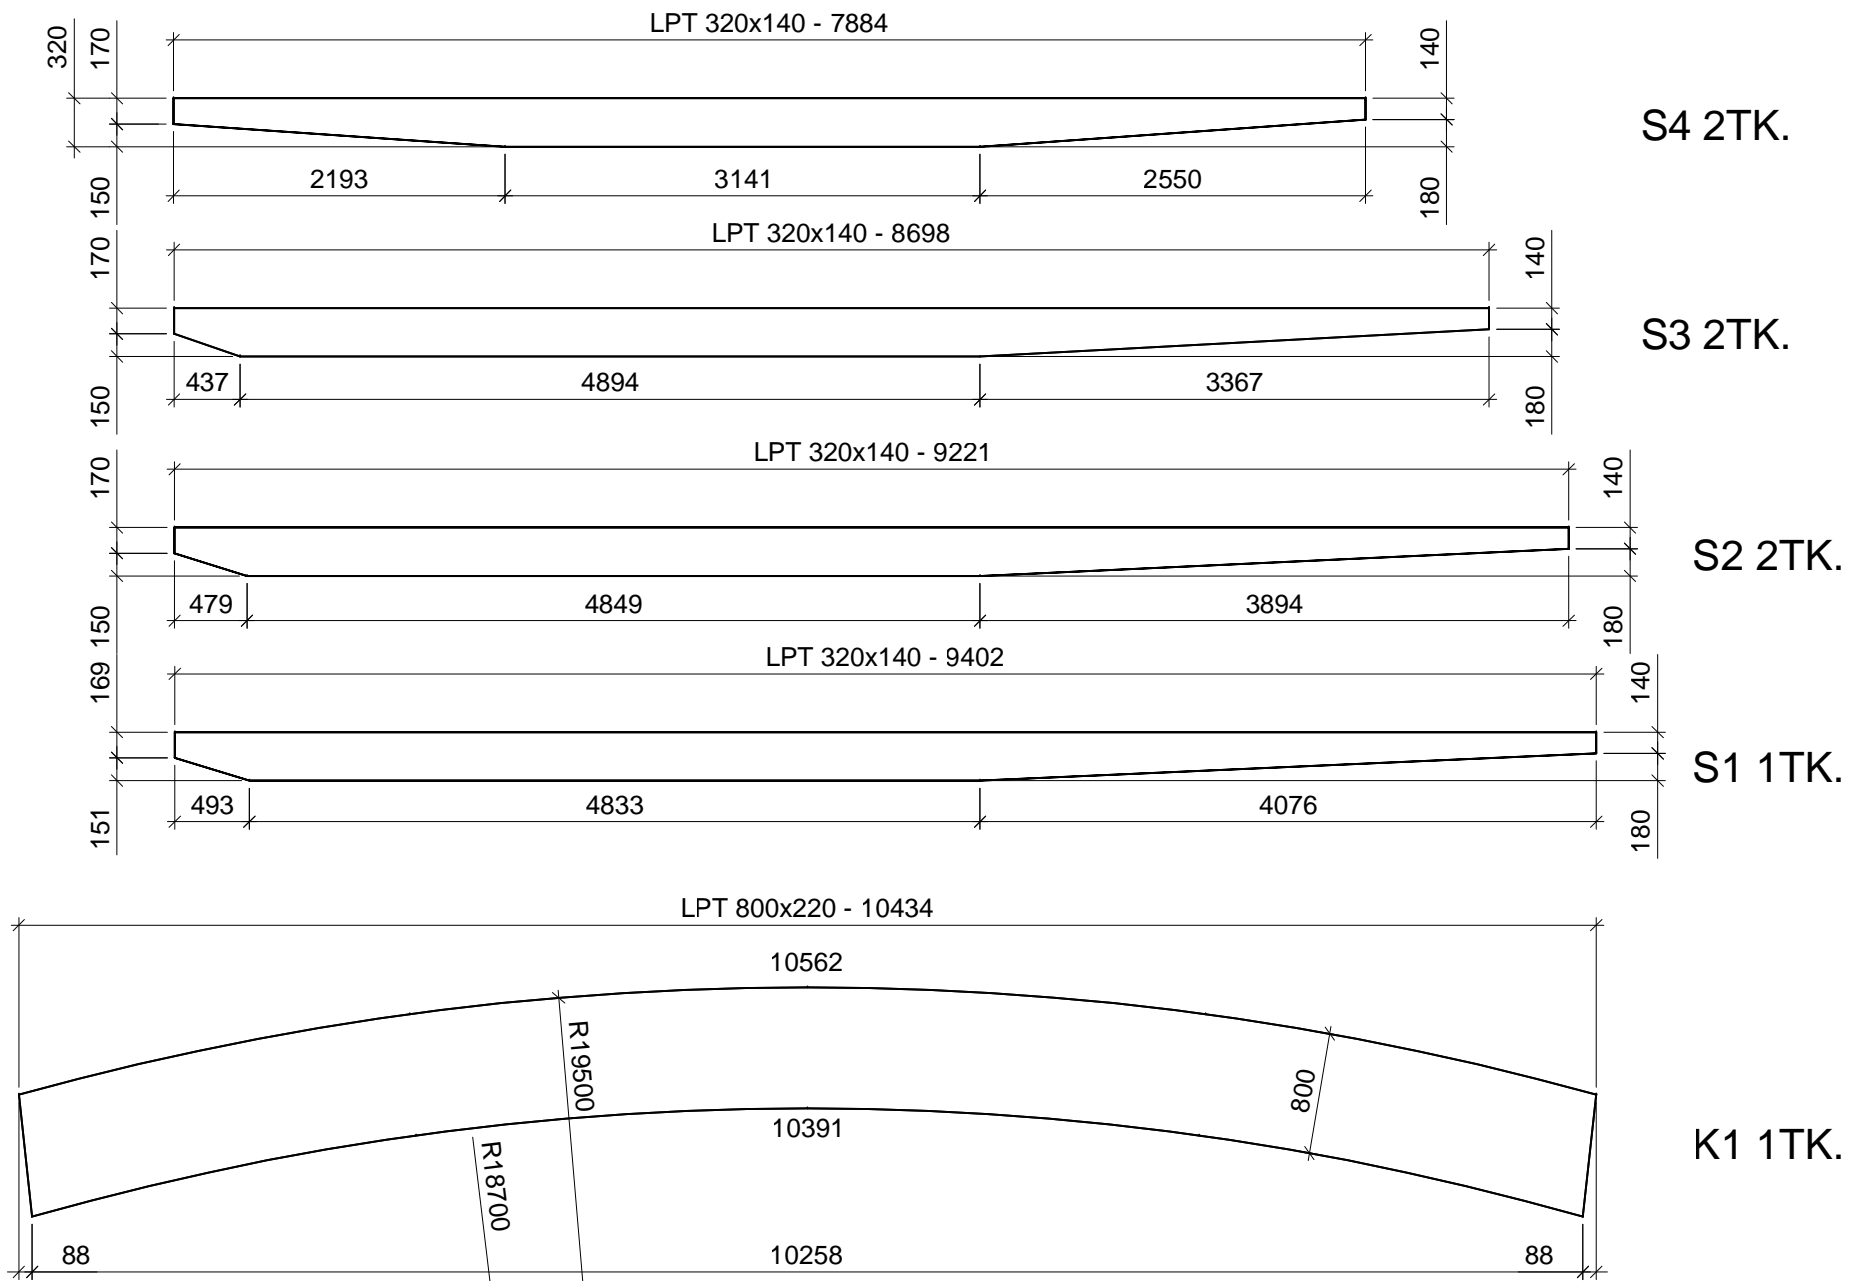

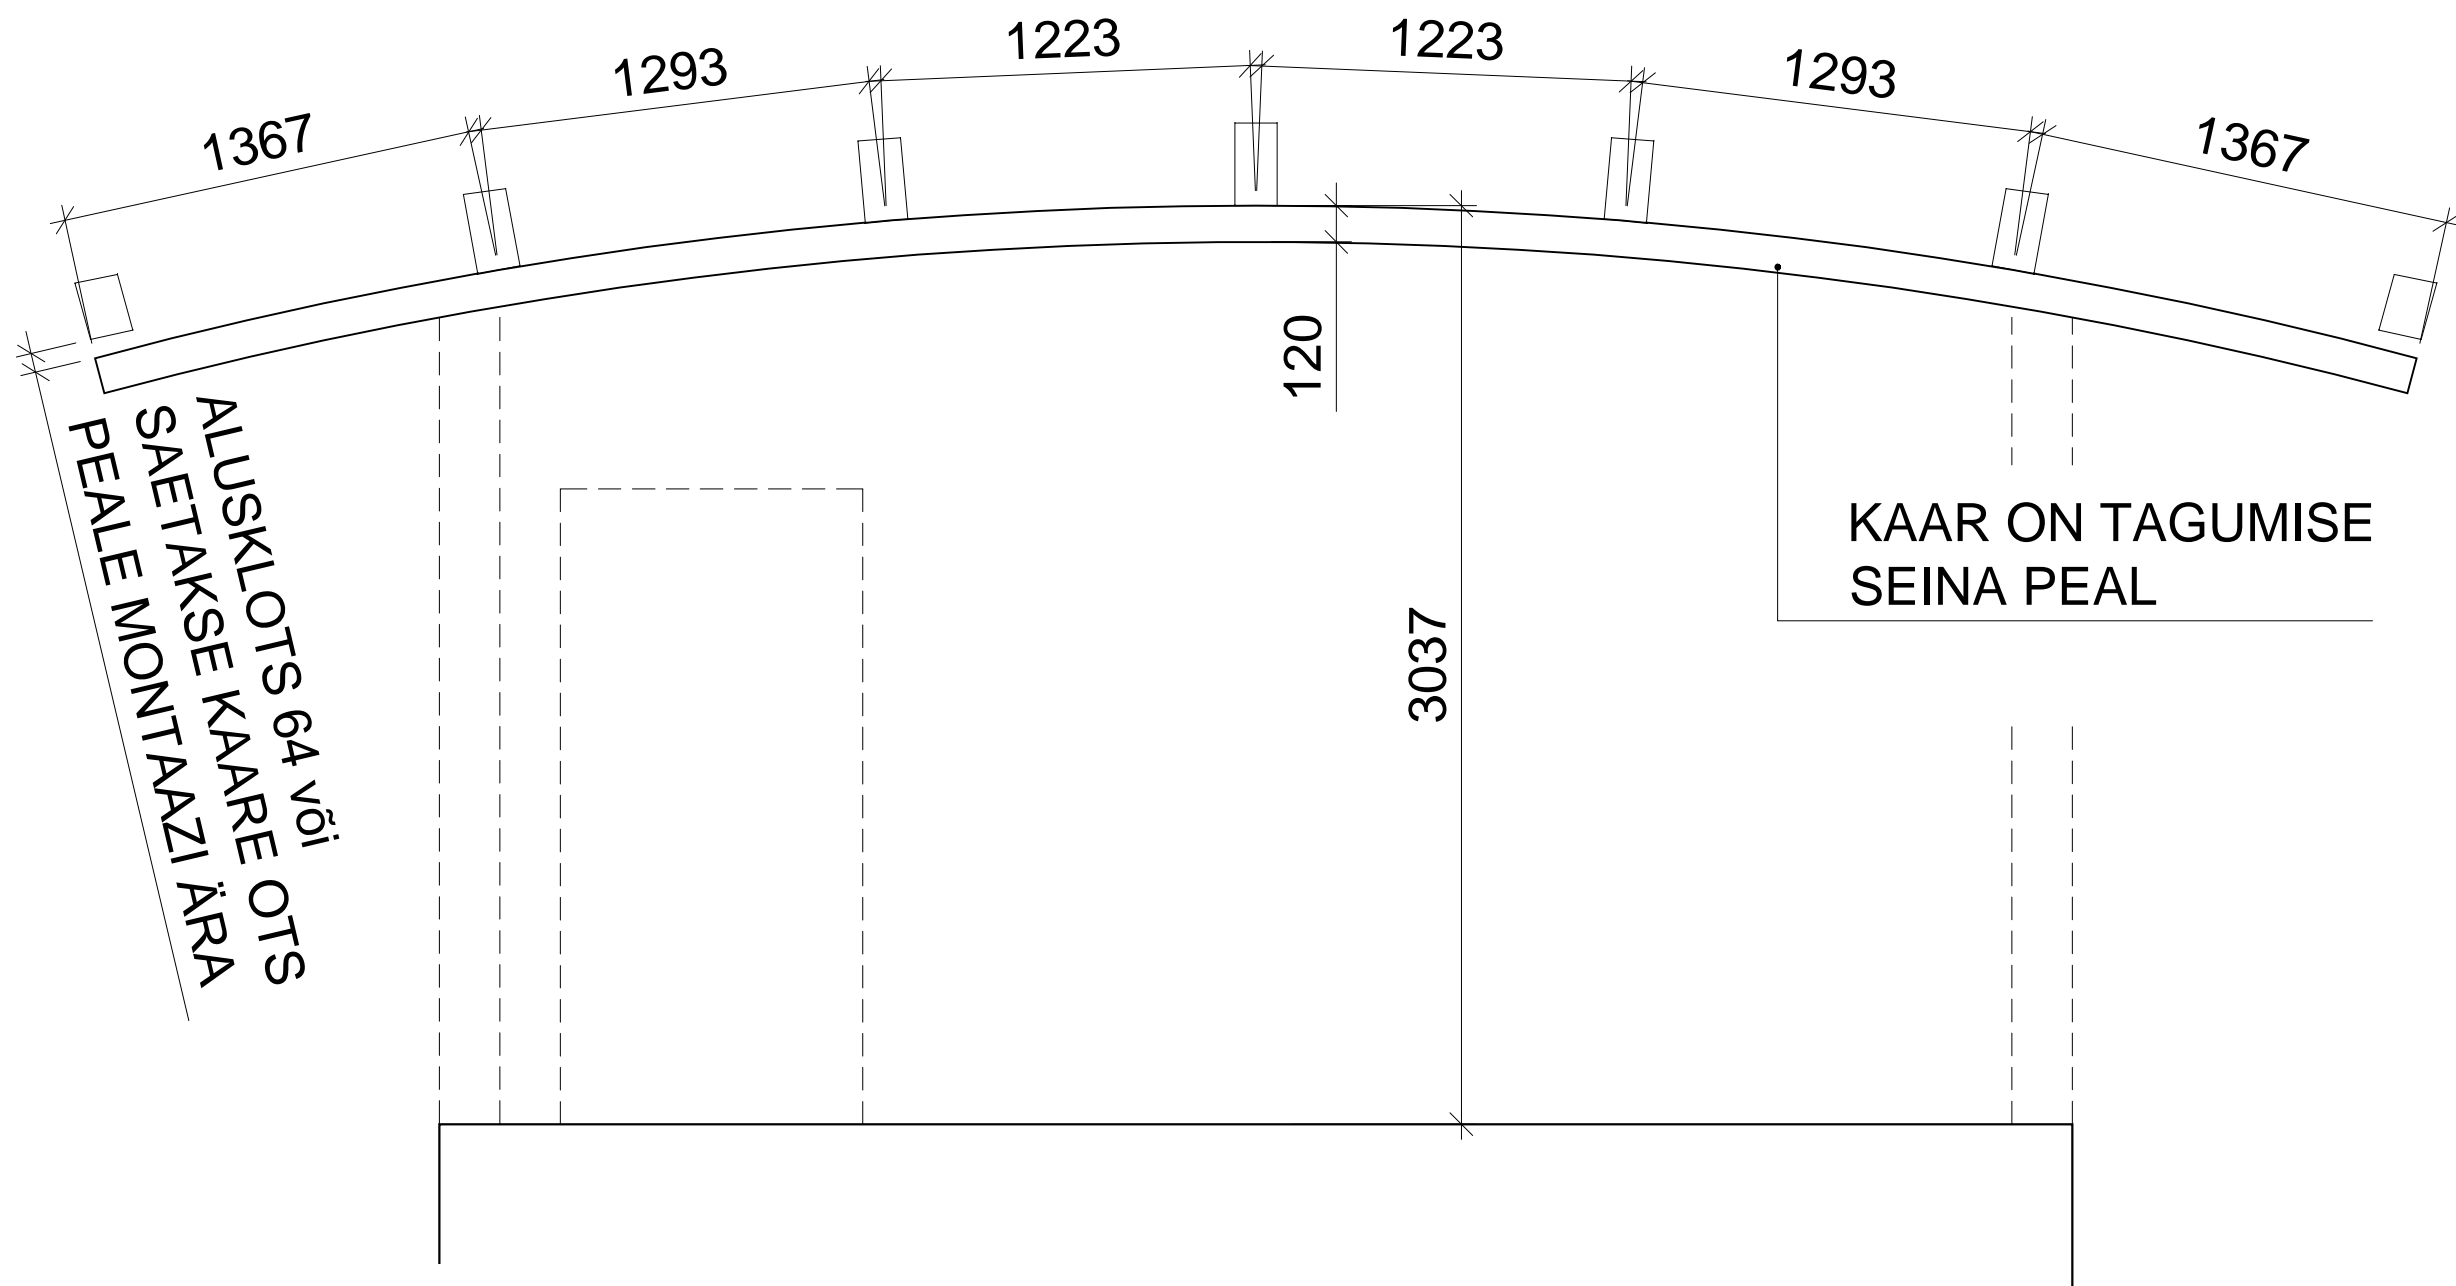

7766

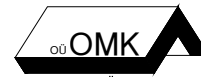

MUSTAMÄE TEE 5 TALLINN 10616
TLF/FAX : 6888643 5533765 e-mail: info@omk.ee

PROJEKT LAULULAVA
KOHTLA-NÕMME
KOOLI T.9//PARGI T.3



TELLUJA
AB HEIKI TARAS OÜ

LEPING
PR-29/17

KUIPÄEVI (pik)
09.08.2017
MÕÖT
1:25 A3

JOONIS
LIIMPUITKAAR TAGASEINA KOHAL
O.Pukk

TOO NR.
LEHT NR.
EK8

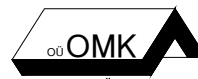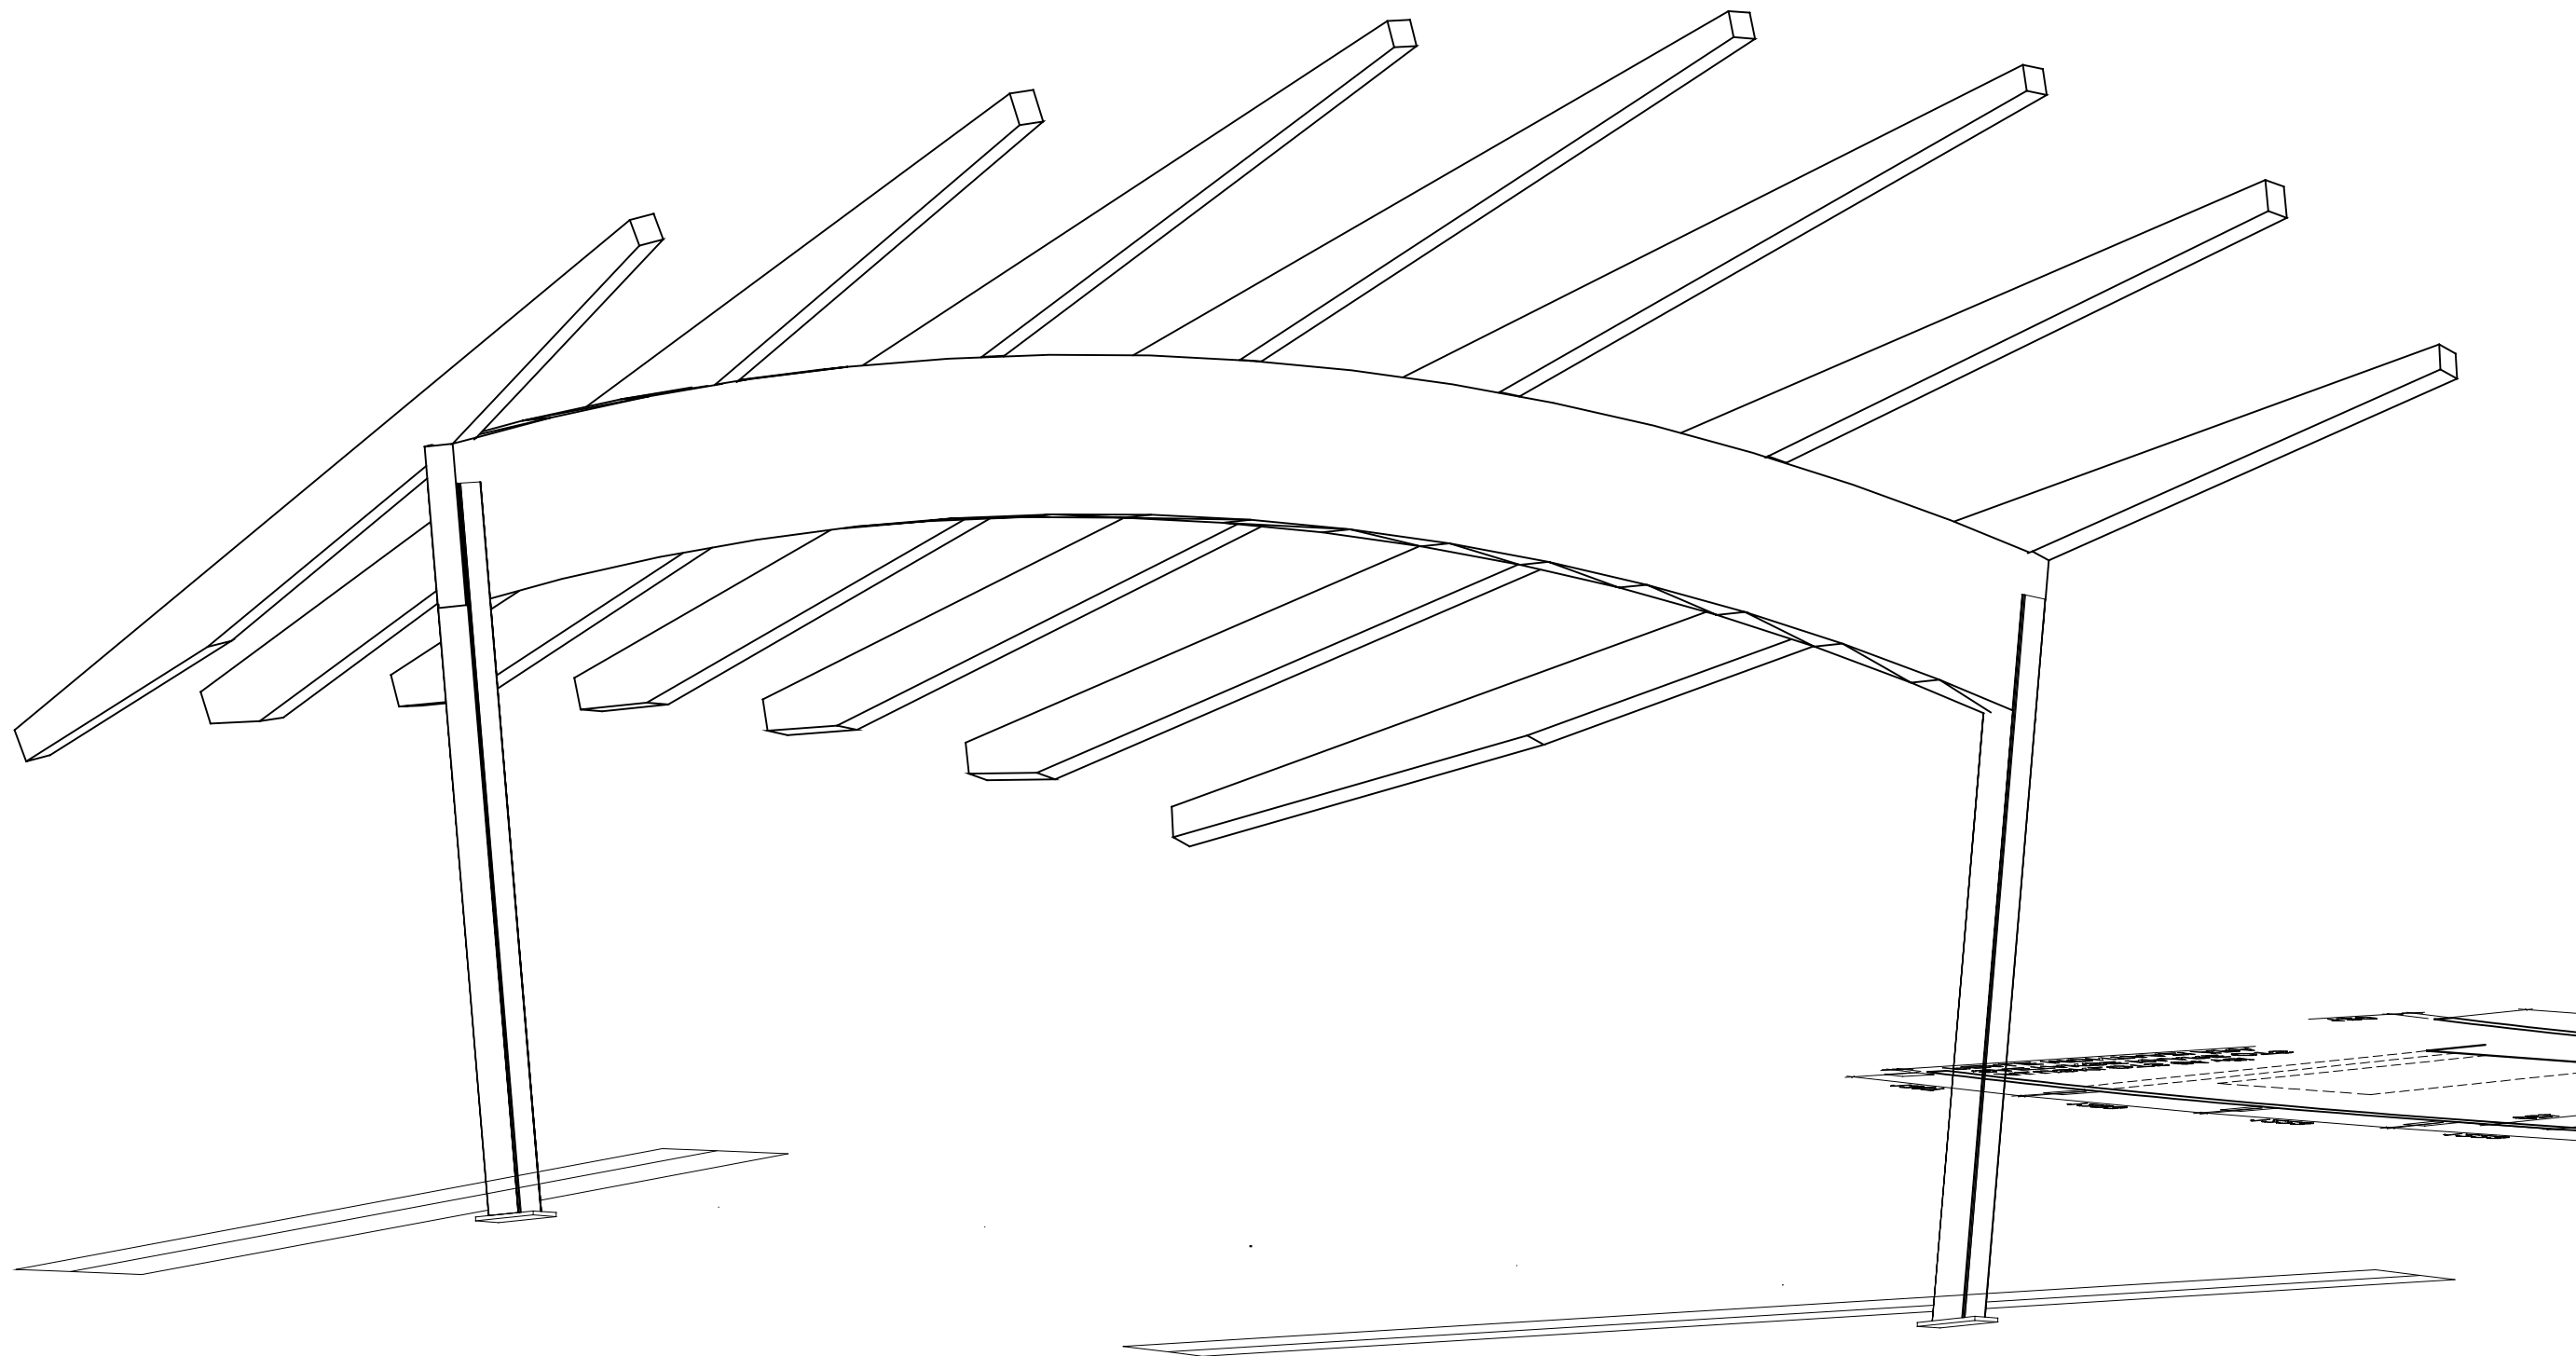

MUSTAMÄE TEE 5 TALLINN 10616
TLF/FAX : 6888643 5533765 e-mail: info@omk.ee

PROJEKT LAULULAVA
KOHTLA-NÕMME
KOOLI T.9//PARGI T.3

TELLUJA
AB HEIKI TARAS OÜ

LEPING
PR-29/17

KUIPÄEVI (pik)
09.08.2017
MÕÖT

JÕONIS
TALASTIKU 3D VAADE

PROJEKTEERUJA
O.Pukk

TÖÖ NR.
LEHT NR.
EK7