


## Tingmärgid:

### Olemasolevad kommunikatsioonid :

- G — Olemasolev gaasitorustik
- SK — SK — Olemasolev sademeveekanalisatsioon
- K — Olemasolev reoveekanalisatsioon
- V — Olemasolev veetorustik
- T — Olemasolev soojatorustik
- — Olemasolev madalpingekaabel
- — Olemasolev keskpinge kaabel
- — Olemasolev kõrgepingekaabel
- S — Olemasolev sidekanalisatsioon
- — Olemasolev sidekaabel
- — Olemasolev drenaazitorustik
- — Kinnistupiir
- XXXXXX Likvideeritav rajatis

### Projekteeritud kommunikatsioonid :

- K1-K1-K1-K1-K1- rekonstrueeritav kanalisatsioonitorustik
- ⊕ kanalisatsioonikaev

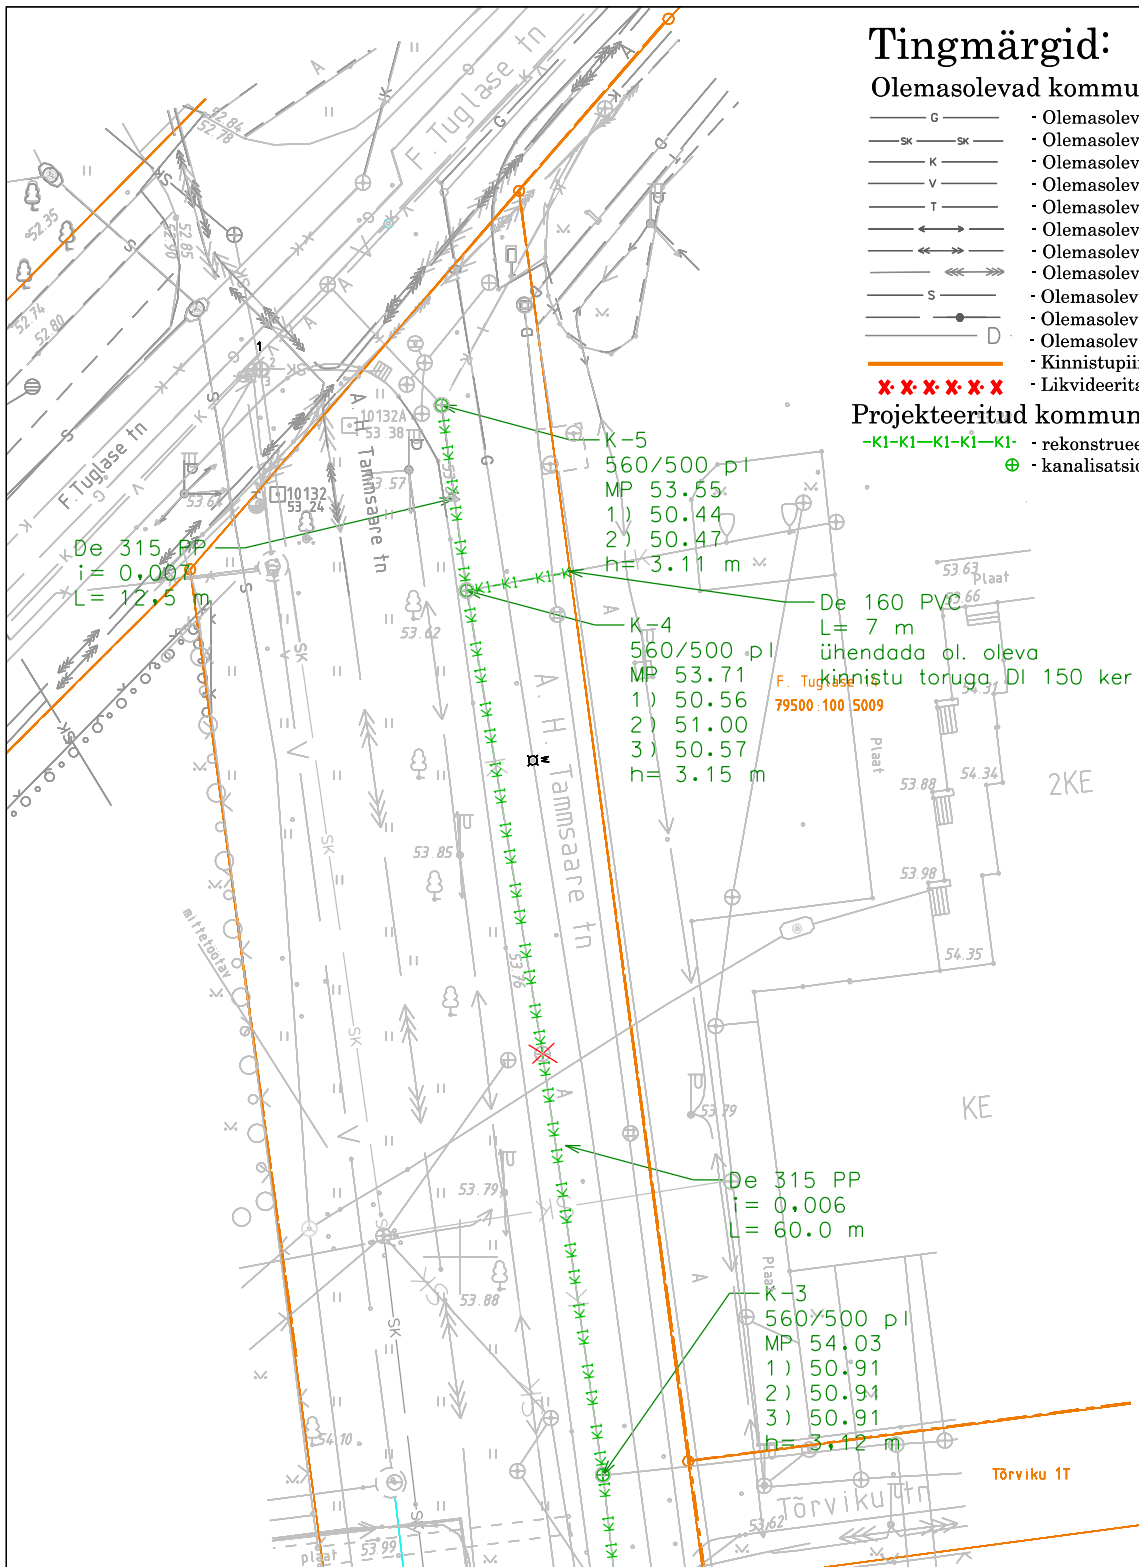

Muudatuse nr:	Kuupäev:	Projekteeris:	Selgitus:		
Tellija:		Töö nimetus:		Mõõtkava:	
AS Tartu Veevärk, Tähe 118, Tartu 50107 Tartumaa		Tammsaare tn lõigus Tammsaare 6a kuni Tuglase tn kanalisatsioonitorustike rekonstrueerimine		1:500	
				Töö nr:	
				14/19	
Objekti aadress:		Joonise nimetus:		Joonise nr:	
Tammsaare tn, Tartu linn		Torustike asendiplaan		AS-Tammsaare-A4-02	
Projekteeris:	Allkiri:				
Jüri Drenkhan					
Kontrollis:	Allkiri:	Kuupäev:	Leht:	Lehti:	Projekti staadium:
Peeter Pindma		21.02.2019	2	2	Eskiisprojekt