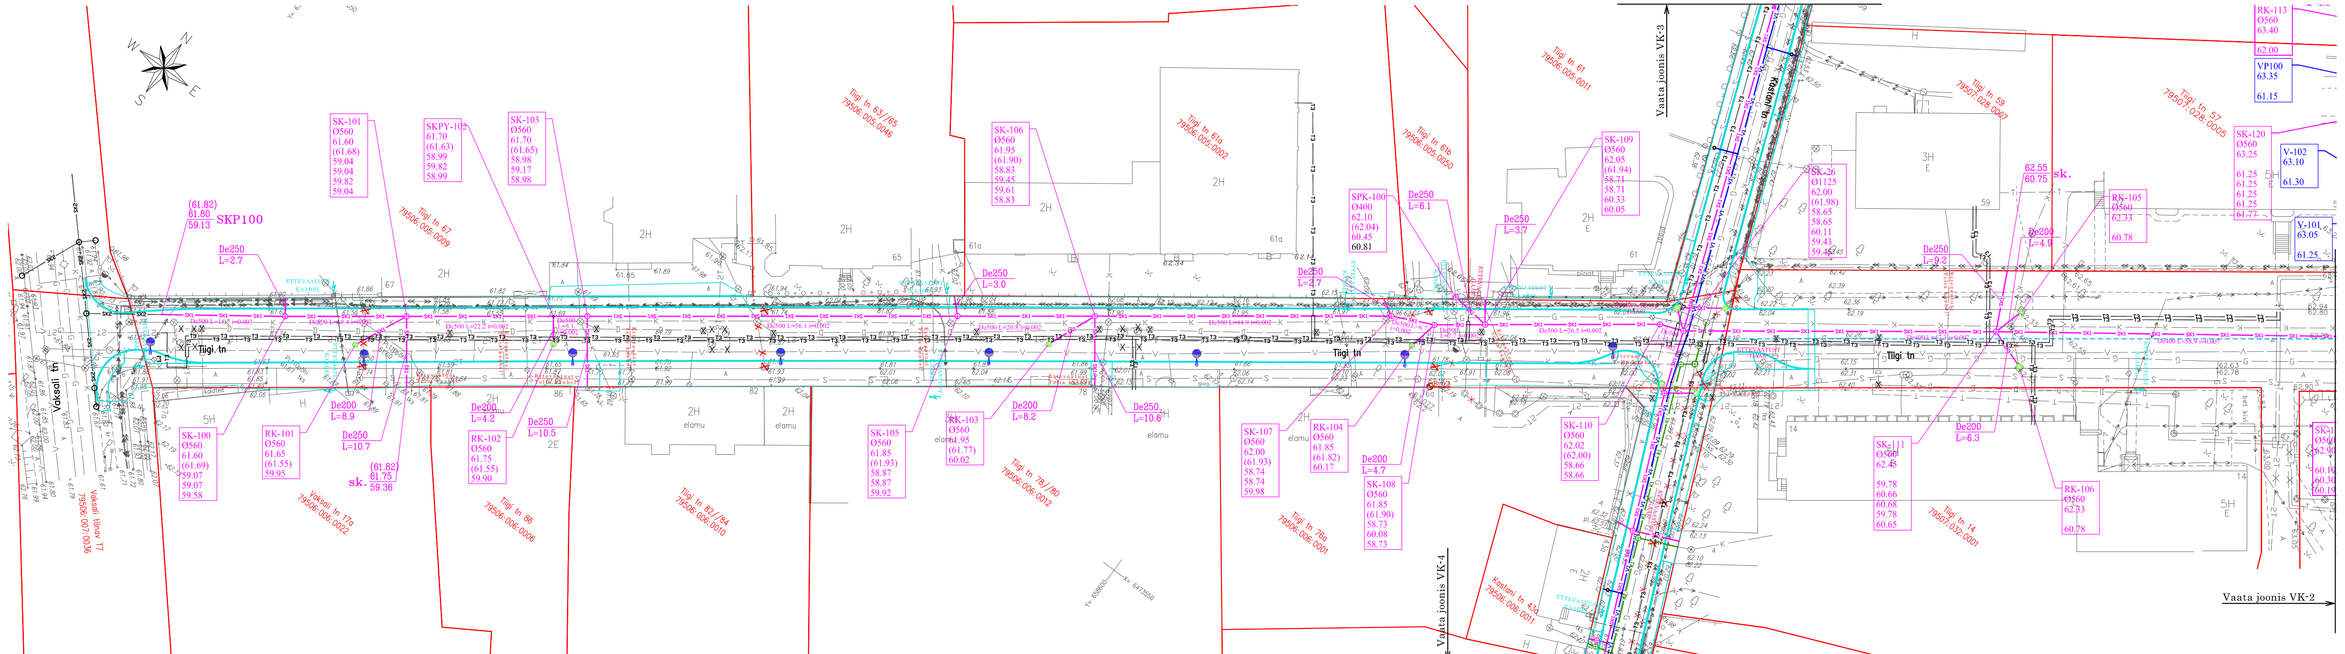

Märkused:

1. Tingmärgid vt joonis VK-A.
2. Torustiku pikiprofiil vt joonis VK-5.
3. * tähistatud kõrgus täpsustada ehitustööde käigus.
4. Ehituskaeviku tüüpristlõiked ja katete taastamise tüüpristlõiked vt joonis VK-B.
5. Ristuva kommunikatsiooni (sidekanalisatsioon, elektrikaabel jne) kaitsmise ja toestamise skeem ristumisel projekteeritud torustikuga vt joonis VK-C.
6. Olemasolevate kanalisatsioonitorude kõrgused kinnistute piiril täpsustada ehitustööde käigus.
7. Ehitustööde ajal tuleb tagada elektripostide säilimine ja vajadusel kasutada toestamist.

Muudatuse nr	Kuupäev	Projekteeris	Selgitus

Projekteerija Mirrom OÜ Mirrom OÜ Tulbi 3P-14, Tartu 50407 Tel: +372 5239541 E-mail: mirrom.oy@mail.ee MTR nr EEP002745 reg. 30.08.2013		Töö nimetus Kastani tänav lõigus Riia tn - J.Kuperjanovi tn, Tiigi tänav lõigus Vaksali tn - Pepleri tn, Vanemuise tänav lõigus Kastani tn -Vanemuise tn 48 vee-, reovee- ja sademeveetorustikud		Tellija AS Tartu Veevärk	
				Töövõtja Mirrom OÜ	
Objekti aadress Tartu linn Kastani tn, Tiigi tn		Joonise nimetus Torustike asendiplaan		Mõõtkava	1:500
				Töö nr	16003
Kontrollis Rauno Ränkel	Allkiri / allkirjastatud digitaalselt /			Joonise digiaadress	1600_TP_VK _VK1b.dwg
Projekteeris Rauno Ränkel	Allkiri / allkirjastatud digitaalselt /	Kuupäev 31.03.2016	Ehitusliik Laiendamine	Projekti staadium TP	Joonise nr VK-1