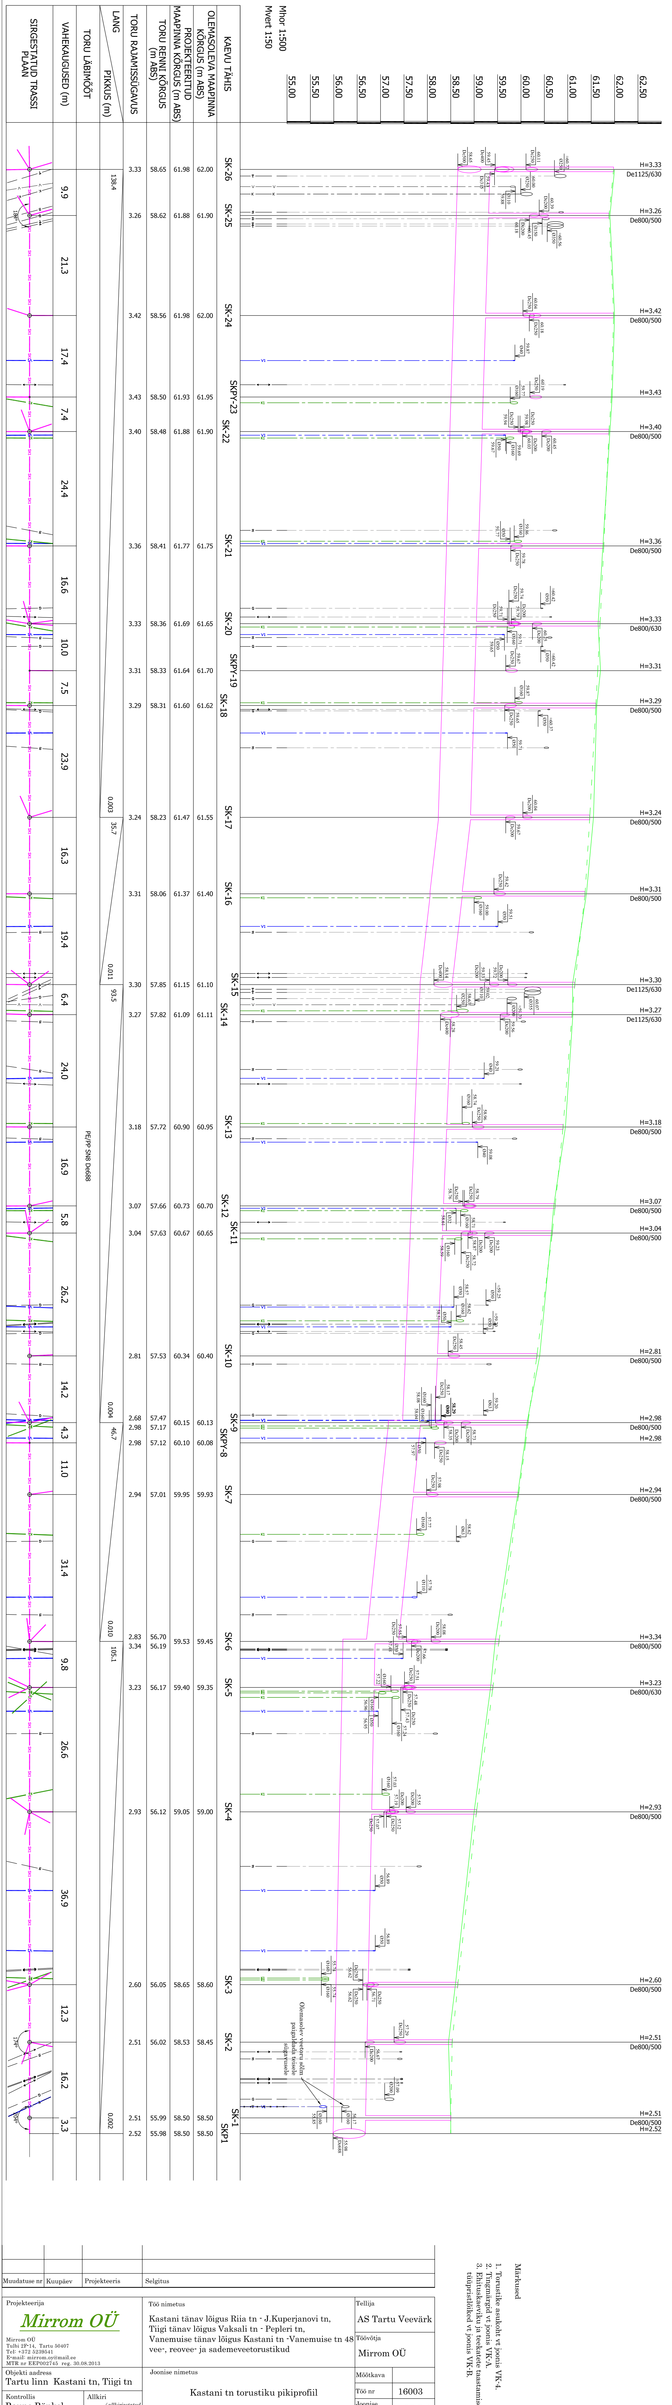

Muudatuse nr	Kuupäev	Projekteeris	Selgitus

Märkused
1. Torustike asukoht vt joonis VK-4.
2. Tiigimäärd vt joonis VK-A.
3. Kaevude ümbertäitmine tööprojektiliikest vt joonis VK-R.

Projekteerija	Mirrom OÜ Mirrom OÜ Tehi 1P/14, Tartu 50407 Tel +372 5239519 e-mail info@mirrom.ee MTR nr EKP002745 reg. 30.08.2013	Töö nimetus	Kastani tänav lõigus Riia tn - J.Kuperjanovi tn, Tiigi tänav lõigus Vaksali tn - Pepleri tn, Vanemuise tänav lõigus Kastani tn -Vanemuise tn 48 vee-, reovee- ja sademeveetorustikud	Tellija	AS Tartu Veevärk
				Töövõtja	Mirrom OÜ
Objekti aadress	Tartu linn Kastani tn, Tiigi tn	Joonise nimetus	Kastani tn torustiku pikiprofiil	Mõõtkava	
				Töö nr	16003
Kontrollis	Rauno Ränkel / allkirjastatud digitaalselt /	Allkiri		Joonise digiandmed	1601_TI_VL1.0.dwg
Projekteeris	Rauno Ränkel / allkirjastatud digitaalselt /	Allkiri		Joonise nr	VK-11
		Kuupäev	31.03.2016	Ehitusliik	Laiendamine	Projekti staadium	TP