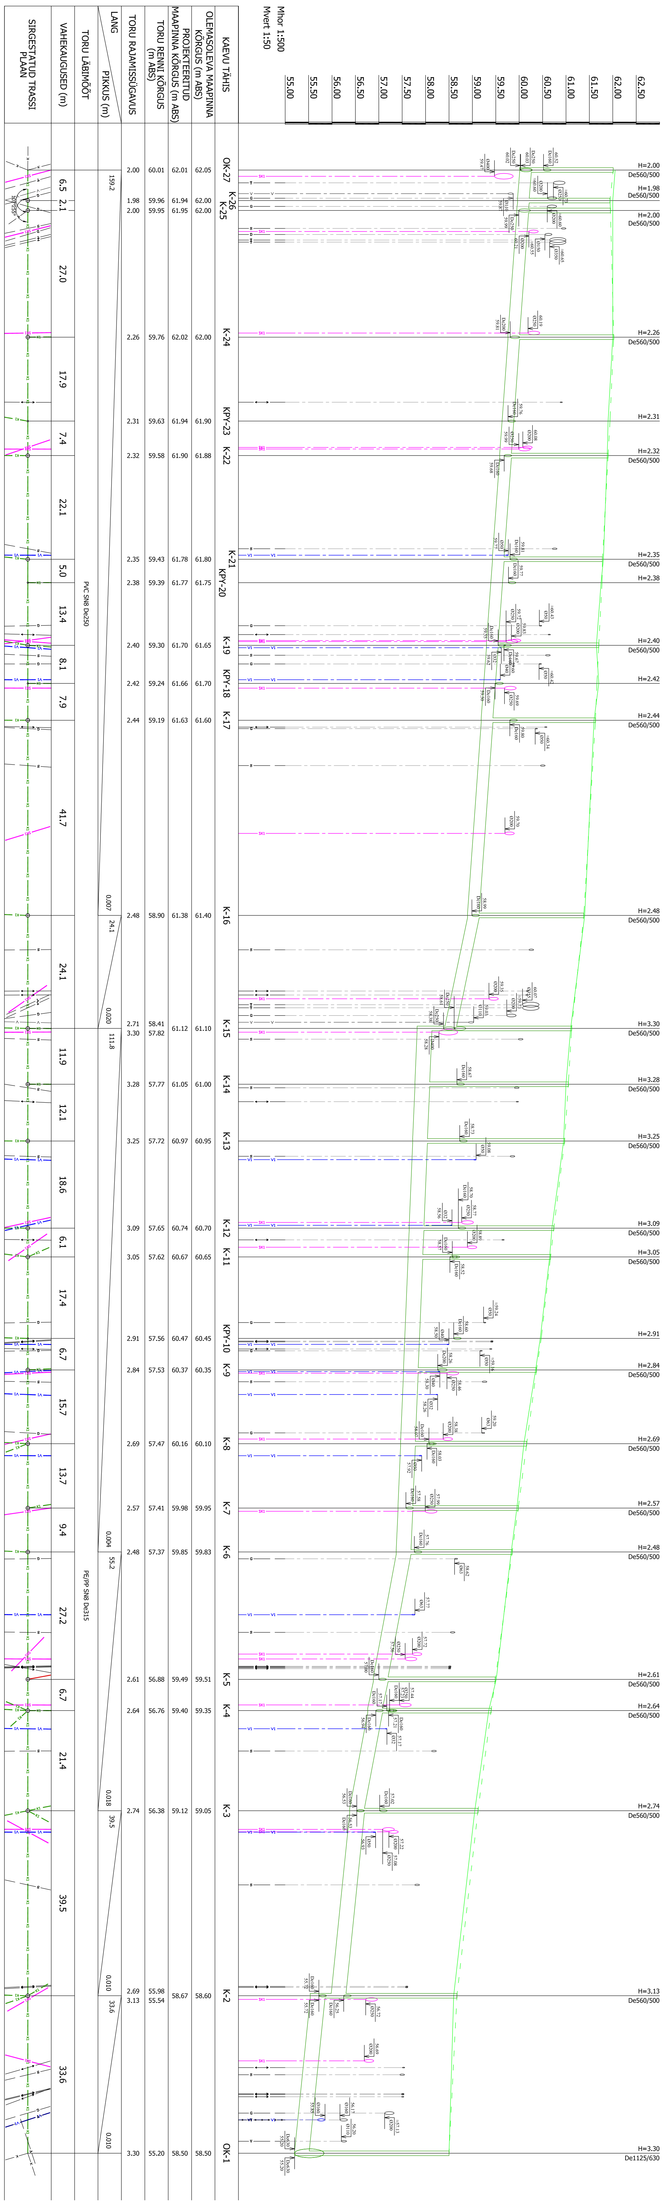

SIRGESTATUD TRASSI PLAAN	VAHEKAUGUSED (m)	TORU LÄBIMÕÕT	LANG	PIKKUS (m)	TORU RAJAMISSÜGAVUS	TORU RENNI KÕRGUS (m ABS)	MAAPINNA KÕRGUS (m ABS)	PROJEKTEERITUD MAAPINNA KÕRGUS (m ABS)	OLEMASOLEVA MAAPINNA KÕRGUS (m ABS)	KAEVU TÄHIS
										OK-27
	6,5				2,00	60,01	62,01	62,05		
	2,1				1,98	59,96	61,94	62,00		K-26
					2,00	59,95	61,95	62,00		K-25
	27,0				2,26	59,76	62,02	62,00		K-24
	17,9				2,31	59,63	61,94	61,90		KPV-23
	7,4				2,32	59,58	61,90	61,88		K-22
	22,1				2,35	59,43	61,78	61,80		K-21
	5,0				2,38	59,39	61,77	61,75		KPV-20
	13,4				2,40	59,30	61,70	61,65		K-19
	8,1				2,42	59,24	61,66	61,70		KPV-18
	7,9				2,44	59,19	61,63	61,60		K-17
	41,7									
	24,1	24,1	0,007		2,48	58,90	61,38	61,40		K-16
			0,030		2,71	58,41				
	11,9			111,8	3,30	57,82	61,12	61,10		K-15
	12,1				3,28	57,77	61,05	61,00		K-14
	18,6				3,25	57,72	60,97	60,95		K-13
	6,1				3,09	57,65	60,74	60,70		K-12
	17,4				3,05	57,62	60,67	60,65		K-11
	6,7				2,91	57,56	60,47	60,45		KPV-10
	15,7				2,84	57,53	60,37	60,35		K-9
	13,7				2,69	57,47	60,16	60,10		K-8
	9,4				2,57	57,41	59,98	59,95		K-7
	27,2	55,2	0,004		2,48	57,37	59,85	59,83		K-6
	6,7				2,61	56,88	59,49	59,51		K-5
	21,4				2,64	56,76	59,40	59,35		K-4
	39,5	39,5	0,018		2,74	56,38	59,12	59,05		K-3
		34,6	0,010		2,69	55,98	58,67	58,60		K-2
	33,6				3,13	55,54				
			0,010		3,30	55,20	58,50	58,50		OK-1

Märkused

1. Truumiõhe-mudahi vt joonis VK-4.
2. Tingmärgid vt poonis VK-5.
3. Ehitusaluse kaeviku ja nelkaeste tunnatamine tööprotokollid vt joonis VK-9.

Muudatuse nr	Kuupäev	Projekteeris	Selgitus

Projekteerija Mirrom OÜ Mirrom OÜ Tehi 1P+1, Tartu 50407 Tel +372 5239545 e-mail info@mirrom.ee MTR nr EKP002745 reg. 30.08.2013		Töö nimetus Kastani tänav lõigus Riia tn - J.Kuperjanovi tn, Tiigi tänav lõigus Vaksali tn - Pepleri tn, Vanemuise tänav lõigus Kastani tn -Vanemuise tn 48 veev, reovee- ja sademeveetorustikud		Tellija AS Tartu Veevärk	
Objekti aadress Tartu linn Kastani tn, Tiigi tn		Joonise nimetus		Töövõtja Mirrom OÜ	
		Kastani tn torustiku pikiprofiil		Mõõtkava	
Kontrollija Rauno Ränkel	Allkiri /allkirjastatud digitaalselt/			Töö nr	16003
Projekteeris Rauno Ränkel	Allkiri /allkirjastatud digitaalselt/	Kuupäev 31.03.2016	Ehituseliik Laiendamine	Projekti staadium TP	Joonise nr VK-12
					Joonise digiaadress 1601_TI_VK_VK-12.dwg