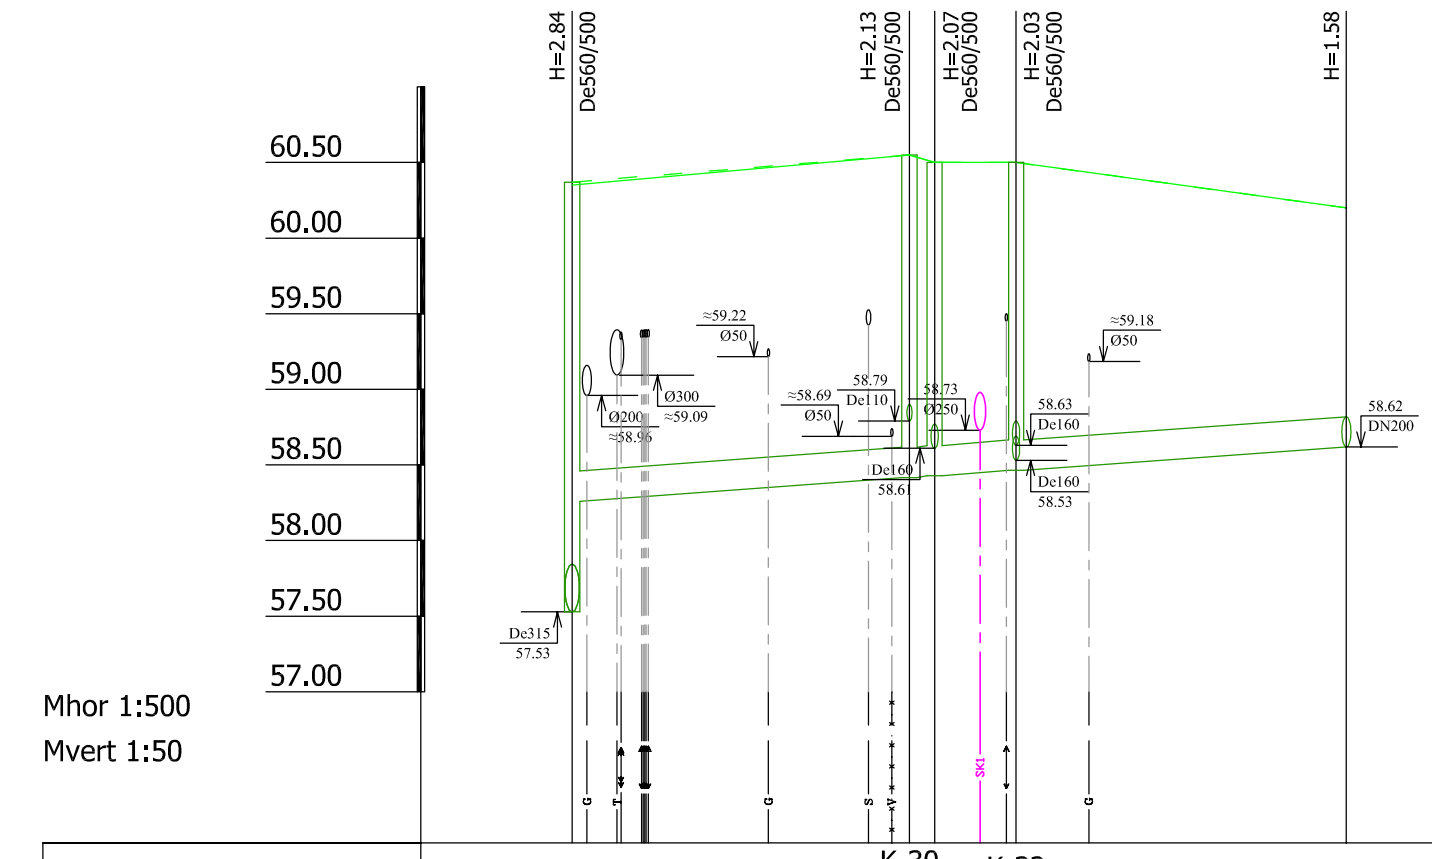

KAEVU TÄHIS	K-9	K-30 K-31	K-32	k30a
OLEMASOLEVA MAAPINNA KÕRGUS (m ABS)	60.35	60.55 60.50	60.50	60.20
PROJEKTEERITUD MAAPINNA KÕRGUS (m ABS)	60.37	60.55 60.50	60.50	60.20
TORU RENNI KÕRGUS (m ABS)	58.26	58.42 58.43	58.47	58.62
TORU RAJAMISSÜGAVUS	2.11	2.13 2.07	2.03	1.58
LANG / PIKKUS (m)	0.007			51.2
TORU LÄBIMÕÕT	PVC SN8 De200			
VAHEKAUGUSED (m)	22.3	1.7 5.4	21.8	
SIRGESTATUD TRASSI PLAAN	K1 K1 K1 K1 K1 K1 K1 K1 K1 K			

Märkused

1. Torustiku asukoht vt joonis VK-4.
2. Tingmärgid vt joonis VK-A.
3. Ehituskaeviku ja teekatete taastamise tüüpristlõiked vt joonis VK-B.

Muudatuse nr	Kuupäev	Projekteeris	Selgitus

Projekteerija
Mirrom OÜ
Mirrom OÜ
Tulbi 2F-14, Tartu 50407
Tel: +372 5239541
E-mail: mirrom.oy@mail.ee
MTR nr EEP002745 reg. 30.08.2013

Objekti aadress
Tartu linn Kastani tn, Tiigi tn

Kontrollis
Rauno Ränkel
Allkiri *(allkirjastatud digitaalselt)*

Projekteeris
Rauno Ränkel
Allkiri *(allkirjastatud digitaalselt)*

Töö nimetus
Kastani tänav lõigus Riia tn - J.Kuperjanovi tn,
Tiigi tänav lõigus Vaksali tn - Pepleri tn,
Vanemuise tänav lõigus Kastani tn -Vanemuise tn 48
vee-, reovee- ja sademeveetorustikud

Joonise nimetus
Kastani haru torustiku pikiprofiil

Kuupäev
31.03.2016

Ehituslik
Laiendamine

Projekti staadium
TP

Tellija	AS Tartu Veevärk
Töövõtja	Mirrom OÜ
Mõõtkava	
Töö nr	16003
Joonise digiaadress	16003_TP_VK-1_VK-2.dwg
Joonise nr	VK-18
Projekti staadium	TP
Ehituslik	Laiendamine
Kuupäev	31.03.2016