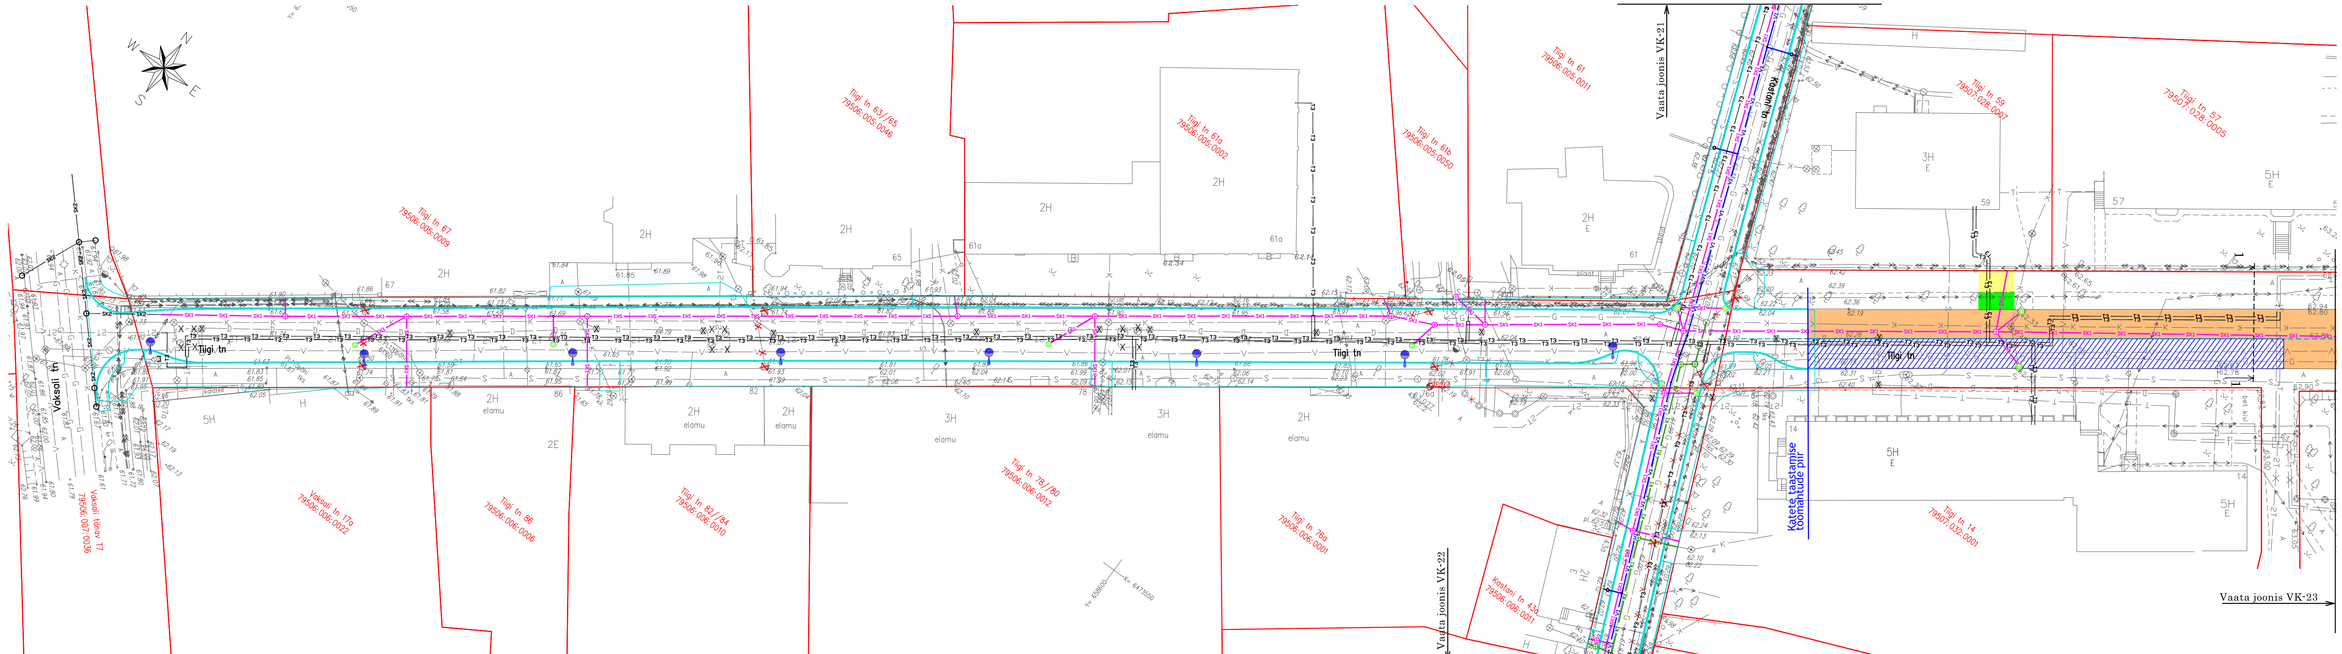

Tingmärgid:

- 3. kihiline asfaltkate 101 m²
- 2. kihiline asfaltkate 204 m²
- 1. kihiline asfaltkate 3826 m²
- kõnnitee asfaltkate 403 m²
- killustikkate 250 m²
- murukate 68 m²
- kruuskate 10 m²
- tükkmaterjalist sillutiskate 60 m²
- 1. kihiline asfaltkate 325 m² teostatakse kaugküttetorustiku kattetaastamise mahus

Märkus:

1. Toestamata ehituskaeviku nõlva kalde (α) määrab Töövõtja konkreetsel töölõigul sõltuvalt tööde teostamise ajal valitsevatest ehitustingimustest.
2. Ehituskaeviku toestamise vajaduse määrab Töövõtja lähtudes konkreetsetöölõigu geoloogilistest tingimustest, ilmastikust ning ohutustingimustest.
3. Ehituskaevik tuleb rajada ja toestada nii, et kõik ohutusnõuded oleksid tagatud.
4. Kattetaastamisele kuuluv pind on orienteeruv ja sõltub valitud ehitusmeetodist. Juhul kui ehitustööde käigus rikutakse katteid suuremas mahus kui joonisel näidatud, siis tuleb need taastada enne ehitustööde algust olnud ulatuses ja kvaliteediga.
5. Juhul, kui olemasolev sõidutee äärekivi on oma kohalt nihkunud, tuleb see uuesti paigaldada.
6. Vajadusel kindlustada olemasoleva äärekivi tagune täiendavalt betooniga, äärekivi betoneerimisel min. betooni klass C15/20.
7. Ehituskaeviku tüüpristlõiked ja katte taastamise tüüpristlõiked vt joonis VK-B.
8. Tingmärgid vt joonis-A.
9. Tänavate ristlõiked vt joonis VK-24.
10. Teeprojekti mahus taastatakse kate järgmiste tänavate lõikudel:
    Kastani tänav lõigus Riia tn - J.Kuperjanovi tn ja Tiigi tänav lõigus Kastani tn - Vaksali tn.
    E.Jahhu Projektbüroo, töö nr 404-16. Kastani tänav (Riia tn - J.Kuperjanovi tn) ja Tiigi tn (Kastani tn - Vaksali tn) rekonstrueerimine.

Muudatuse nr	Kuupäev	Projekteeris	Selgitus

Projekteerija: Mirrom OÜ Mirrom OÜ Tulbi 2F-14, Tartu 50407 Tel: +372 5239541 E-mail: mirrom.oy@mail.ee MTR nr EEP002745 reg. 30.08.2013		Töö nimetus: Kastani tänav lõigus Riia tn - J.Kuperjanovi tn, Tiigi tänav lõigus Vaksali tn - Pepleri tn, Vanemuise tänav lõigus Kastani tn -Vanemuise tn 48 vee-, reovee- ja sademeveetorustikud		Tellija: AS Tartu Veevärk	
				Töövõtja: Mirrom OÜ	
Objekti aadress: Tartu linn Kastani tn, Tiigi tn		Joonise nimetus: Katete taastamise asendiplaan		Mõõtkava	1:500
				Töö nr	16003
Kontrollis: Ott Ojaperv	Allkiri: /allkirjastatud digitaalselt/			Joonise digiaadress	16003_TP_VK_LYK15.dwg
Projekteeris: Rauno Ränkel	Allkiri: /allkirjastatud digitaalselt/	Kuupäev: 31.03.2016	Ehitusliik: Laiendamine	Projekti staadium: TP	Joonise nr: VK-20