OV-1

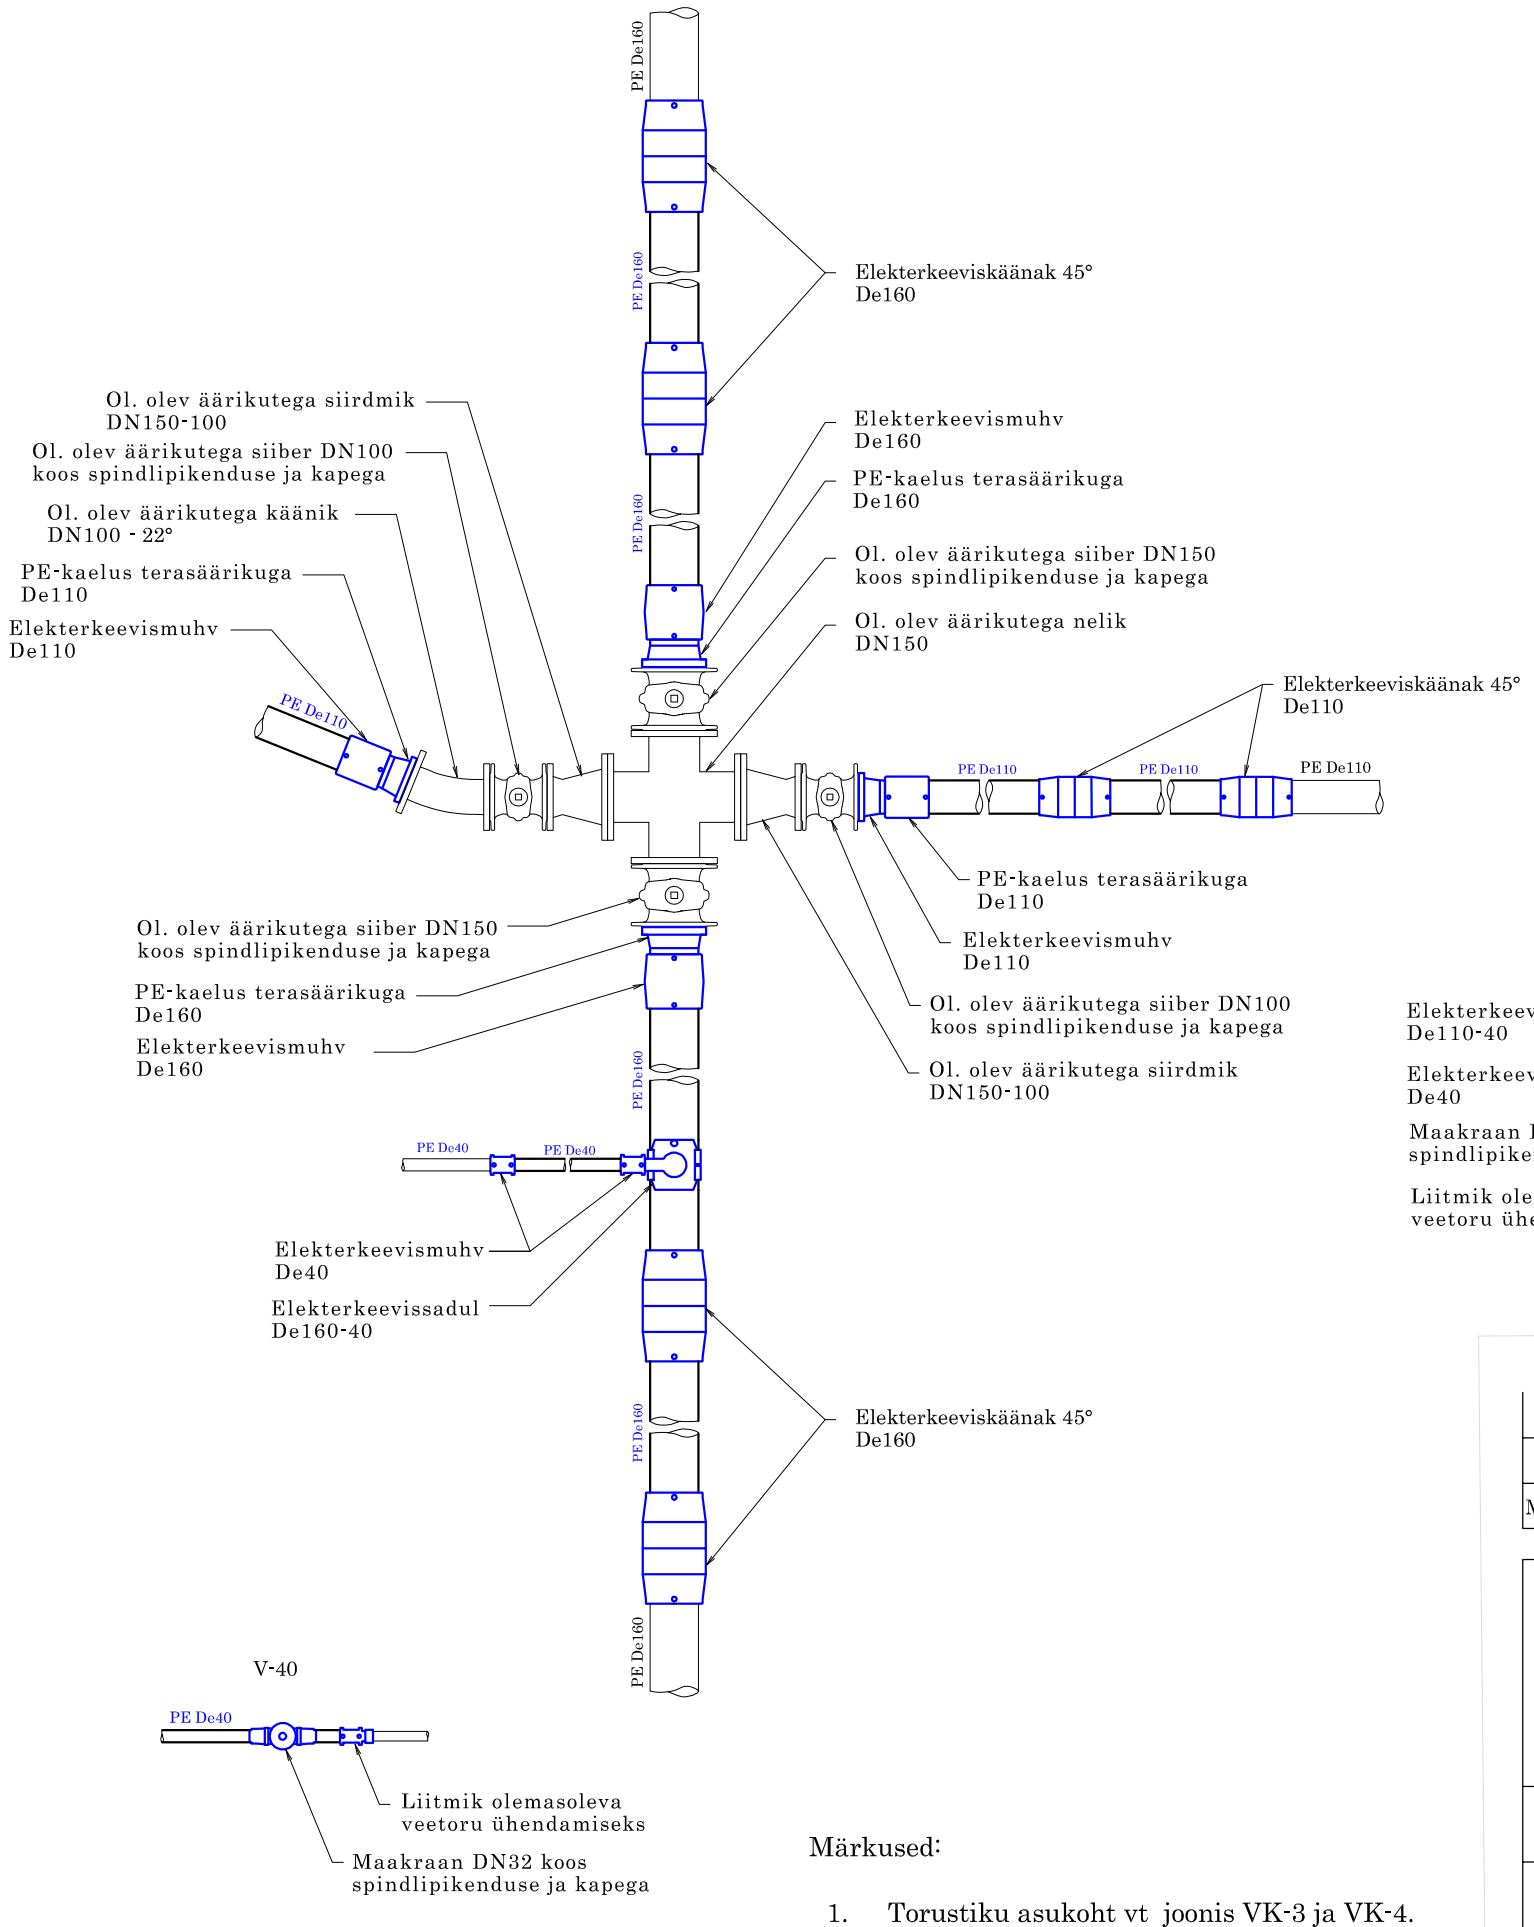

V-40

OV-38

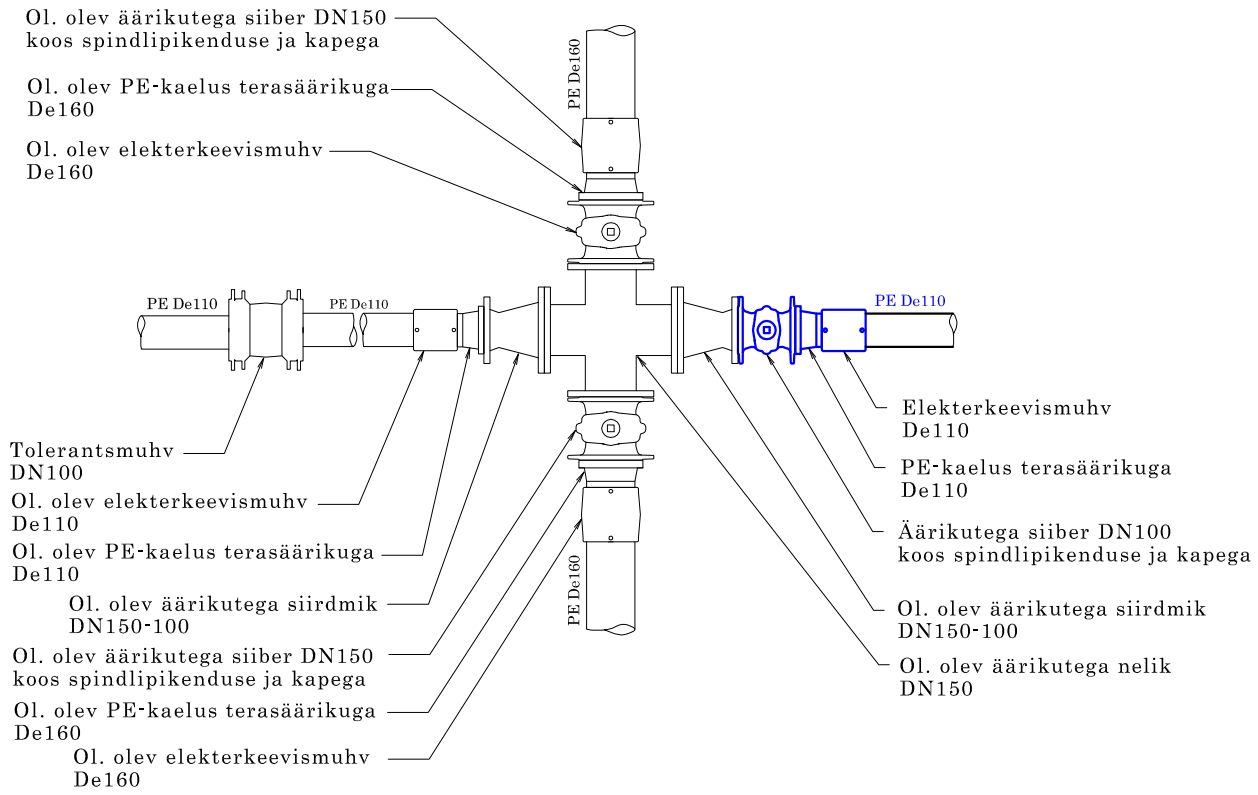

V-9

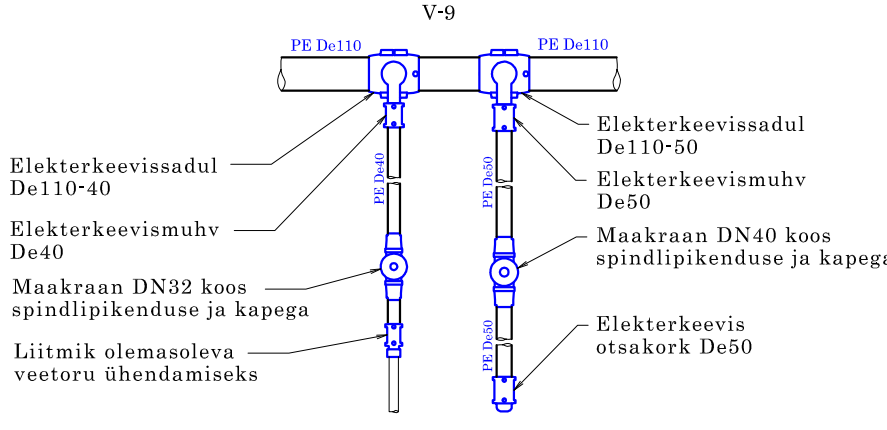

V-31

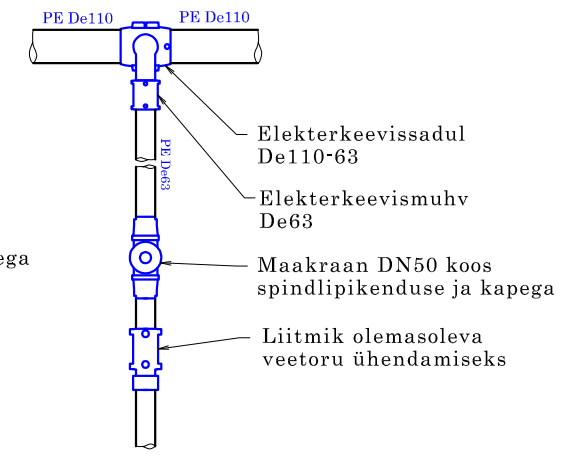

Märkused:

1. Torustiku asukoht vt joonis VK-3 ja VK-4.

Muudatuse nr	Kuupäev	Projekteeris	Selgitus

Projekteerija **Mirrom OÜ** Mirrom OÜ Tulbi 2F-14, Tartu 50407 Tel: +372 5239541 E-mail: mirrom.oy@mail.ee MTR nr EEP002745 reg. 30.08.2013		Töö nimetus Kastani tänav lõigus Riia tn - J.Kuperjanovi tn, Tiigi tänav lõigus Vaksali tn - Pepleri tn, Vanemuise tänav lõigus Kastani tn -Vanemuise tn 48 vee-, reovee- ja sademeveetorustikud		Tellija AS Tartu Veevärk	
				Töövõtja Mirrom OÜ	
Objekti aadress Tartu linn Kastani tn, Tiigi tn		Joonise nimetus Veetorustiku sõlmede skeemid		Mõõtkava	
Kontrollis Rauno Ränkel	Allkiri */ allkirjastatud digitaalselt /*			Töö nr	16003
				Joonise digiaadress	16003_TP_VK-25_VK-28.dwg
Projekteeris Rauno Ränkel	Allkiri */ allkirjastatud digitaalselt /*	Kuupäev 31.03.2016	Ehitusliik Laiendamine	Projekti staadium TP	Joonise nr VK-28