Mhor 1:500
Mvert 1:50

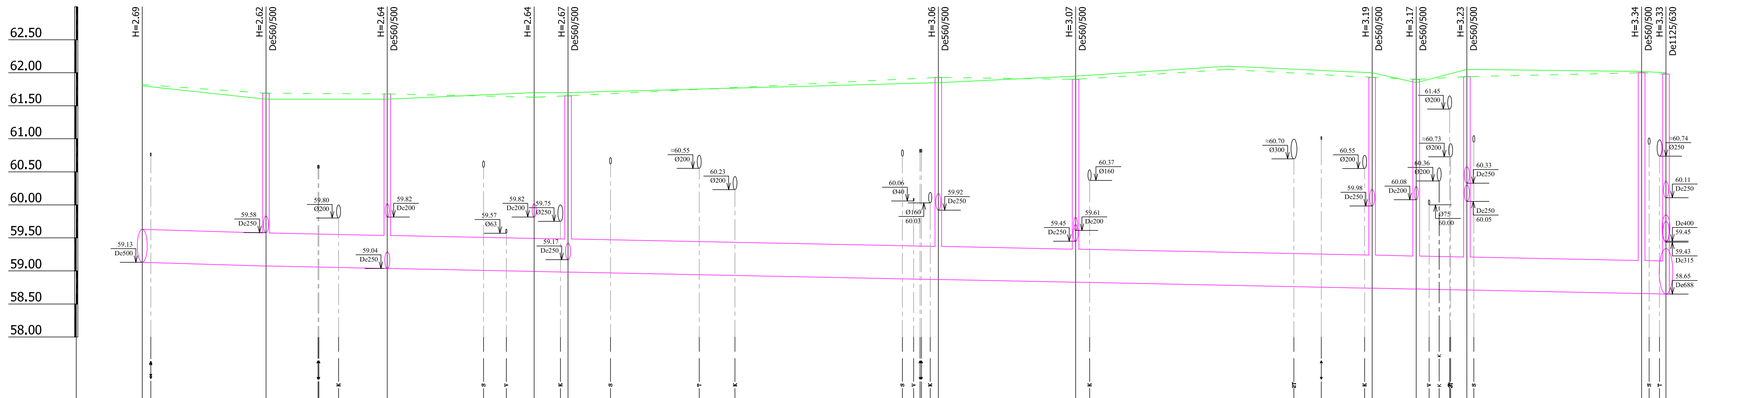

KAEVU TÄHIS	SKP100	SK-100	SK-101	SKPY-102	SK-103	SK-105	SK-106	SK-107	SK-108	SK-109	SK-110	SK-26
OLEMASOLEVA MAAPINNA KÕRGUS (m ABS)	61.80	61.60	61.60	61.70	61.70	61.85	61.95	62.00	61.85	62.05	62.02	62.00
PROJEKTEERITUD MAAPINNA KÕRGUS (m ABS)	61.82	61.69	61.68	61.63	61.65	61.93	61.90	61.93	61.90	61.94	62.00	61.98
TORU RENNI KÕRGUS (m ABS)	59.13	59.07	59.04	58.99	58.98	58.87	58.83	58.74	58.73	58.71	58.66	58.65
TORU RAJAMISSÜGAVUS	2.69	2.62	2.64	2.64	2.67	3.06	3.07	3.19	3.17	3.23	3.34	3.33
LANG / PIKKUS (m)	18.7	0.003 / 211.9									0.002	
TORU LÄBIMÕÕT	PE/PP SN8 De500											
VAHEKAUGUSED (m)	18.7	18.4	22.2	5.1	56.1	20.8	44.9	6.7	7.7	26.5	3.7	
SIRGESTATUD TRASSI PLAAN												

Märkused

1. Torustiku asukoht vt joonis VK-1.
2. Tingmärgid vt joonis VK-A.
3. Ehituskaeviku ja teekatete taastamise tüüpristlõiked vt joonis VK-B.

Muudatuse nr	Kuupäev	Projekteeris	Selgitus

Projekteerija
Mirrom OÜ
Mirrom OÜ
Tulla 4B-14, Tartu 50407
Tel: +372 5220843
E-post: mirrom@mirrom.ee
MTR nr EEP00274S reg. 30.08.2013

Objekti aadress
Tartu linn Kastani tn, Tiigi tn

Kontrollis	Rauno Ränkel	Allkiri	*(allkirjastatud digitaalselt)*
Projekteerija	Rauno Ränkel	Allkiri	*(allkirjastatud digitaalselt)*

Tellija
AS Tartu Veevärk

Töövõtja
Mirrom OÜ

Töö nimetus
Kastani tänav lõigus Riia tn - J.Koperjanovi tn, Tiigi tänav lõigus Vaksali tn - Pepleri tn, Vanemuise tänav lõigus Kastani tn -Vanemuise tn 48 vee-, reovee- ja sademeevetorustikud

Joonise nimetus
Tiigi tn torustiku pikiprofiil

Mõõtkava	
Töö nr	16003
Joonise digiaadress	mm.TS.VK.05.dwg
Joonise nr	VK-5
Projekti staadium	TP
Ehitusalik	Laiendamine
Kuupäev	31.03.2016