


Miroom OÜ töö maht

Vanemuise tn kaisa, Kastani 54- Vanemuise 45a

kanal ja sademevõrk

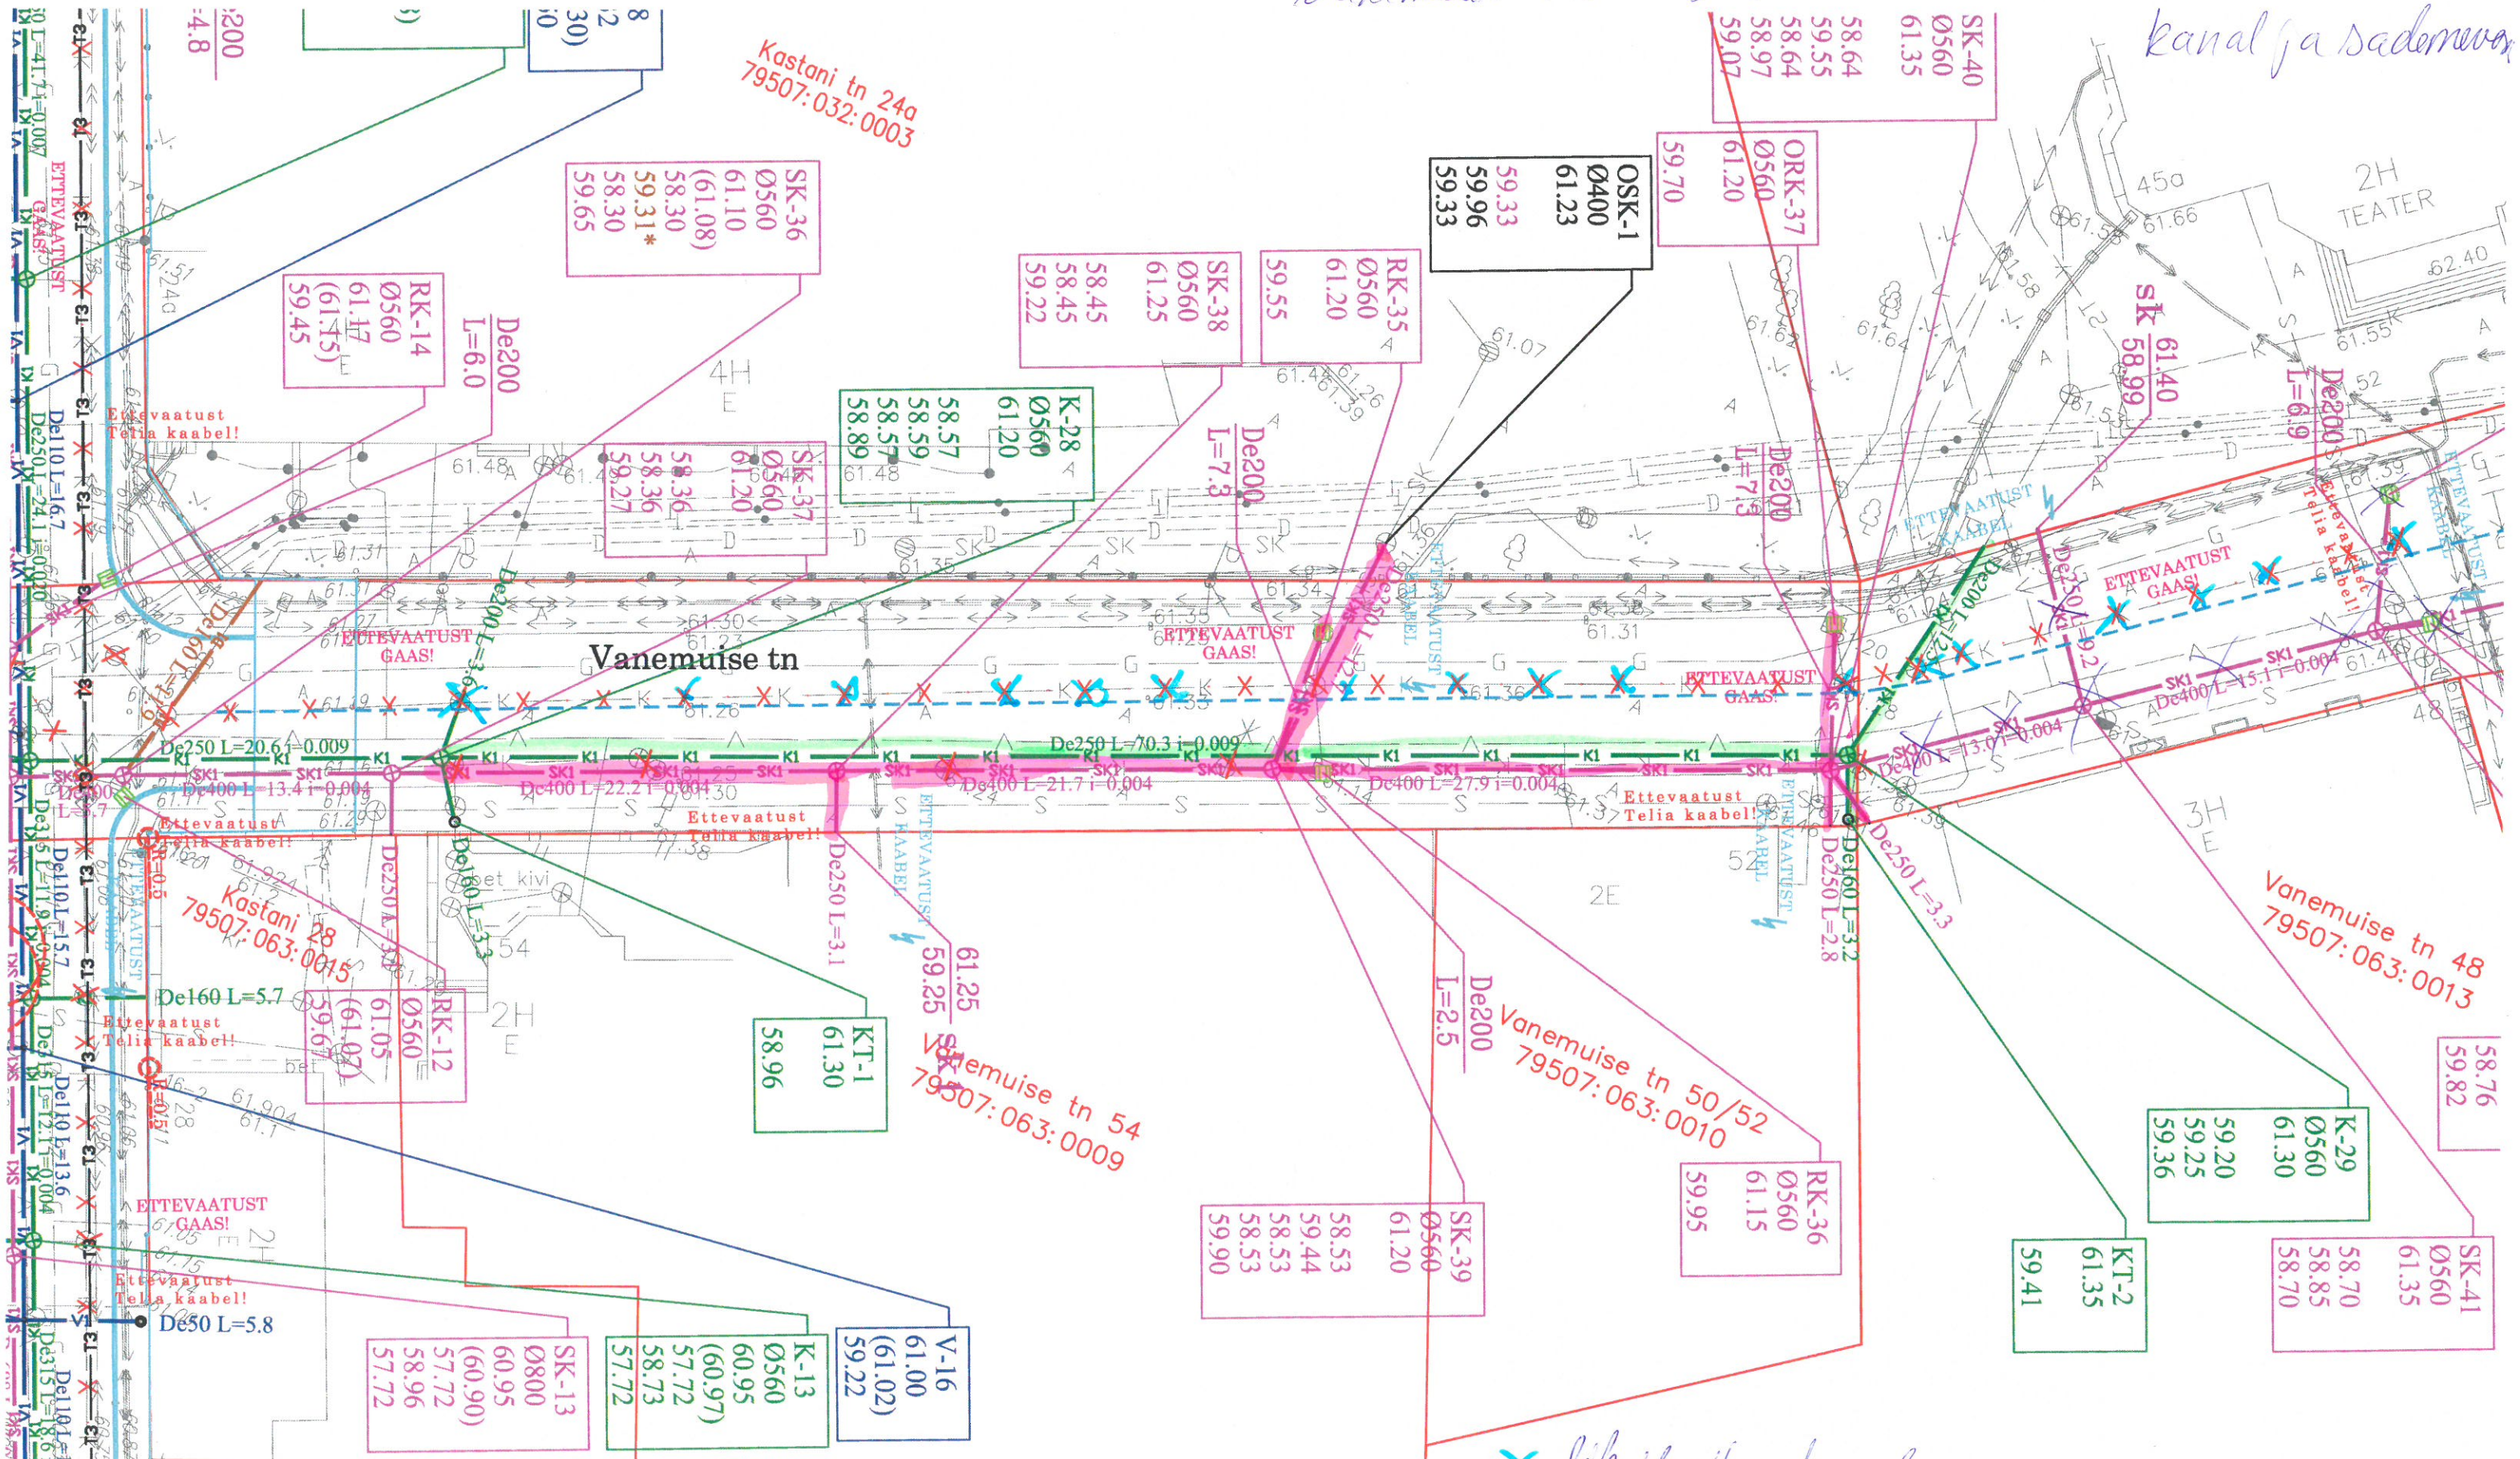

- X liikidevõrk kanal
- rajatav sademevõrk
- rajatav kanalitoru