



Pealtvaade

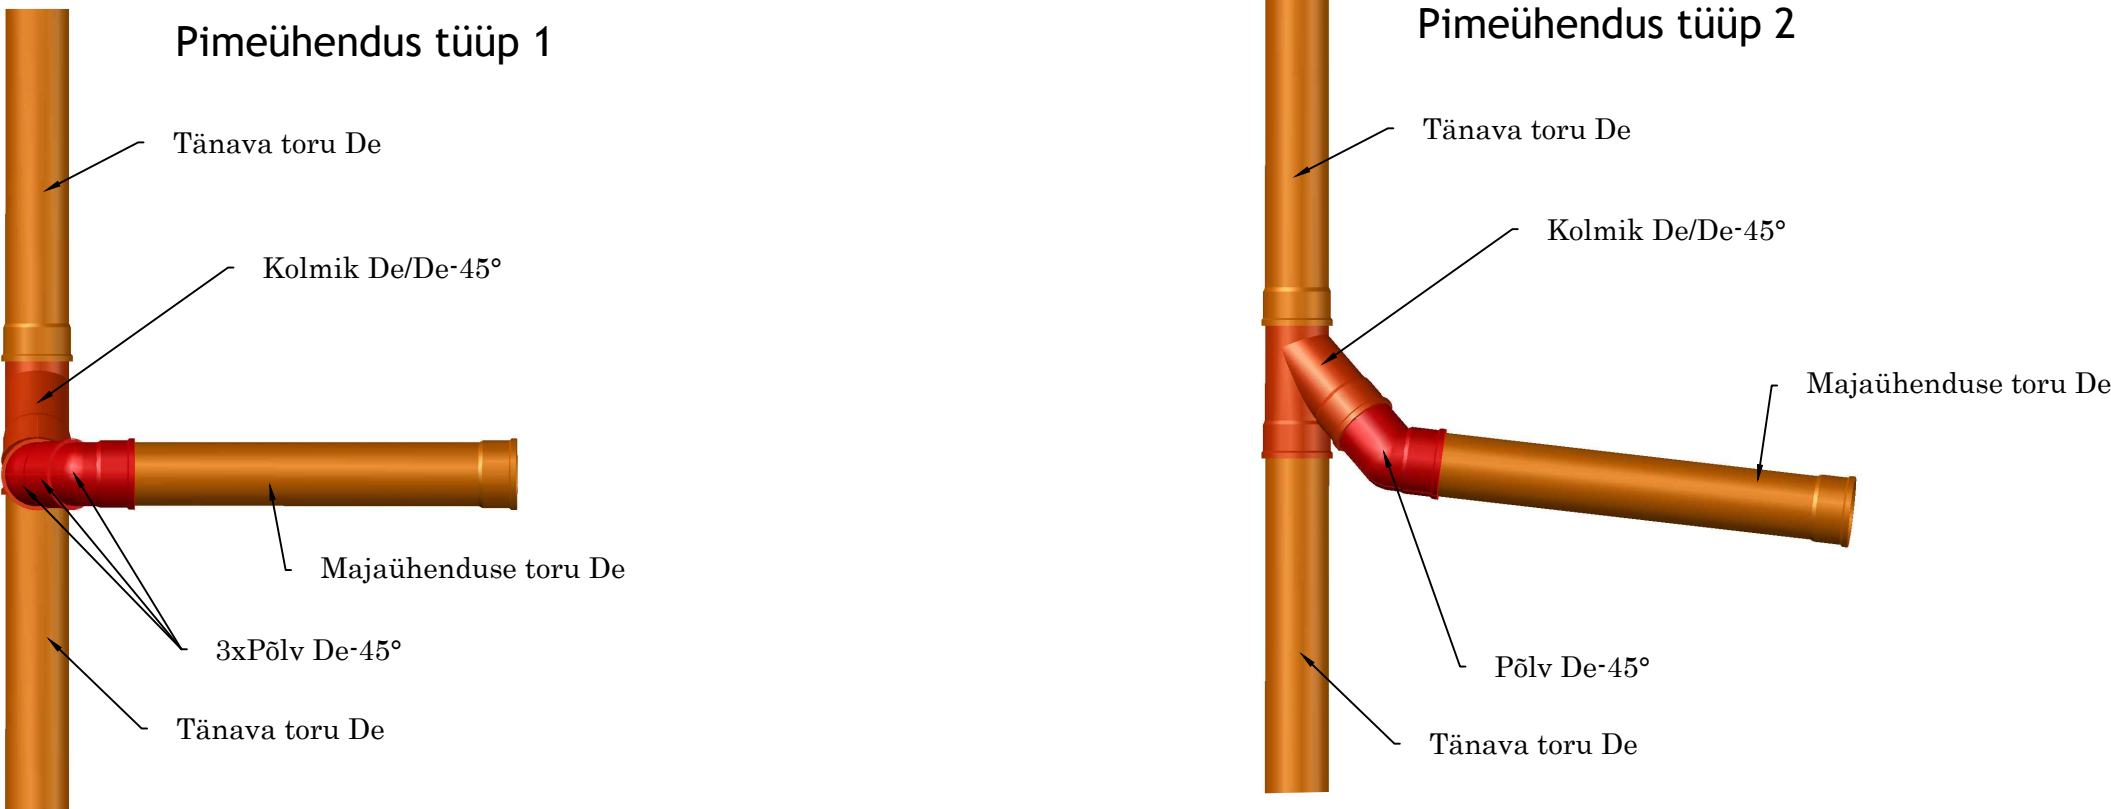


Külgvaade

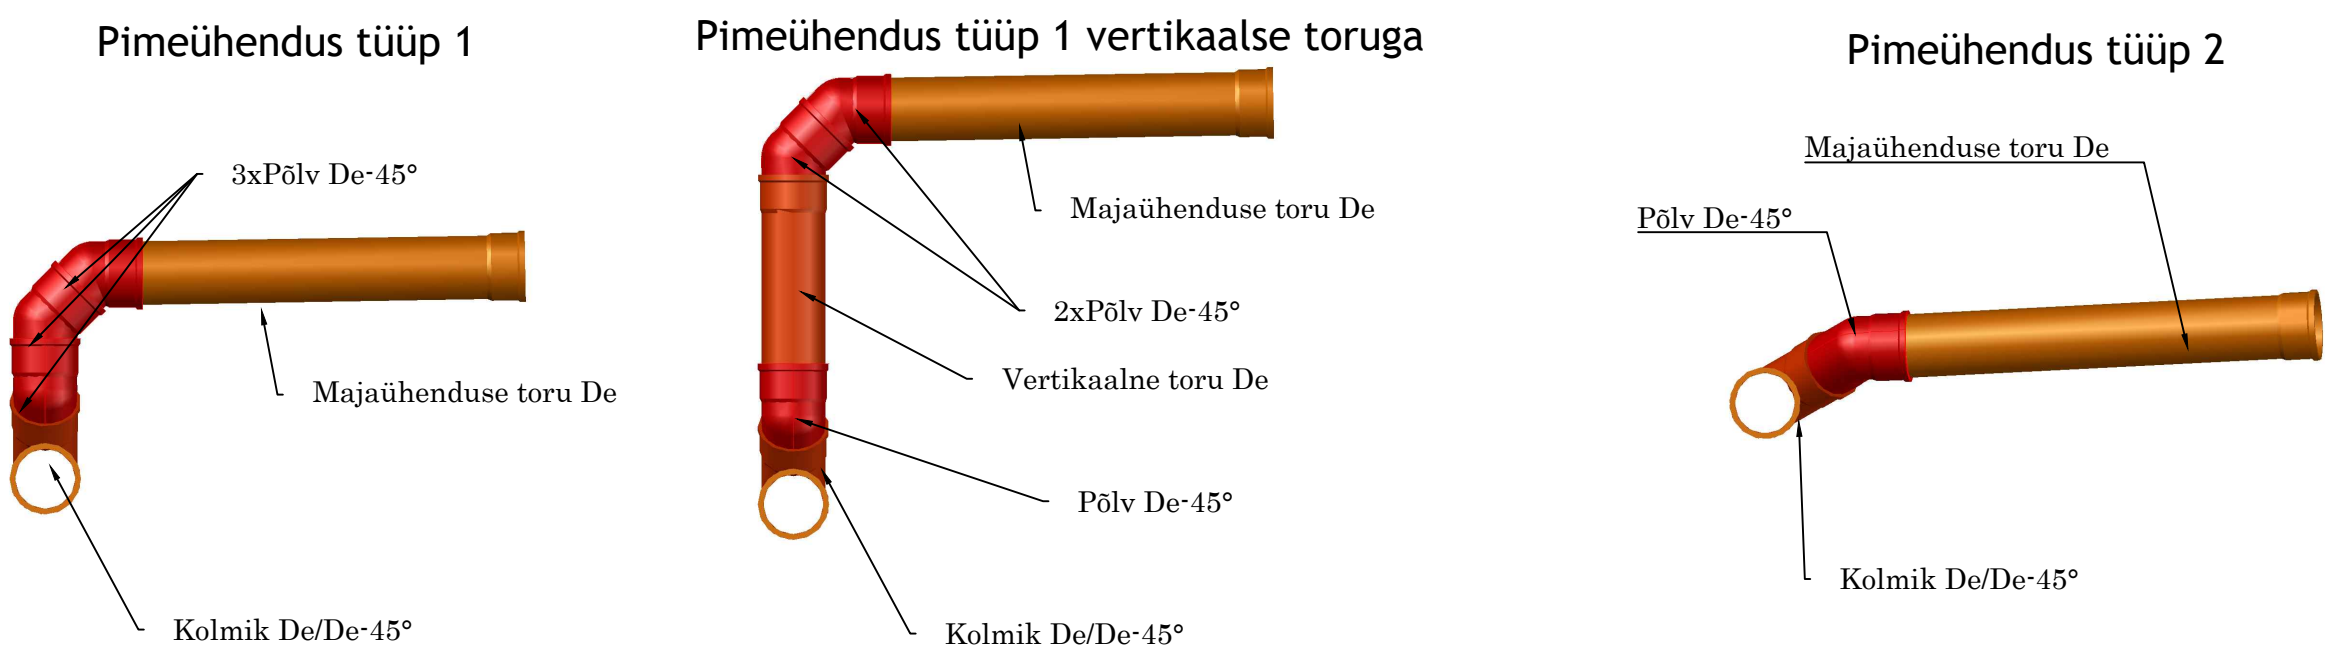


3D vaade


Pimeühendus tüüp 1

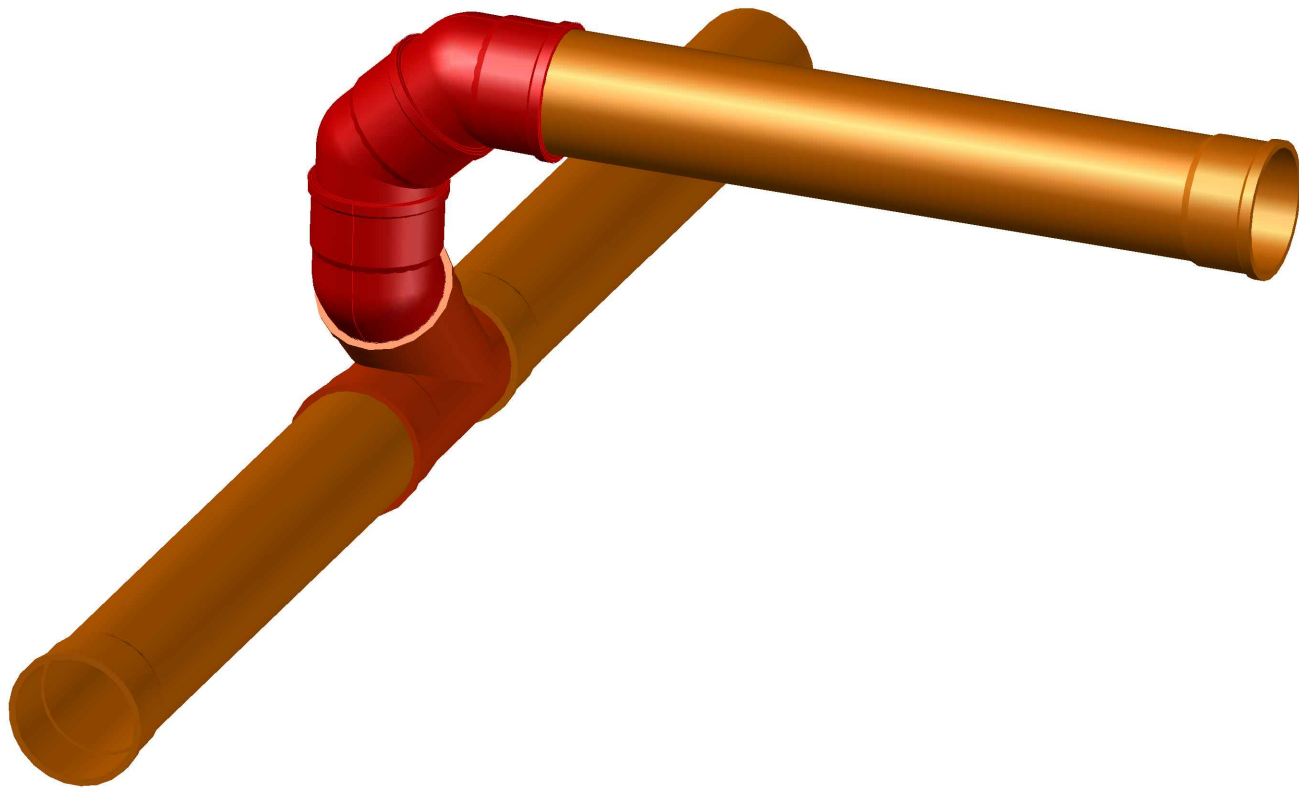

Pimeühendus tüüp 2

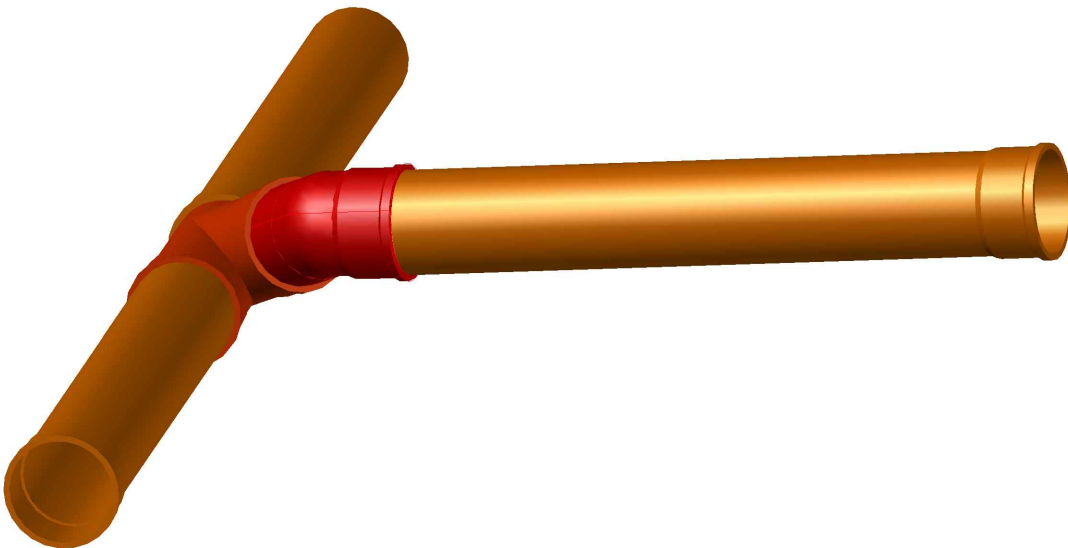

- Märkused:
- 1. Ühikuta mõõdud millimeetrites.
  - 2. Tüüp 1 puhul saab majaühenduse kõrgust reguleerida suuremaks kui 500mm, asetades vajaliku pikkusega toru vertikaalasendisse põlvede vahele. Maksimaalne tänav- ja kinnistuühendustorustiku kõrguste vahe võib olla 1m.

Muudatuse nr	Kuupäev	Projekteerija	Vastutav spetsialist	Selgitus
<div>Projekteerija</div> <div><b>Keskonnaprojekt</b> <small>ENGINEERING &amp; CONSULTATIONS</small></div> <div>OÜ KESKKONNAPROJEKT A: Ringtee 12, 51013 Tartu T: +372 7305 060 E: kp@keskkonnaprojekt.ee MTR reg nr EP10769210-0001</div>			<div>Töö nimetus</div> <div>Lepiku tänava vee- ja sademeveetorustiku projekteerimine</div> <div>Joonise nimetus</div> <div>Pimeühenduse tüüpsõlm</div>	<div>Töö tellija</div> <div>AS Tartu Veevärk</div> <div>Töö väljaandmise aeg</div> <div>26.03.2019</div> <div>Joonise digiaadress</div> <div>2012_TP_VK-7-04_pimeuhendus.dwg</div>
<div>Kontrollis</div> <div>Janno Erm</div>		<div>Allkiri</div>	<div>Objekti aadress</div> <div>Lepiku tänav, Tartu linn, Tartu linn, Tartu maakond</div>	<div>Projekti staadium</div> <div>TP</div> <div>Töö number</div> <div>2012</div>
<div>Projekteeris</div> <div>Kätlin Vodja</div>		<div>Allkiri</div>		<div>Joonise number</div> <div>VK-7-04</div>