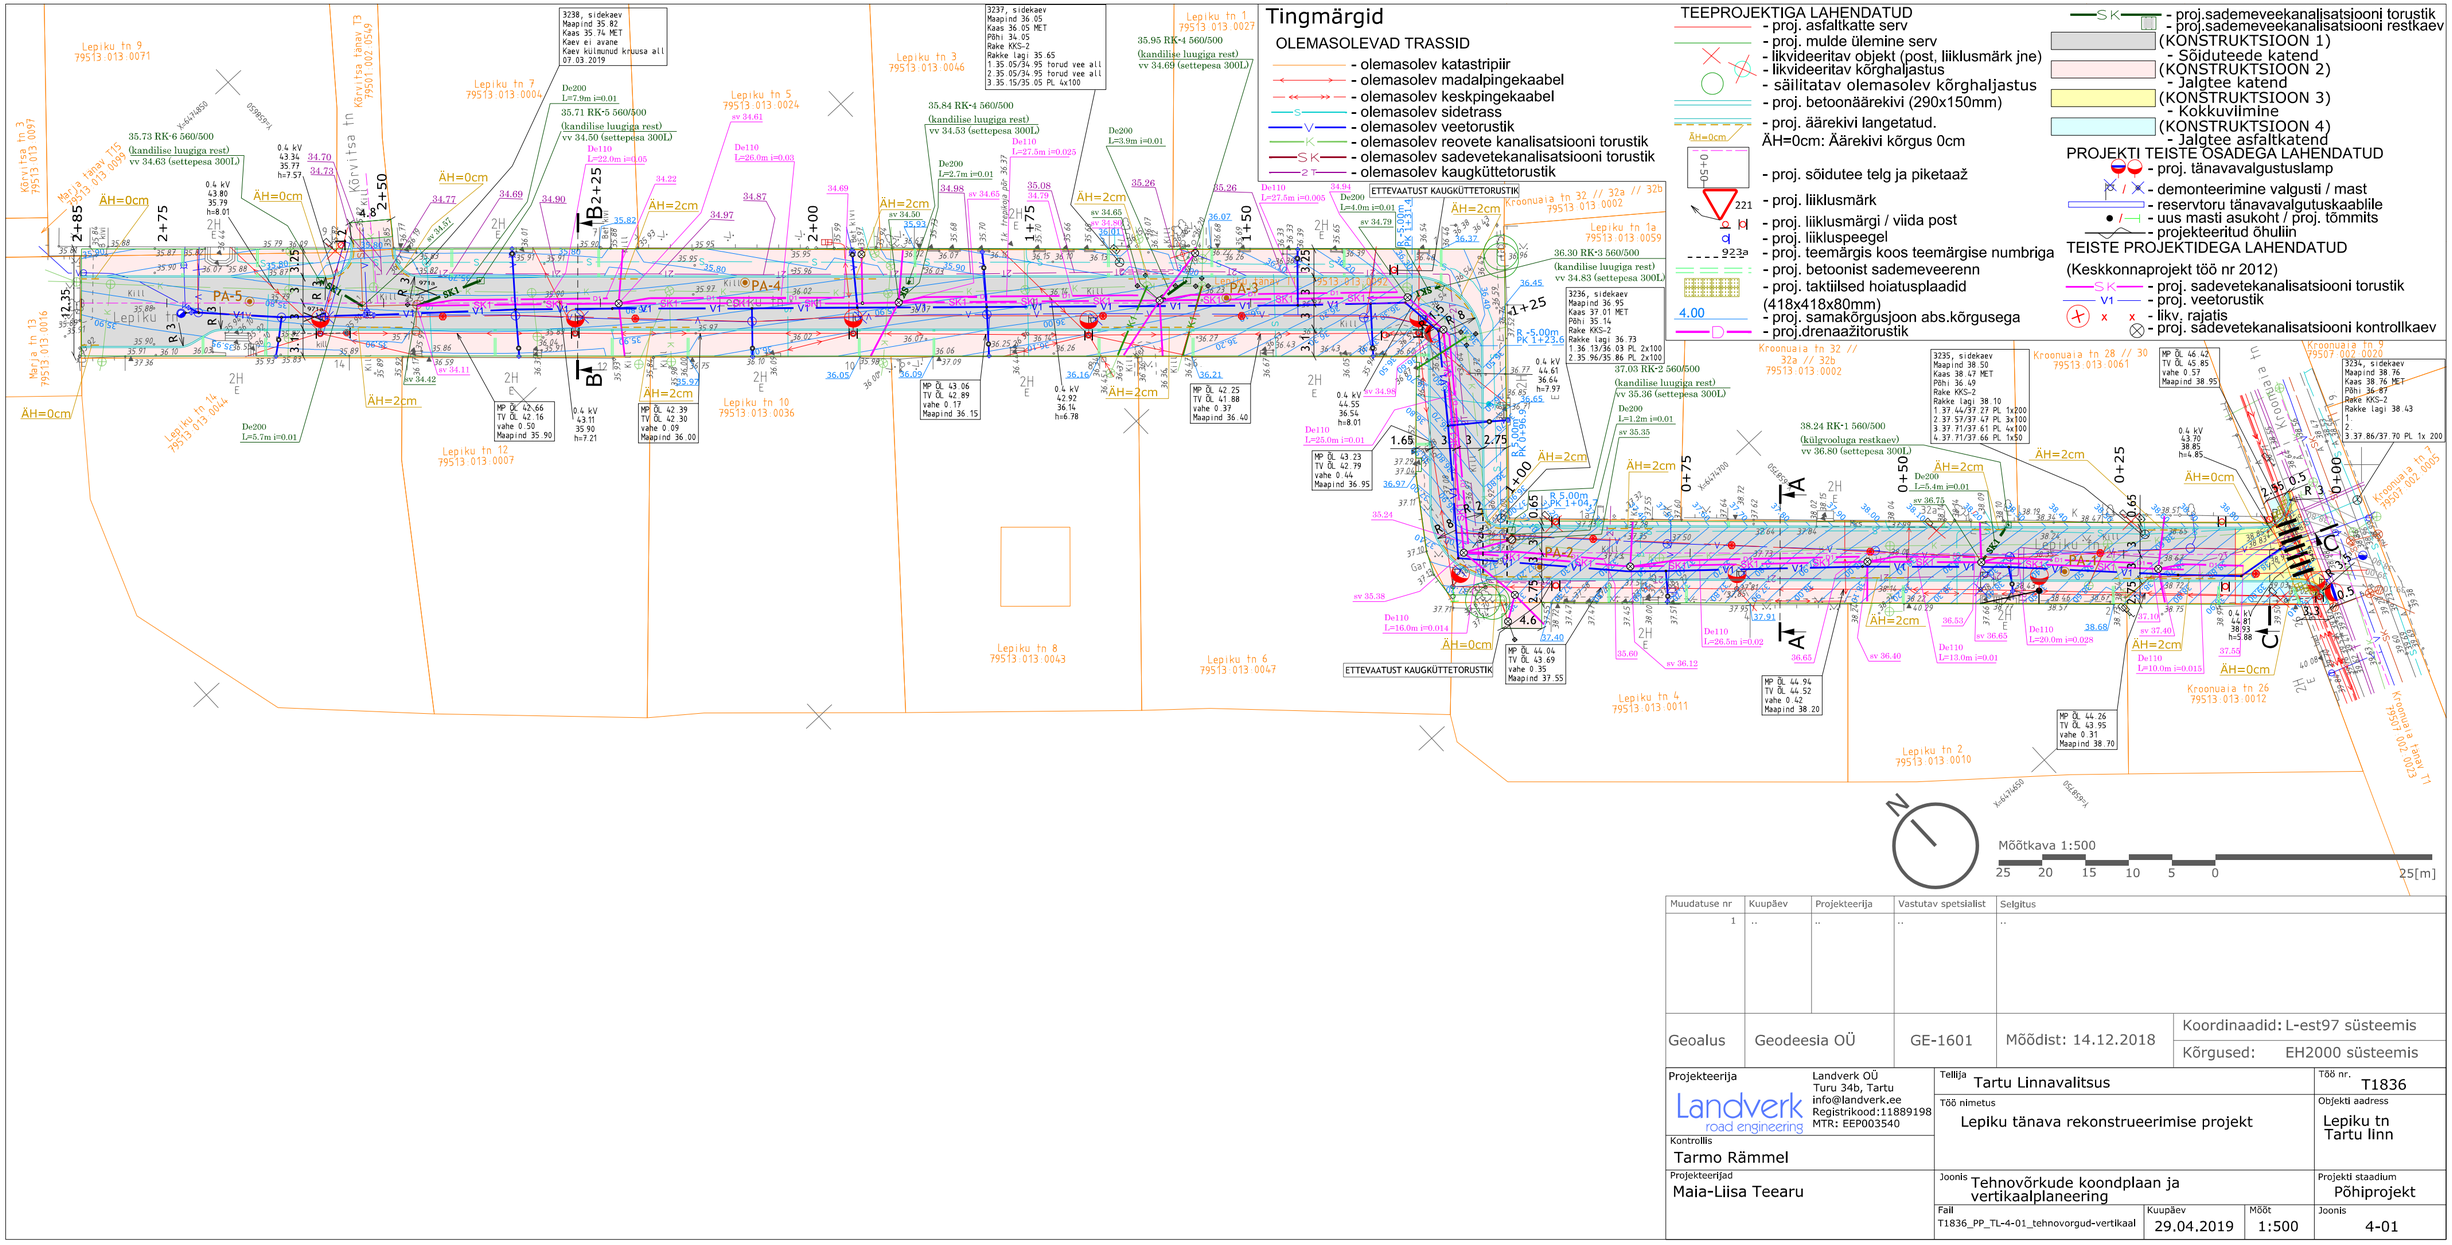
Tingmärgid
OLEMASOLEVAD TRASSID
- olemasolev katastripiir
- olemasolev madalpingekaabel
- olemasolev keskpingekaabel
- olemasolev sidetrass
- olemasolev veetorustik
- olemasolev reovete kanalisatsiooni torustik
- olemasolev sadevetekanalisatsiooni torustik
- olemasolev kaugküttetorustik
TEEPROJEKTIGA LAHENDATUD
- proj. asfaltkatte serv
- proj. mulde ülemine serv
- likvideeritav objekt (post, liiklusmärk jne)
- likvideeritav kõrghaljastus
- säilitatav olemasolev kõrghaljastus
- proj. betoonäärekivi (290x150mm)
- proj. äärekivi langetatud.
ÄH=0cm: Äärekivi kõrgus 0cm
- proj. sõidutee telg ja piketaaž
- proj. liiklusmärk
- proj. liiklusmärgi / viida post
- proj. liiklupeegel
- proj. teemärgis koos teemärgise numbriga
- proj. betoonist sademeveerenn
- proj. taktiilsed hoiatusplaadid (418x418x80mm)
- proj. samakõrgusjoon abs.kõrgusega
- proj.drenaažitorustik
- proj.sademeveekanalisatsiooni torustik
- proj.sademeveekanalisatsiooni restkaev
(KONSTRUKTSIOON 1) - Sõiduteede katend
(KONSTRUKTSIOON 2) - Jalgtee katend
(KONSTRUKTSIOON 3) - Kokkuviimine
(KONSTRUKTSIOON 4) - Jalgtee asfaltkatend
PROJEKTI TEISTE OSADEGA LAHENDATUD
- proj. tänavavalgustuslamp
- demonteerimine valgusti / mast
- reservtoru tänavavalgutuskaablile
- uus masti asukoht / proj. tõmmits
- projekteeritud õhuliin
TEISTE PROJEKTIDEGA LAHENDATUD
(Keskkonnaprojekt töö nr 2012)
- proj. sadevetekanalisatsiooni torustik
- proj. veetorustik
- likv. rajatis
- proj. sadevetekanalisatsiooni kontrollkaev
Lepiku tn 9 79513:013:0071
Lepiku tn 3 79513:013:0046
Lepiku tn 1 79513:013:0027
Lepiku tn 7 79513:013:0004
Lepiku tn 5 79513:013:0024
Lepiku tn 10 79513:013:0036
Lepiku tn 12 79513:013:0007
Lepiku tn 14 79513:013:0044
Lepiku tn 8 79513:013:0043
Lepiku tn 6 79513:013:0047
Lepiku tn 4 79513:013:0011
Lepiku tn 2 79513:013:0010
Kõrvitsa tn 79501:002:0549
Marja tänav T15 79513:013:0098
Marja tn 13 79513:013:0016
Kroonuaia tn 32 // 32a // 32b 79513:013:0002
Kroonuaia tn 1a 79513:013:0059
Kroonuaia tn 28 // 30 79513:013:0061
Kroonuaia tn 26 79513:013:0012
Kroonuaia tn 7 79507:002:0005
Kroonuaia tn 9 79507:002:0020
Kroonuaia trepp T1 79507:002:0023
3238, sidekaev Maapind 35.82 Kaas 35.74 MET Kaev ei avane Kaev külmunud kruusa all 07.03.2019
3237, sidekaev Maapind 36.05 Kaas 36.05 MET Põhi 34.05 Rake KKS-2 Rakke lagi 35.65 1 35.05/34.95 torud vee all 2 35.05/34.95 torud vee all 3 35.15/35.05 PL 4x100
3236, sidekaev Maapind 36.95 Kaas 37.01 MET Põhi 35.14 Rake KKS-2 Rakke lagi 36.73 1 36.13/36.03 PL 2x100 2 35.96/35.86 PL 2x100
3235, sidekaev Maapind 38.50 Kaas 38.47 MET Põhi 36.69 Rake KKS-2 Rakke lagi 38.10 1 37.44/37.27 PL 1x200 2 37.57/37.47 PL 3x100 3 37.71/37.61 PL 4x100 4 37.71/37.66 PL 1x50
3234, sidekaev Maapind 38.76 Kaas 38.76 MET Põhi 36.87 Rake KKS-2 Rakke lagi 38.43 1 2 3 37.86/37.70 PL 1x 200
35.73 RK-6 560/500 (kandilise luugiga rest) vv 34.63 (settepesa 300L)
35.71 RK-5 560/500 (kandilise luugiga rest) vv 34.50 (settepesa 300L)
35.84 RK-4 560/500 (kandilise luugiga rest) vv 34.53 (settepesa 300L)
35.95 RK-1 560/500 (kandilise luugiga rest) vv 34.69 (settepesa 300L)
36.30 RK-3 560/500 (kandilise luugiga rest) vv 34.83 (settepesa 300L)
37.00 RK-2 560/500 (kandilise luugiga rest) vv 35.36 (settepesa 300L)
38.24 RK-1 560/500 (kulgvooluga restkaev) vv 36.80 (settepesa 300L)
ETTEVAATUST KAUGKÜTTETORUSTIK
PA-1
PA-2
PA-3
PA-4
PA-5
Mõõtkava 1:500
25 20 15 10 5 0 25[m]
Muudatuse nr | Kuupäev | Projekteerija | Vastutav spetsialist | Selgitus
1 | .. | .. | .. | ..
Geoalus | Geodeesia OÜ | GE-1601 | Mõõdist: 14.12.2018 | Koordinaadid: L-est97 süsteemis
Kõrgused: EH2000 süsteemis
Projekteerija
Landverk road engineering
Landverk OÜ
Turu 34b, Tartu
info@landverk.ee
Registrikood:11889198
MTR: EEP003540
Kontrollis
Tarmo Rämmel
Projekteerijad
Maia-Liisa Teearu
Tellija
Tartu Linnavalitsus
Töö nr.
T1836
Töö nimetus
Lepiku tänava rekonstrueerimise projekt
Objekti aadress
Lepiku tn
Tartu linn
Joonis
Tehnovõrkude koondplaan ja vertikaalplaneering
Projekti staadium
Põhiprojekt
Fail
T1836_PP_TL-4-01_tehnovorgud-vertikaal
Kuupäev
29.04.2019
Mõõt
1:500
Joonis
4-01