





LÕIGE A-A: PK 0+65

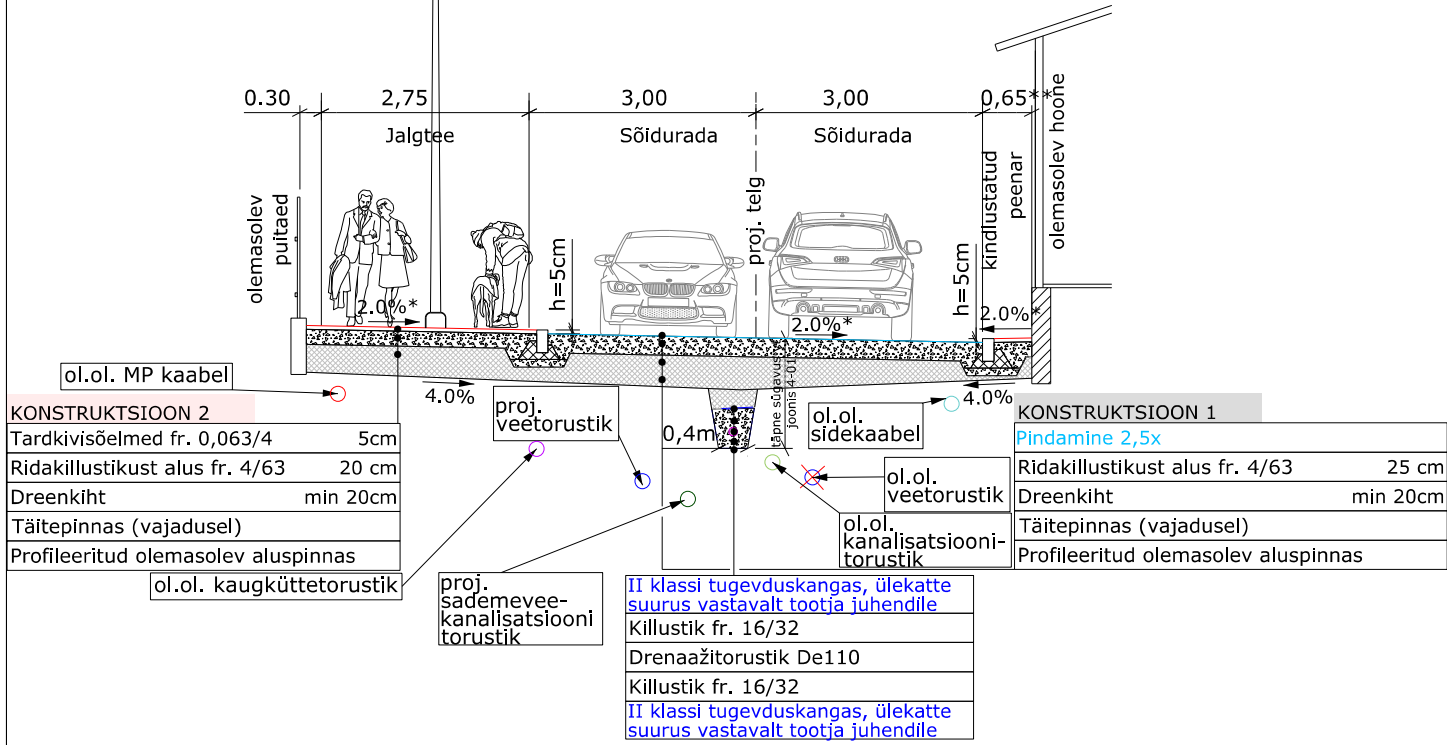

LÕIGE C-C: Ristumine Kroonuaia tänavaga

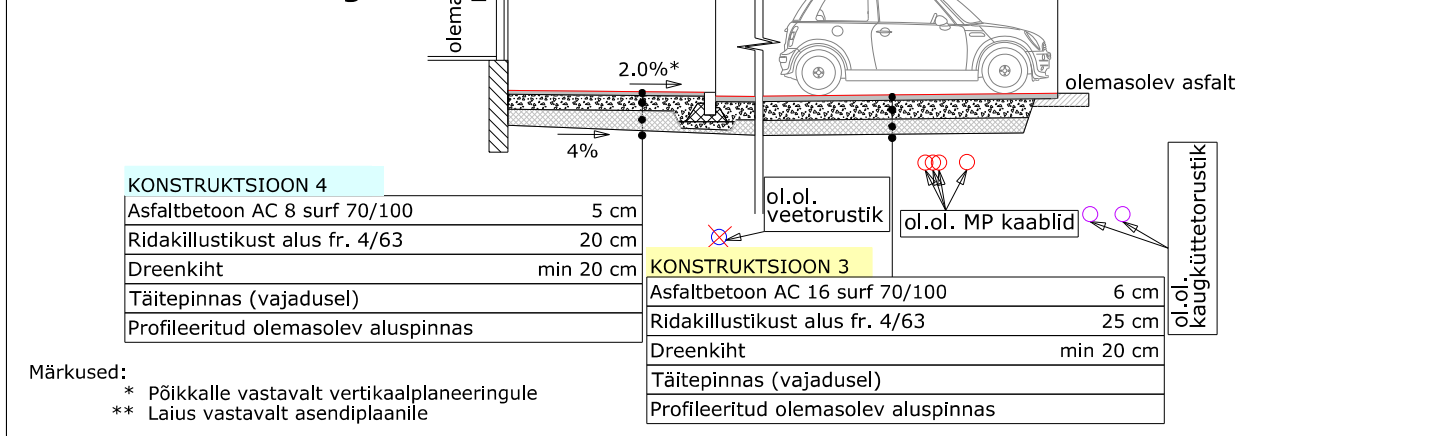

LÕIGE B-B: PK 2+30

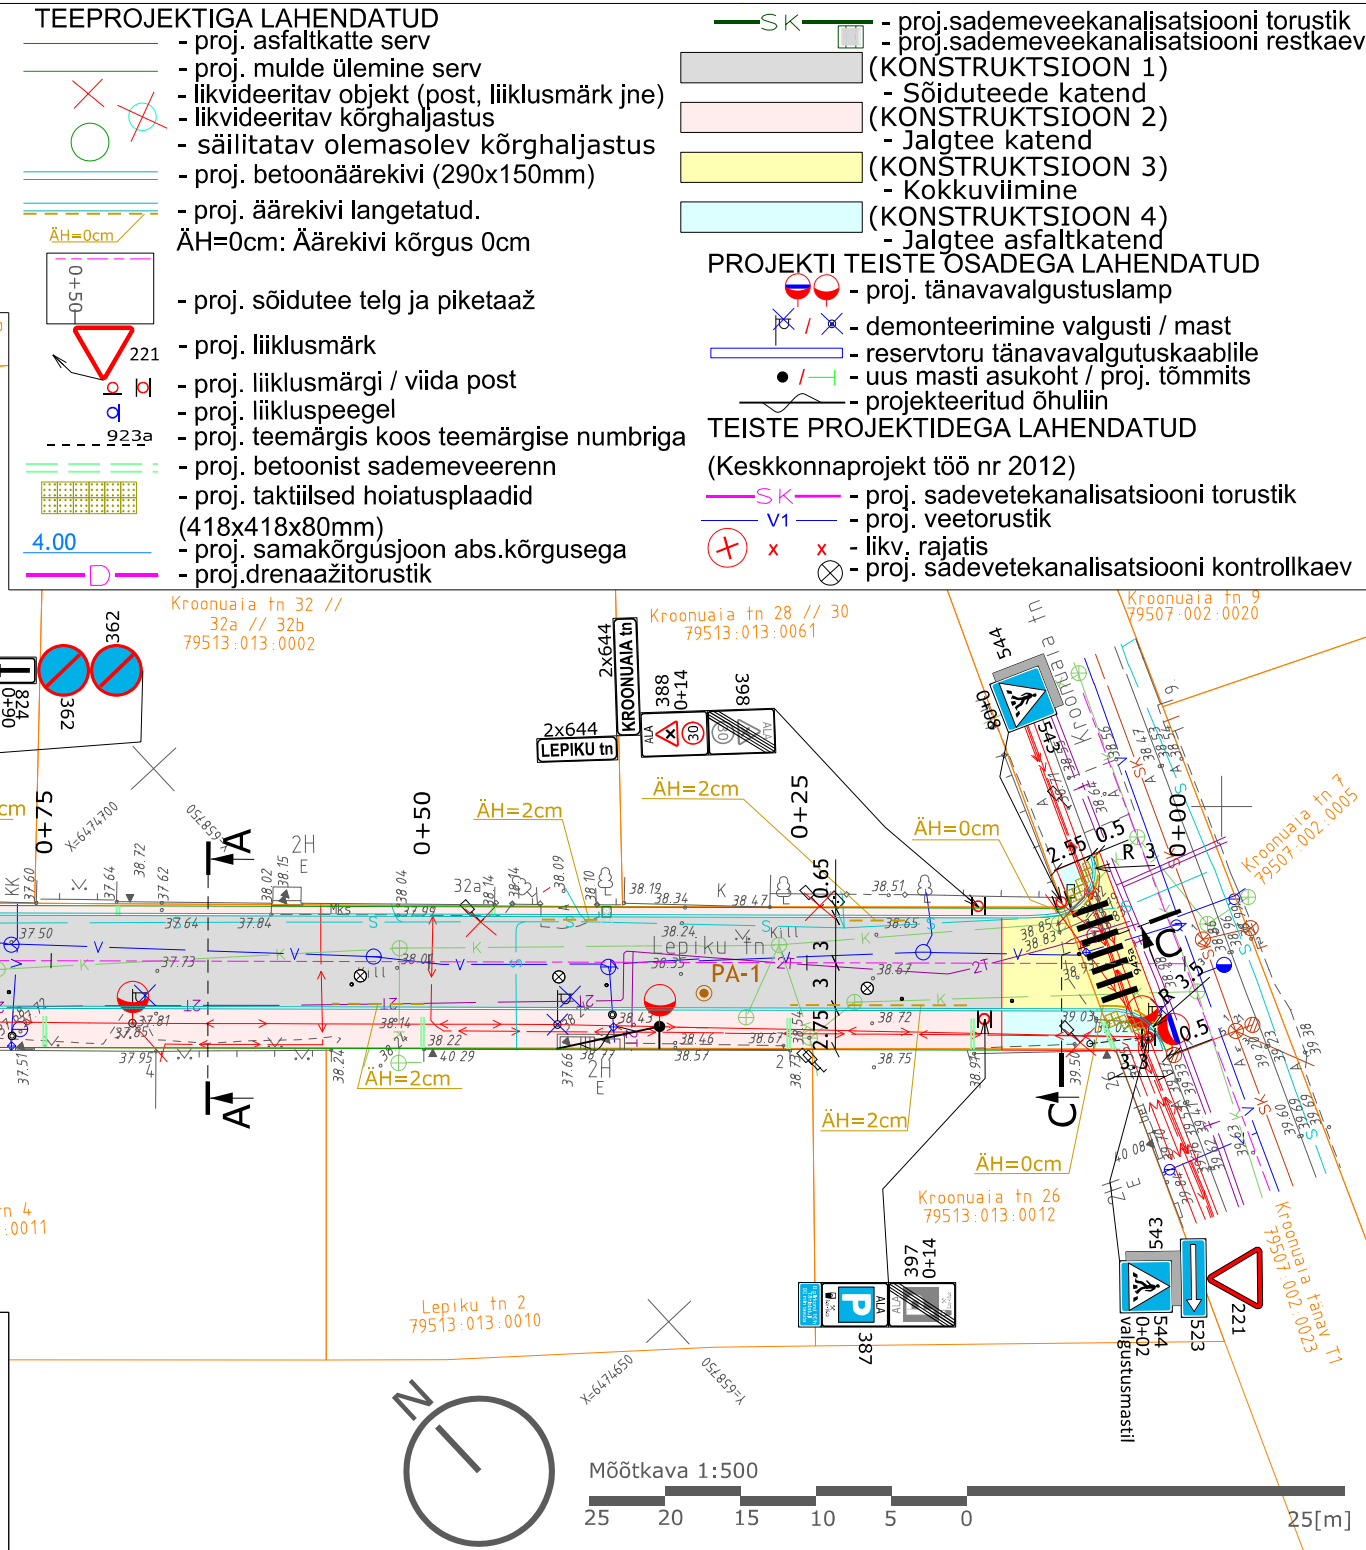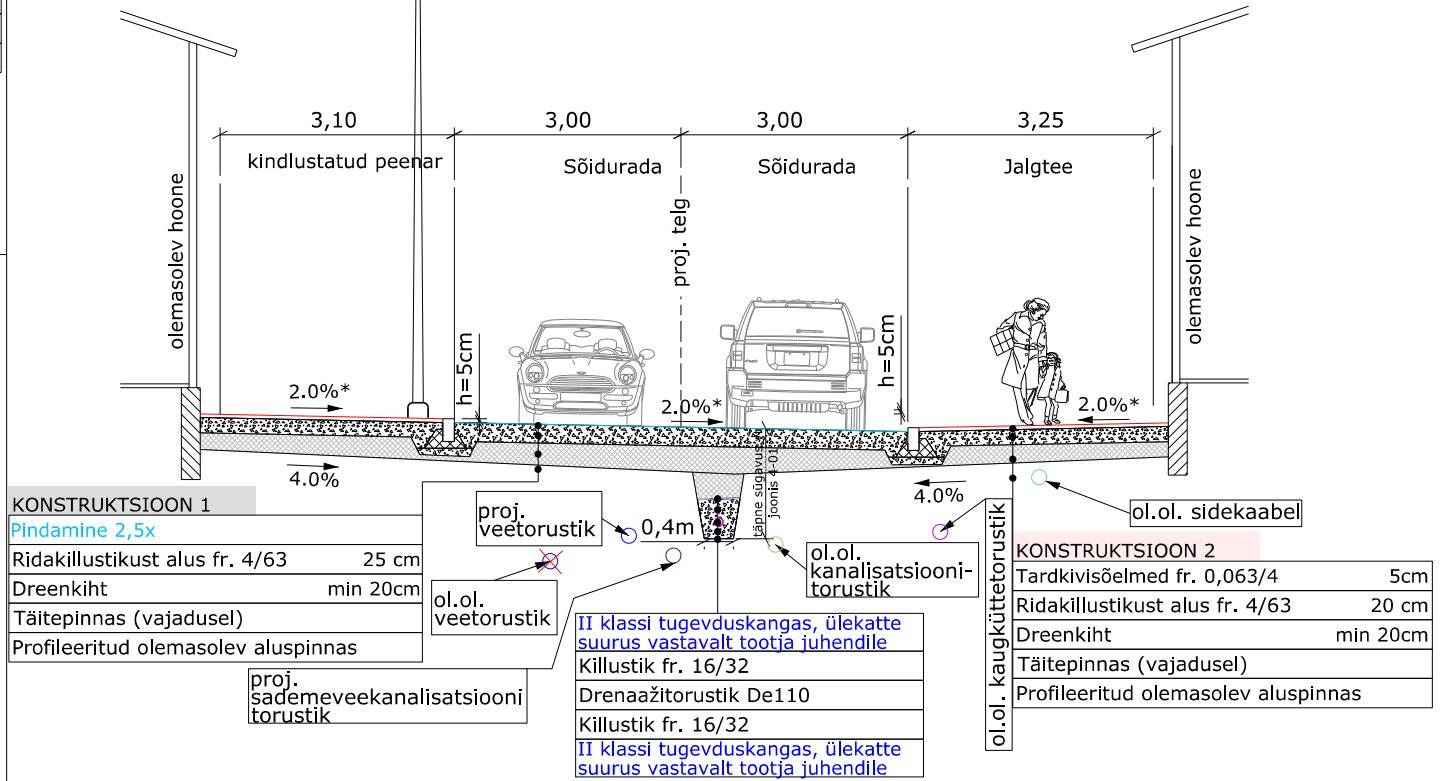

Muudatuse nr	Kuupäev	Projekteerija	Vastutav spetsialist	Selgitus
1
Geoalus	Geodeesia OÜ	GE-1601	Möödist: 14.12.2018	Koordinaadid: L-est97 süsteemis Kõrgused: EH2000 süsteemis
Projekteerija	Landverk OÜ Turu 34b, Tartu info@landverk.ee Registrikood: 11889198 MTR: EEP003540	Tellija	Tartu Linnavalitsus	
Kontrollis	Tarmo Rämmel	Töö nimetus	Lepiku tänava rekonstrueerimise projekt	
Projekteerijad	Maia-Liisa Teearu	Joonis	Asendiplaan, liikluskorraldus, tüüpristlõiked ja tingsmärgid	
T1836 PP TL-4-02 asend- ja liikluskorraldus-tingmärgid		Kuupäev	Möödt	Joonis
		29.04.2019	1:500	4-02