



KATENDI KONSTRUKTSIOON:	
PIKETID:	
OLEVAD KÕRGUSARVUD:	
PROJEKTEERITUD KÕRGUSARVUD:	
TÄIDEND:	
SÜVEND:	
VERTIKAALGEOMEETRIA:	
HORISONTAALGEOMEETRIA:	

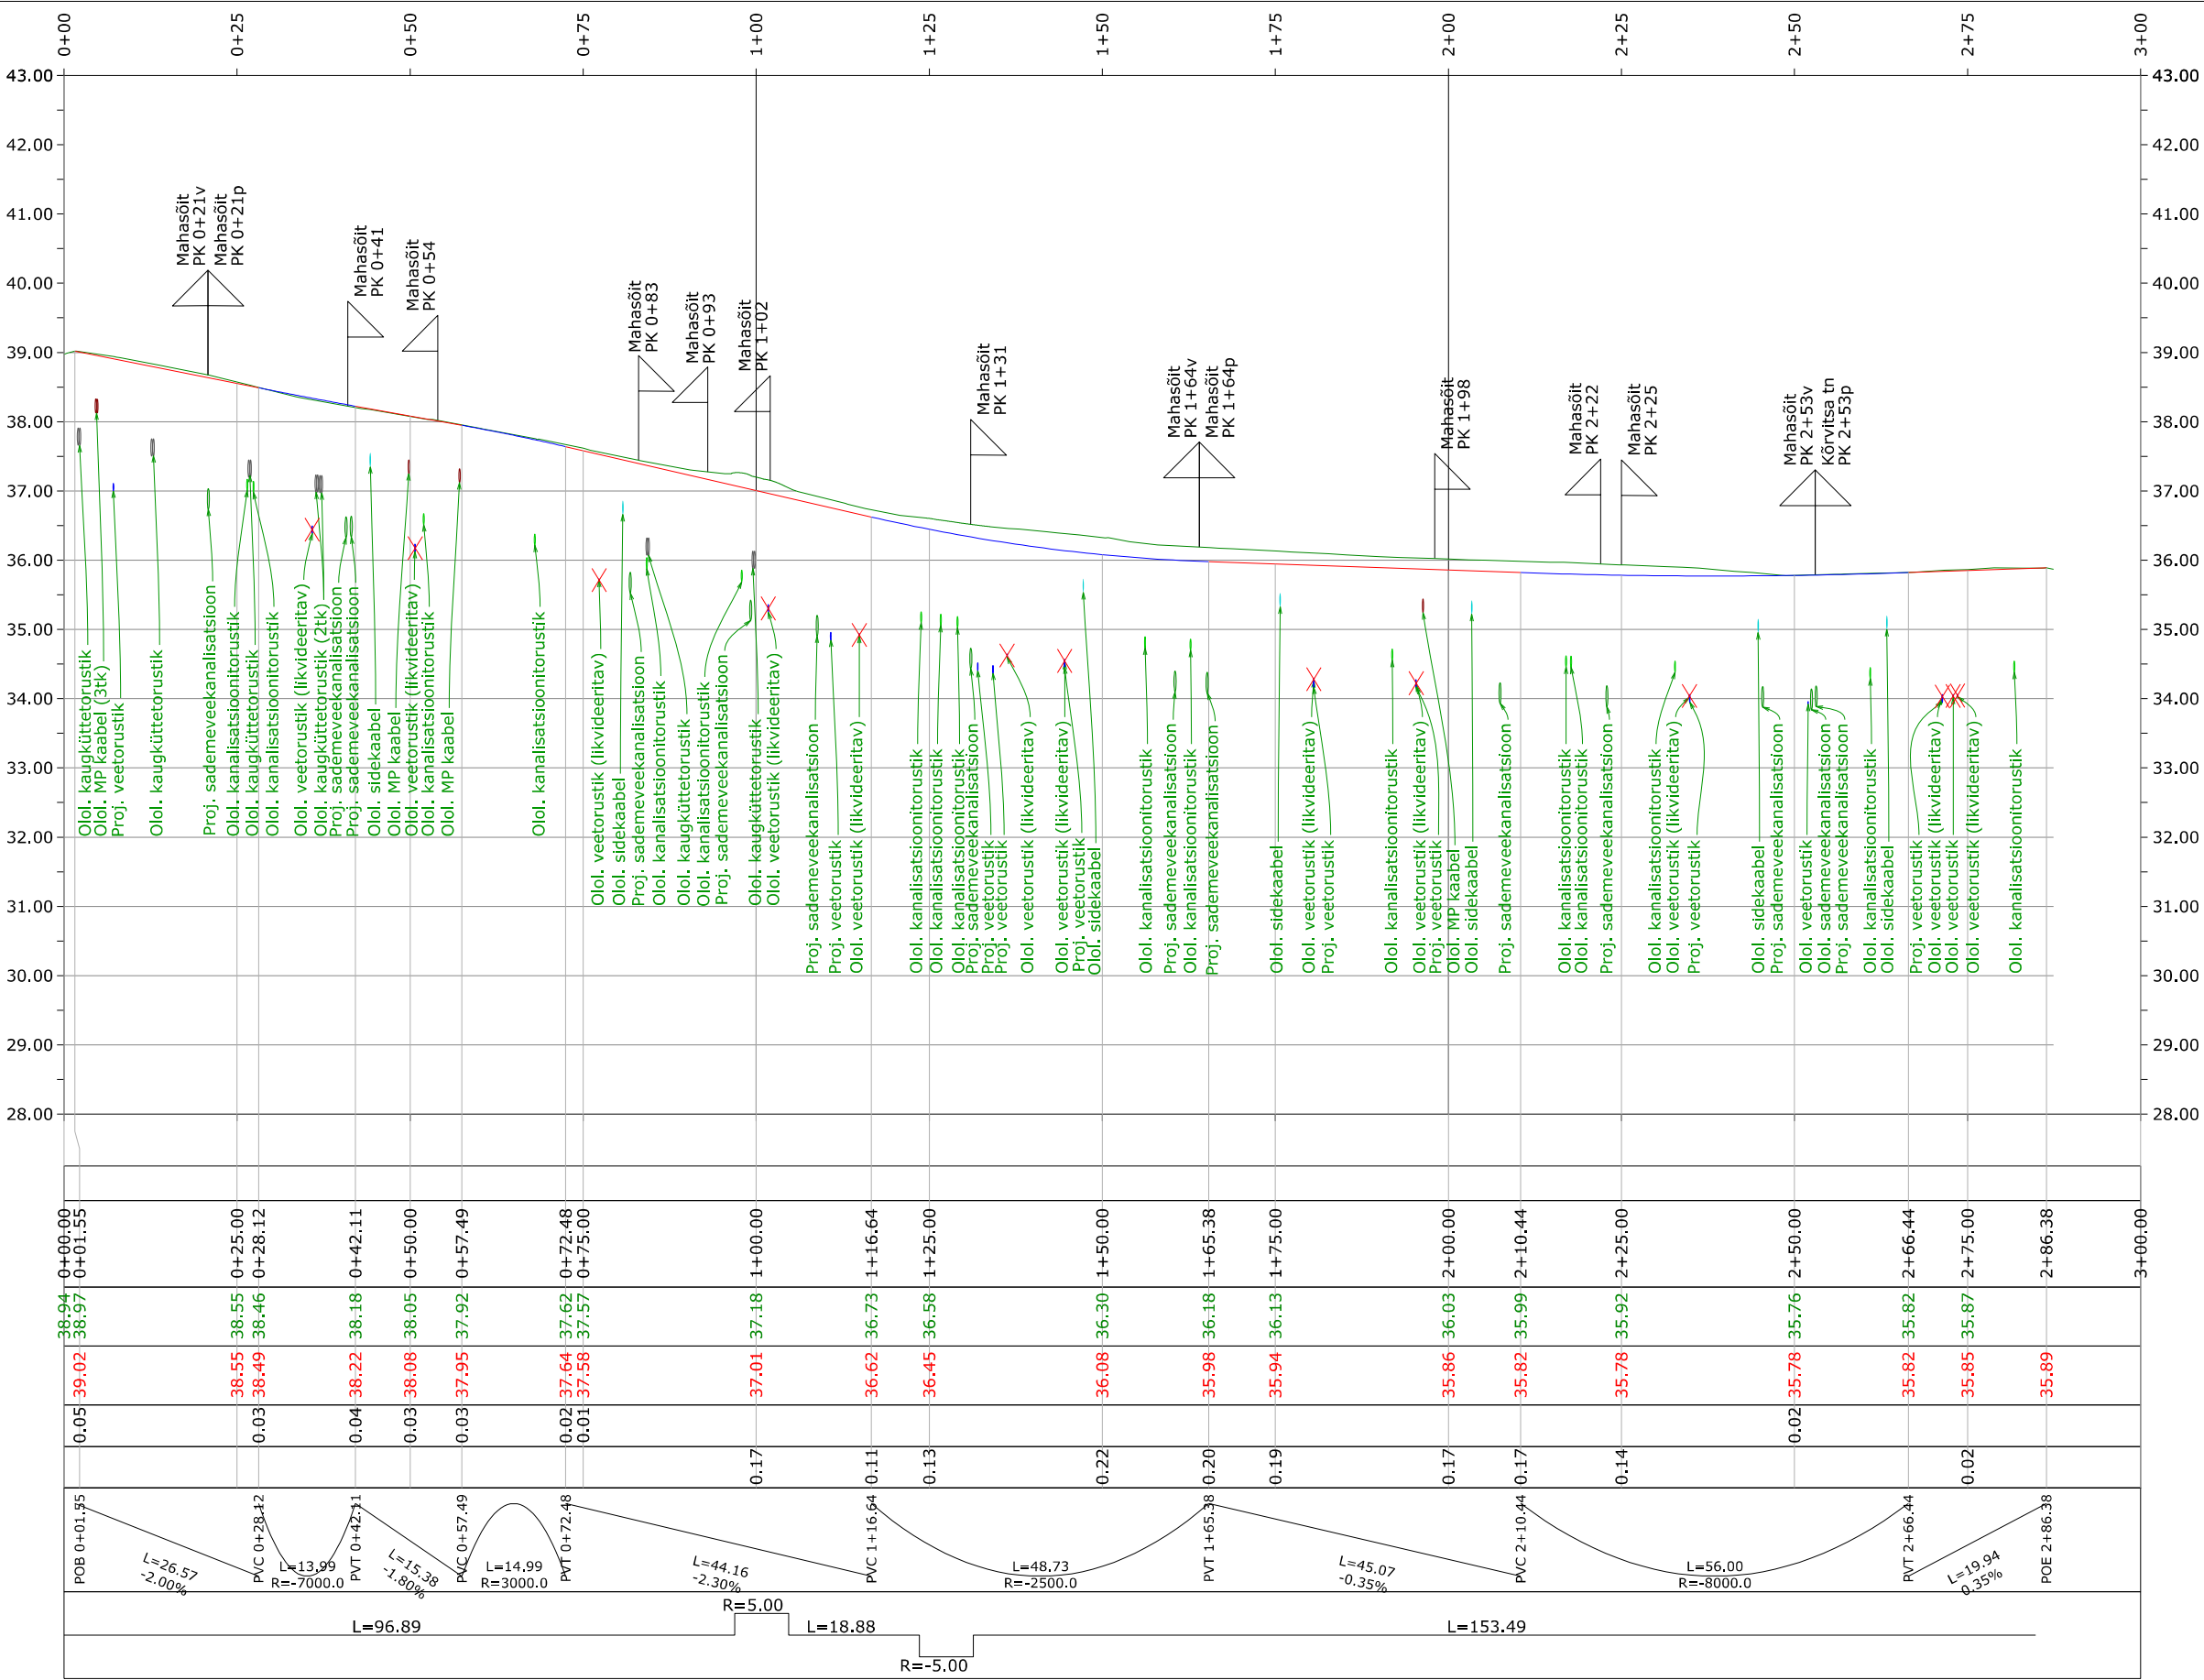

proj. sõidutee telg

ol.ol. maapind

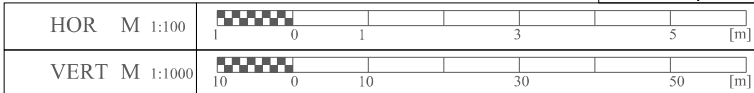

Projekteerija
Landverk
Kontrollis
Tarmo Rämmel
Projekteerijad
Maia-Liisa Teearu

Landverk OÜ
Turu 34b, Tartu
info@landverk.ee
Registrikood:11889198
MTR: EEP003540

Tellija Tartu Linnavalitsus			Töö nr. T1836
Töö nimetus Lepiku tänava rekonstrueerimise projekt			Objekti aadress Lepiku tn Tartu linn
Joonis Pikiprofiil			Projekti staadium Põhiprojekt
Fail T1836_PP_TL-6-01_pikiprofiil	Kuupäev 29.04.2019	Mõõt 1:100 vert. 1:1000 hor.	Joonis 6-01