

FOTO 3

FOTO 4

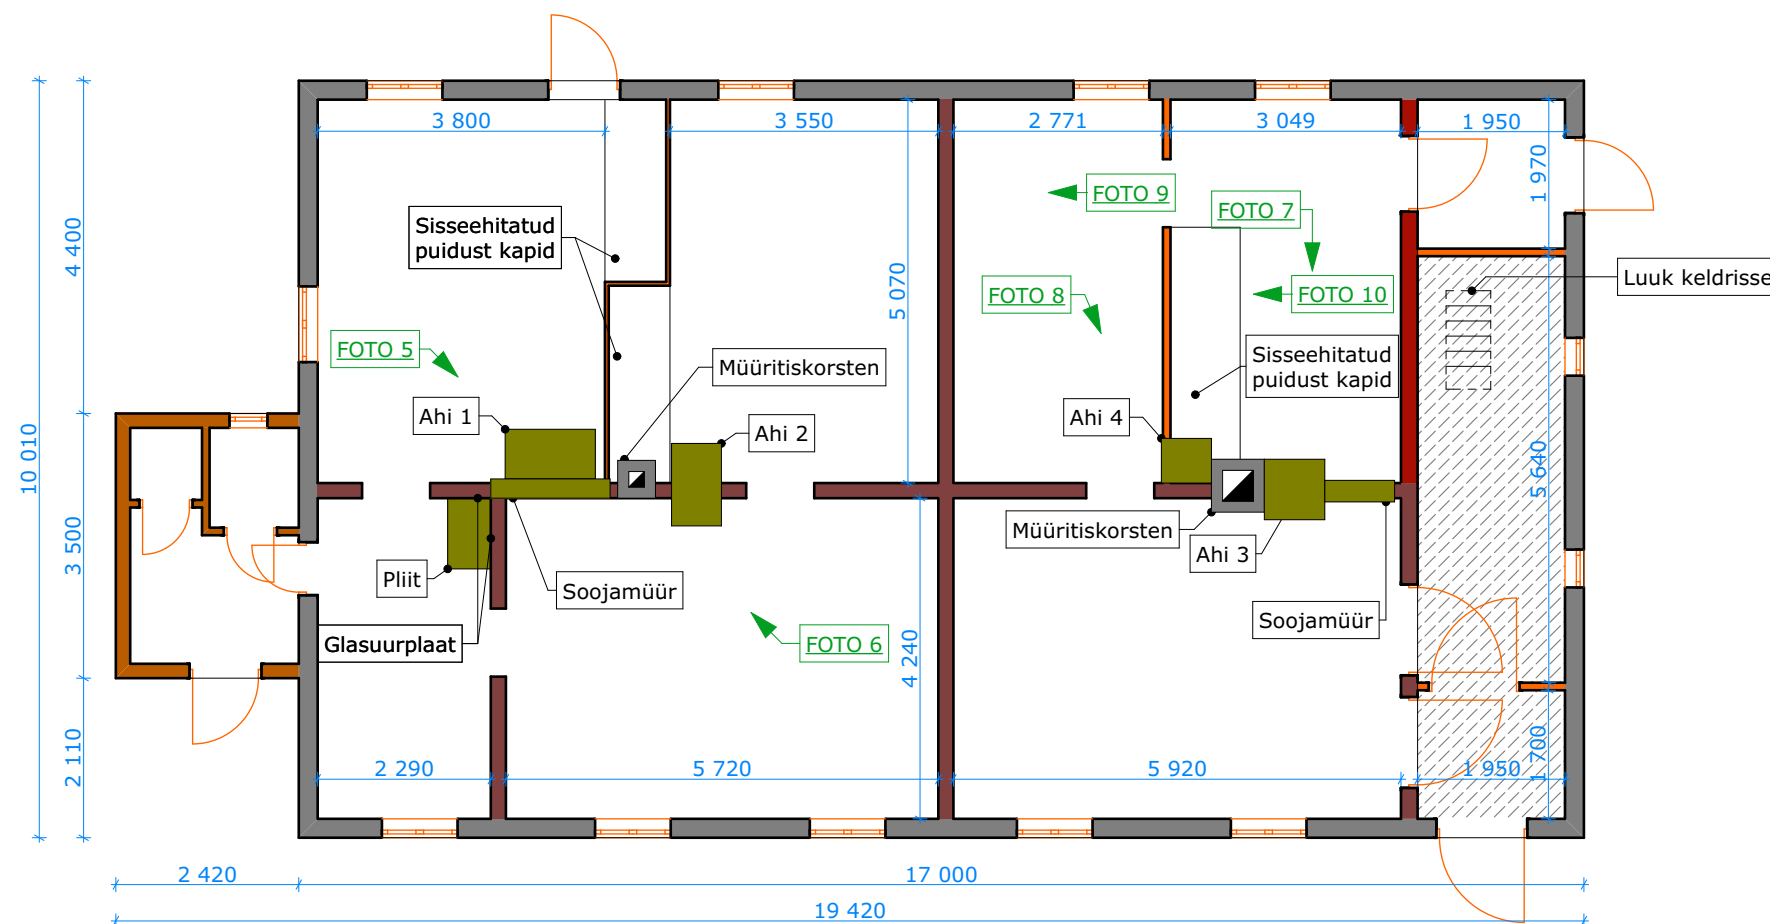


FOTO 2

FOTO 1

# **TINGMÄRGID:**

Laudisega kaetud palksein	
Puitkarkassil välissein	
Puitkarkassil sisesein	
Kivikonstruktsiooniga sisesein	
Palksein	
Keldri kohal olev ala	

	Töö nimetus: VIVAARIUM-LADU LAMMUTAMINE lammutusprojekt			Mõõt: 1:100
Projekti autor:	Ragnar Palm		27.03.2019	Objekti asukoht: Võrumõisa tee 4/1, Võru linn, Võru maakond
Vastutav spet.:	Ragnar Palm		27.03.2019	
				Joonise nimetus: PÕHIKORRUSE PLAAN
				Joonis: AR-1
				Töö number: A-17-2019