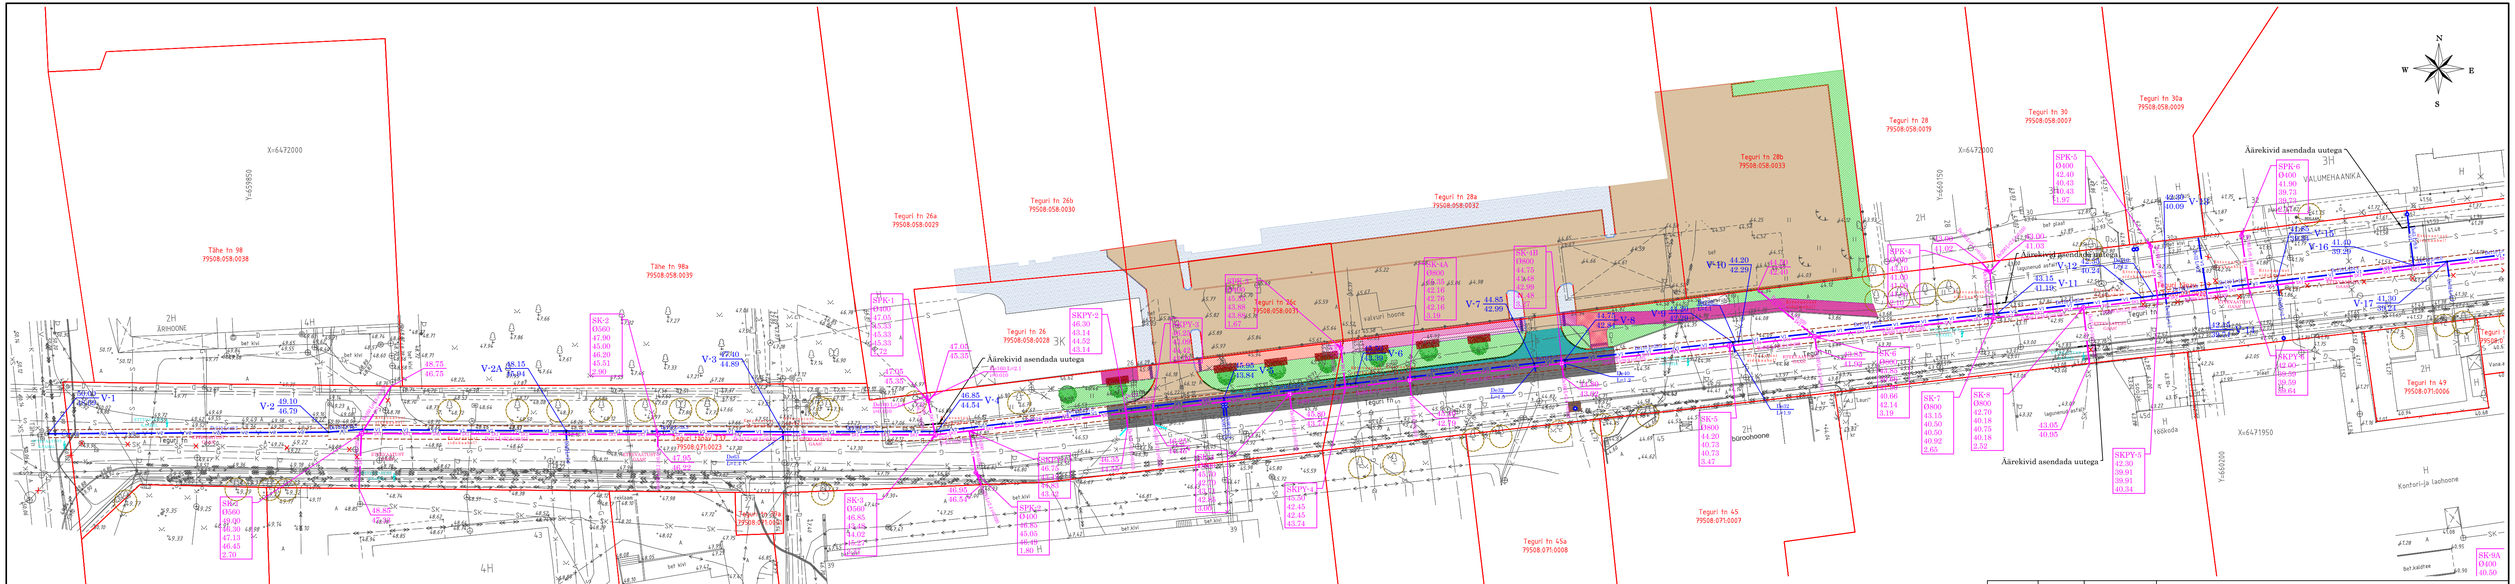

Märkused:

1. Tingmärgid vt joonis AS-4-01
2. Torustike pikiprofiilid vt joonis VK-6-03 kuni VK 6-08
3. * tähistatud kõrgus täpsustada ehitustööde käigus
4. Ehituskaeviku tüüpristlõiked ja katte taastamise ristlõiked vt joonis VK-6-01
5. Kaablite kaitsmise ja toestamise skeem ristumisel projekteeritud torustikuga vt joonis VK-6-02
6. Koordinaadid L-Est '97 süsteemis
7. Kõrgused EH2000 süsteemis
8. Projekteerimise alusplaanina on kasutatud digitaalset alusplaani mõõtkavas 1:500. Geomeister OÜ 2019a. Töö nr 19-G-972

Muudatuse nr:	Kuupäev:	Projekteeris:	Selgitus:

Altren Projekt OÜ
MTR nr EEP002873 reg. 21.02.2014
Jaani-Hansu, Suure-Rakke küla Rannu vald
Tartumaa 61113
Tel: +372 53402723

Vastutav spetsialist: Vahur Laas — Allkiri: (allkirjastatud digitaalselt)
Projekteerija: Johannes Zujev — Allkiri: (allkirjastatud digitaalselt)

Objekti aadress: Tartu linn, Teguri tn

Töö nimetus: Tartu linn, Teguri tn vee- ja sademeveekanalisatsioonitorustik

Joonise nimetus: Torustike asendiplaan

Kuupäev: 01.05.2019
Ehitusliik: Rekonstrueerimine/ Lasiendamine
Projekti staadium: TP
Joonise nr: AS-4-02

Tellija: AS Tartu Veevärk
Töövõtja: Altren Projekt OÜ
Mõõtkava: 1:500
Töö nr: VK1922
Joonise digiaadress: TRIOLIT_01_VK_TS_VK1922