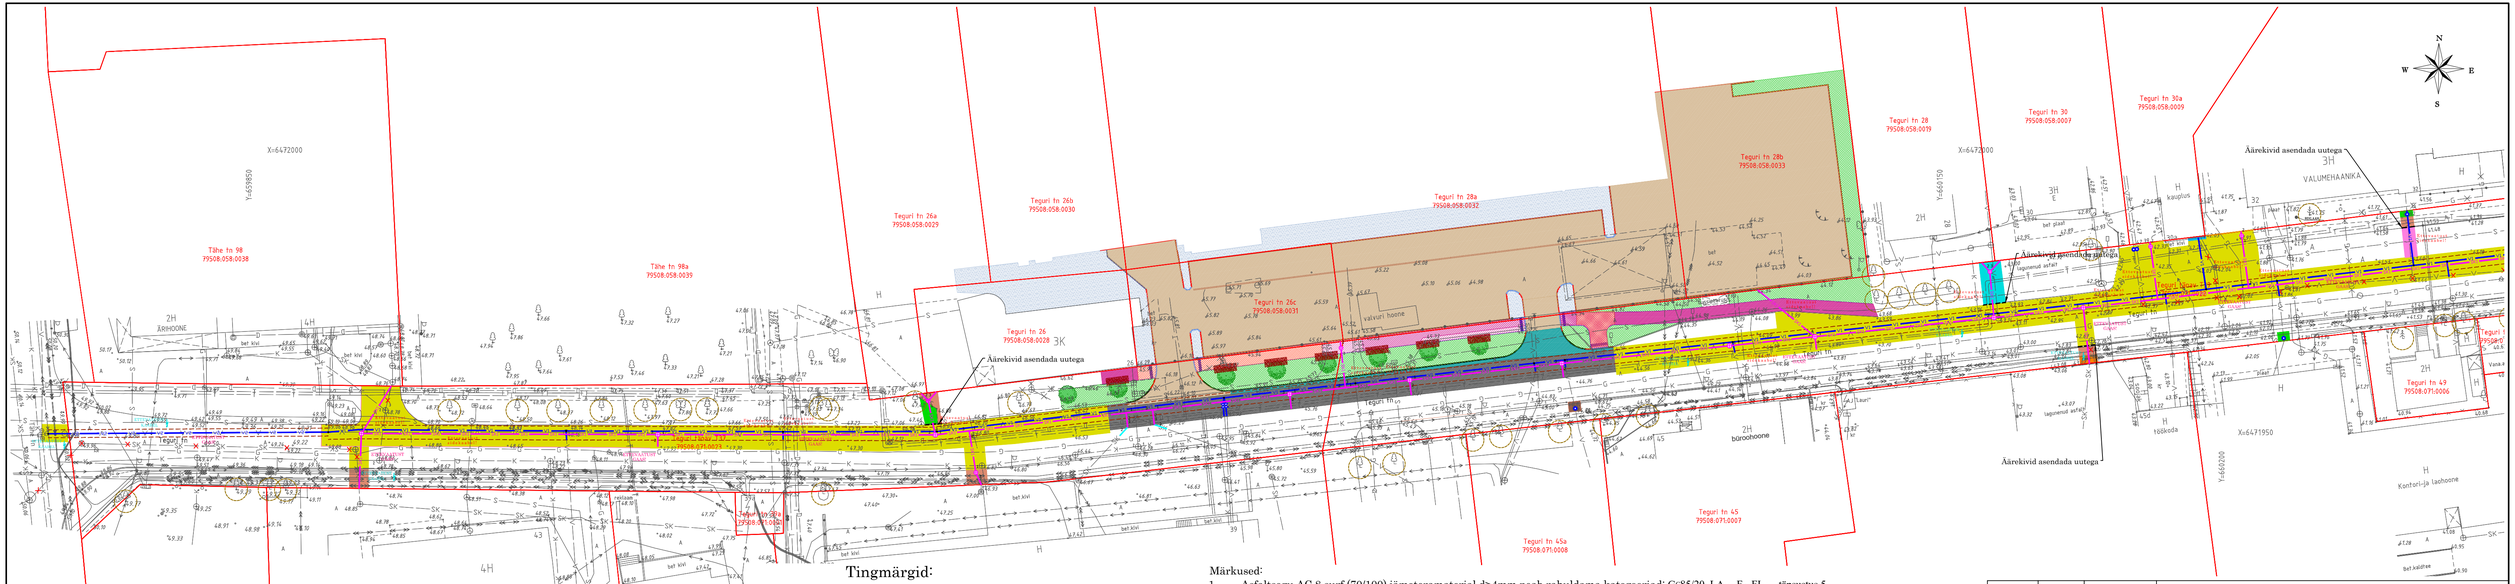

Tingmärgid:

- · 1 kihiline asfaltkate 658 m²
- · 2 kihiline asfaltkate 2624 m²
- · asfaltkate (kergliiklustee alas) 105 m²
- · murukate 375 m²
- · plaatkate 74 m²
- · Kruuskate 10 m²
- · Killustik kate 52 m²

Märkused:

1. Asfaltsegu AC 8 surf (70/100) jämeteramaterjal d>4mm peab rahuldama kategooriad: $G^C85/20$, LA_{30}, F_2, FI_{25}, , täpsustus 5
2. Min. nõuded fraktsoneeritud paekivikillustikule jalgtee katendis kiilumismeetodil, segu nr 7 kategooriad: $GC_{80/20}$, $C_{50/30}$, LA_{35}, F_4, FI_{35}, f_4.
3. 1 kihilise asfaltsegu AC 16 surf (70/100) jämeteramaterjal d>4mm peab rahuldama kategooriad: G_C90/15, FI20, LA_{25}, AN19, FNaCl4 täpsustus 3 ja 4
4. Min. nõuded fraktsoneeritud paekivikillustikule 1 kihilise sõidutee katendis kiilumismeetodil, segu nr 6 kategooriad: $GC_{80/20}$, $C_{50/10}$, LA_{35}, F_4, FI_{35}, f_4.
5. Kahekihilise asfaltkattega sõidutee asfaltsegu AC 12 surf (70/100) jämeteramaterjal d>4mm peab rahuldama kategooriad: G_C90/15, LA_{25}, FI15, AN14, FNaCl4, täpsustus 3 ja 4.
6. Kahekihilise asfaltkattega sõidutee asfaltsegu AC 16 base (70/100) jämeteramaterjal d>4mm peab rahuldama kategooriad: G_C90/15, FI20, C50/10, LA_{25}, f4, F2.
7. Min. nõuded fraktsoneeritud paekivikillustikule 2 kihilise sõidutee katendis kiilumismeetodil, segu nr 4 kategooriad: $GC_{80/20}$, $C_{90/3}$, LA_{30}, F_4, FI_{20}, f_4.
8. Ühikud toodud meetrites.
9. Toestamata ehituskaeviku nõlvakalde määrab Töövõtja, lähtudes konkreetse töölõigu geoloogilistest ja ilmastikutingimustest.
10. Ehituskaeviku toestamise vajadus konkreetses töölõigus otsustatakse Töövõtja poolt tööde käigus, lähtudes konkreetse töölõigu geoloogilistest ning ilmastikutingimustest.
11. Juhul, kui olemasolev sõidutee äärekivi on ehituse käigus oma kohalt nihkunud, tuleb see uuesti paigaldada.
12. Vajadusel kindlustada olemasoleva äärekivi tagune täiendavalt betooniga, äärekivi betooneerimisel min. betooni klass C15/20.
13. Projekteerimise alusplaanina on kasutatud digitaalset alusplaani mõõtkavas 1:500. Geomeister OÜ 2019a. Töö nr 19-G-972

Muudatuse nr:	Kuupäev:	Projekteeris:	Selgitus:

Altren Projekt OÜ

MTR nr EEP002873 reg. 21.02.2014
Jaani-Hansu, Suure-Rakke küla Rannu vald
Tartumaa 61113
Tel: +372 53402723

Töö nimetus:
Tartu linn, Teguri tn vee- ja sademeveekanalisatsioonitorustik

Tellija:
AS Tartu Veevärk

Töövõtja:
Altren Projekt OÜ

Objekti aadress:
Tartu linn, Teguri tn

Joonise nimetus:
Katete taastamise asendiplaan

Mõõtkava: 1:500

Töö nr : VK1922

Joonise digiaadress: 7010_T_01_VK_TU_VK.dwg

Vastutav spetsialist: Tiit Korn
Allkiri: (allkirjastatud digitaalselt)

Projekteerija: Johannes Zujev
Allkiri: (allkirjastatud digitaalselt)

Kuupäev: 01.05.2019

Ehitusliik: Rekonstrueerimine/ Lasiendamine

Projekti staadium: TP

Joonise nr: AS-4-04