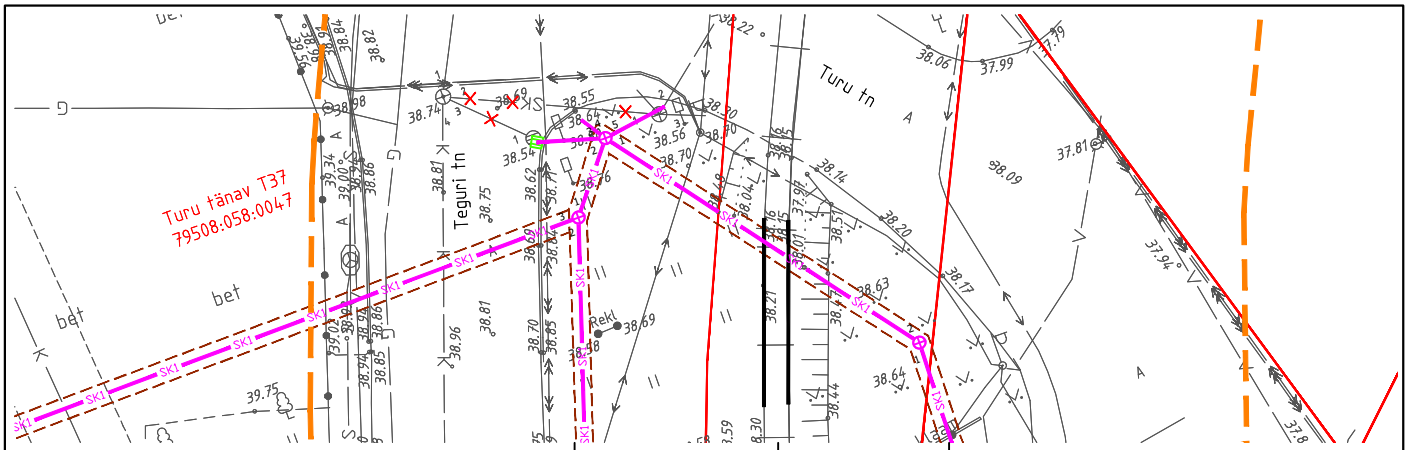

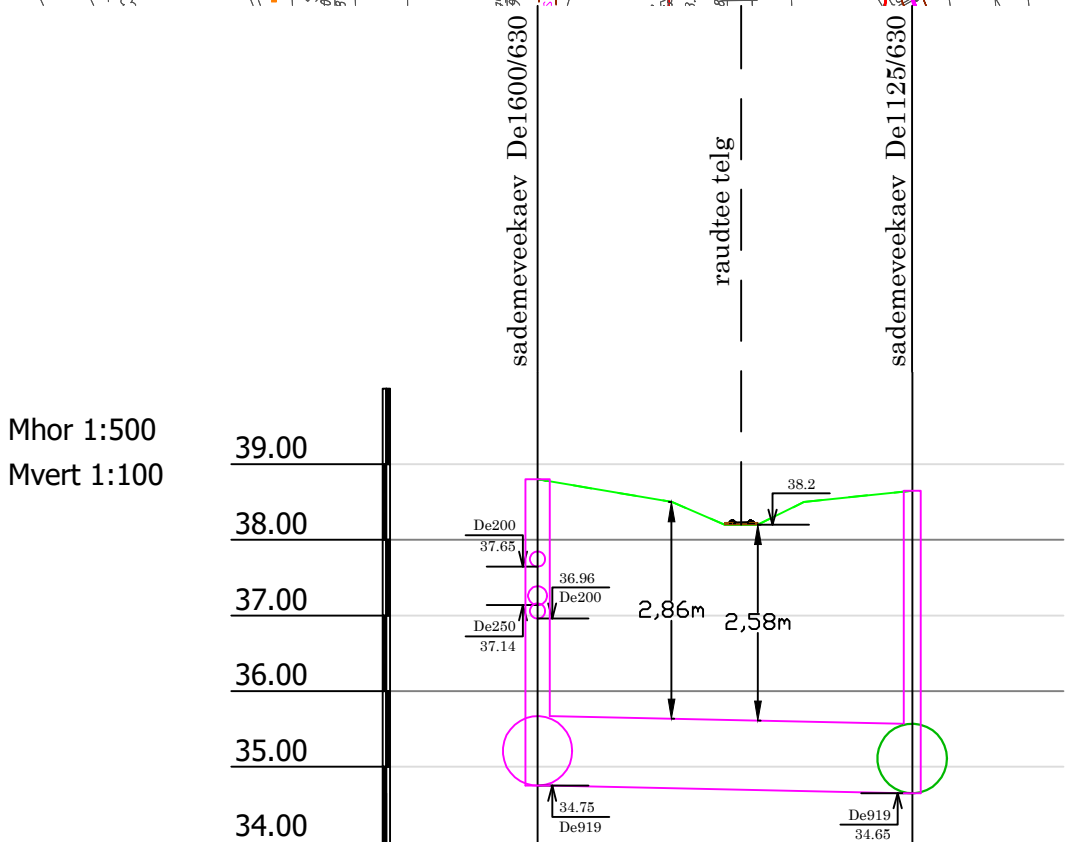

Tingmärgid:

- kinnistupiir
- lahti võetavad rööpad
- SK1 - proj. sademeveekanalisatsioonitorustik
- proj. sademeveekanalisatsioonikaev
- proj. restkaev
- kaeviku jooned
- raudtee kaitsevöönd

Muudatuse nr:	Kuupäev:	Projekteeris:	Selgitus:

Altren Projekt OÜ

MTR nr EEP002873 reg. 21.02.2014
Jaani-Hansu, Suure-Rakke küla Rannu vald
Tartumaa 61113
Tel: +372 53402723

Töö nimetus:
Tartu linn, Teguri tn vee- ja sademeveekanalisatsioonitorustik

Tellija:
AS Tartu Veevärk

Töövõtja:
Altren Projekt OÜ

Objekti aadress:
Tartu linn, Teguri tn

Joonise nimetus:
Rööbaste nr. 80 reg. 221264812 Tartu ristumine km-l 2.400

Mõõtkava:

Töö nr : VK1922

Joonise digiaadress: VK1922_TP_AS-1_VK-6_VK-7_VK-9.dwg

Vastutav spetsialist:	Allkiri:	Projekteerija:	Allkiri:	Kuupäev:	Ehitusliik:	Projekti staadium:	Joonise nr :
Vahur Laas	/allkirjastatud digitaalselt/	Johannes Zujev	/allkirjastatud digitaalselt/	01.05.2019	Rekonstrueerimine/ Laiendamine	TP	VK-6-11