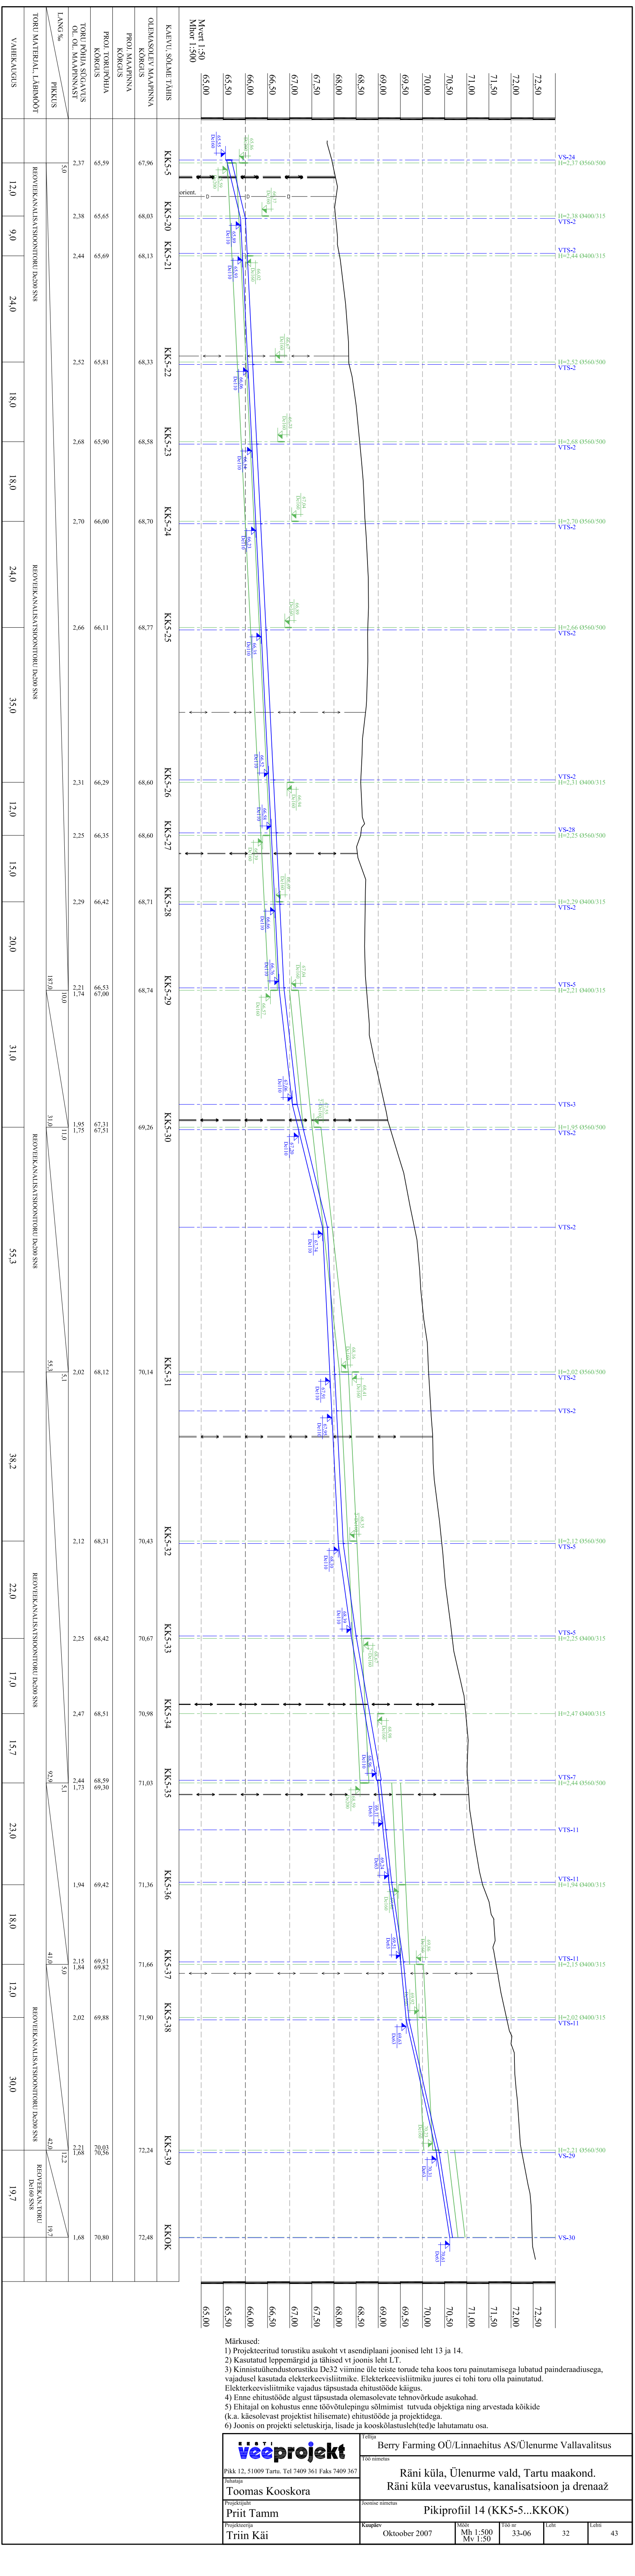
Meet 1:50
Mhor 1:500
KAEVU, SÕLME TÄHIS
OLEMASOLEV MAAPIND KÕRGUS
PROJ. MAAPIND KÕRGUS
PROJ. TORU PÕHJA KÕRGUS
TORU PÕHJA SÜGAVUS OL. MAAPINNAST
LANG ‰
PIKKUS
TORU MATERJAL, LÄBIMÕÕT
VAHEKAUGUS
65,00
65,50
66,00
66,50
67,00
67,50
68,00
68,50
69,00
69,50
70,00
70,50
71,00
71,50
72,00
72,50
KK5-5
KK5-20
KK5-21
KK5-22
KK5-23
KK5-24
KK5-25
KK5-26
KK5-27
KK5-28
KK5-29
KK5-30
KK5-31
KK5-32
KK5-33
KK5-34
KK5-35
KK5-36
KK5-37
KK5-38
KK5-39
KKOK
REOVEEKANALISATSIOONITORU Dn200 SN8
REOVEEKANALISATSIOONITORU Dn200 SN8
REOVEEKANALISATSIOONITORU Dn200 SN8
REOVEEKANALISATSIOONITORU Dn200 SN8
REOVEEKANALISATSIOONITORU Dn200 SN8
REOVEEKANA TORU De160 SN8
VTS-24
VTS-2
VTS-5
VTS-28
VTS-3
VTS-7
VTS-11
VTS-29
VTS-30
H=2,12 Ø560/500
H=2,25 Ø400/315
H=2,47 Ø400/315
H=2,44 Ø560/500
De110
De160
2×De160
De200
De63
orient.
12,0
9,0
24,0
18,0
18,0
24,0
35,0
12,0
15,0
20,0
31,0
55,3
38,2
22,0
17,0
15,7
23,0
18,0
12,0
30,0
19,7

Märkused:
1) Projekteeritud torustiku asukoht vt asendiplaani joonised leht 13 ja 14.
2) Kasutatud leppemärgid ja tähised vt joonis leht LT.
3) Kinnistuühendustorustiku De32 viimine üle teiste torude teha koos toru painutamisega lubatud painderaadiusega, vajadusel kasutada elekterkeevisliitmike. Elekterkeevisliitmiku juures ei tohi toru olla painutatud. Elekterkeevisliitmike vajadus täpsustada ehitustööde käigus.
4) Enne ehitustööde algust täpsustada olemasolevate tehnovõrkude asukohad.
5) Ehitajal on kohustus enne töövõtulepingu sõlmimist tutvuda objektiga ning arvestada kõikide (k.a. käesolevast projektist hilisemate) ehitustööde ja projektidega.
6) Joonis on projekti seletuskirja, lisade ja kooskõlastusleh(ted)e lahutamatu osa.

EESTI veeprojekt Pikk 12, 51009 Tartu. Tel 7409 361 Faks 7409 367	Tellija Berry Farming OÜ/Linnaehitus AS/Ülenurme Vallavalitsus
Juhataja Toomas Kooskora	Töö nimetus Räni küla, Ülenurme vald, Tartu maakond. Räni küla veevarustus, kanalisatsioon ja drenaaž
Projektijuht Priit Tamm	Joonise nimetus Pikiprofiil 14 (KK5-5...KKOK)
Projekteerija Triin Käi	Kuupäev: Oktoober 2007 · Mõõt: Mh 1:500 Mv 1:50 · Töö nr: 33-06 · Leht: 32 · Lehti: 43