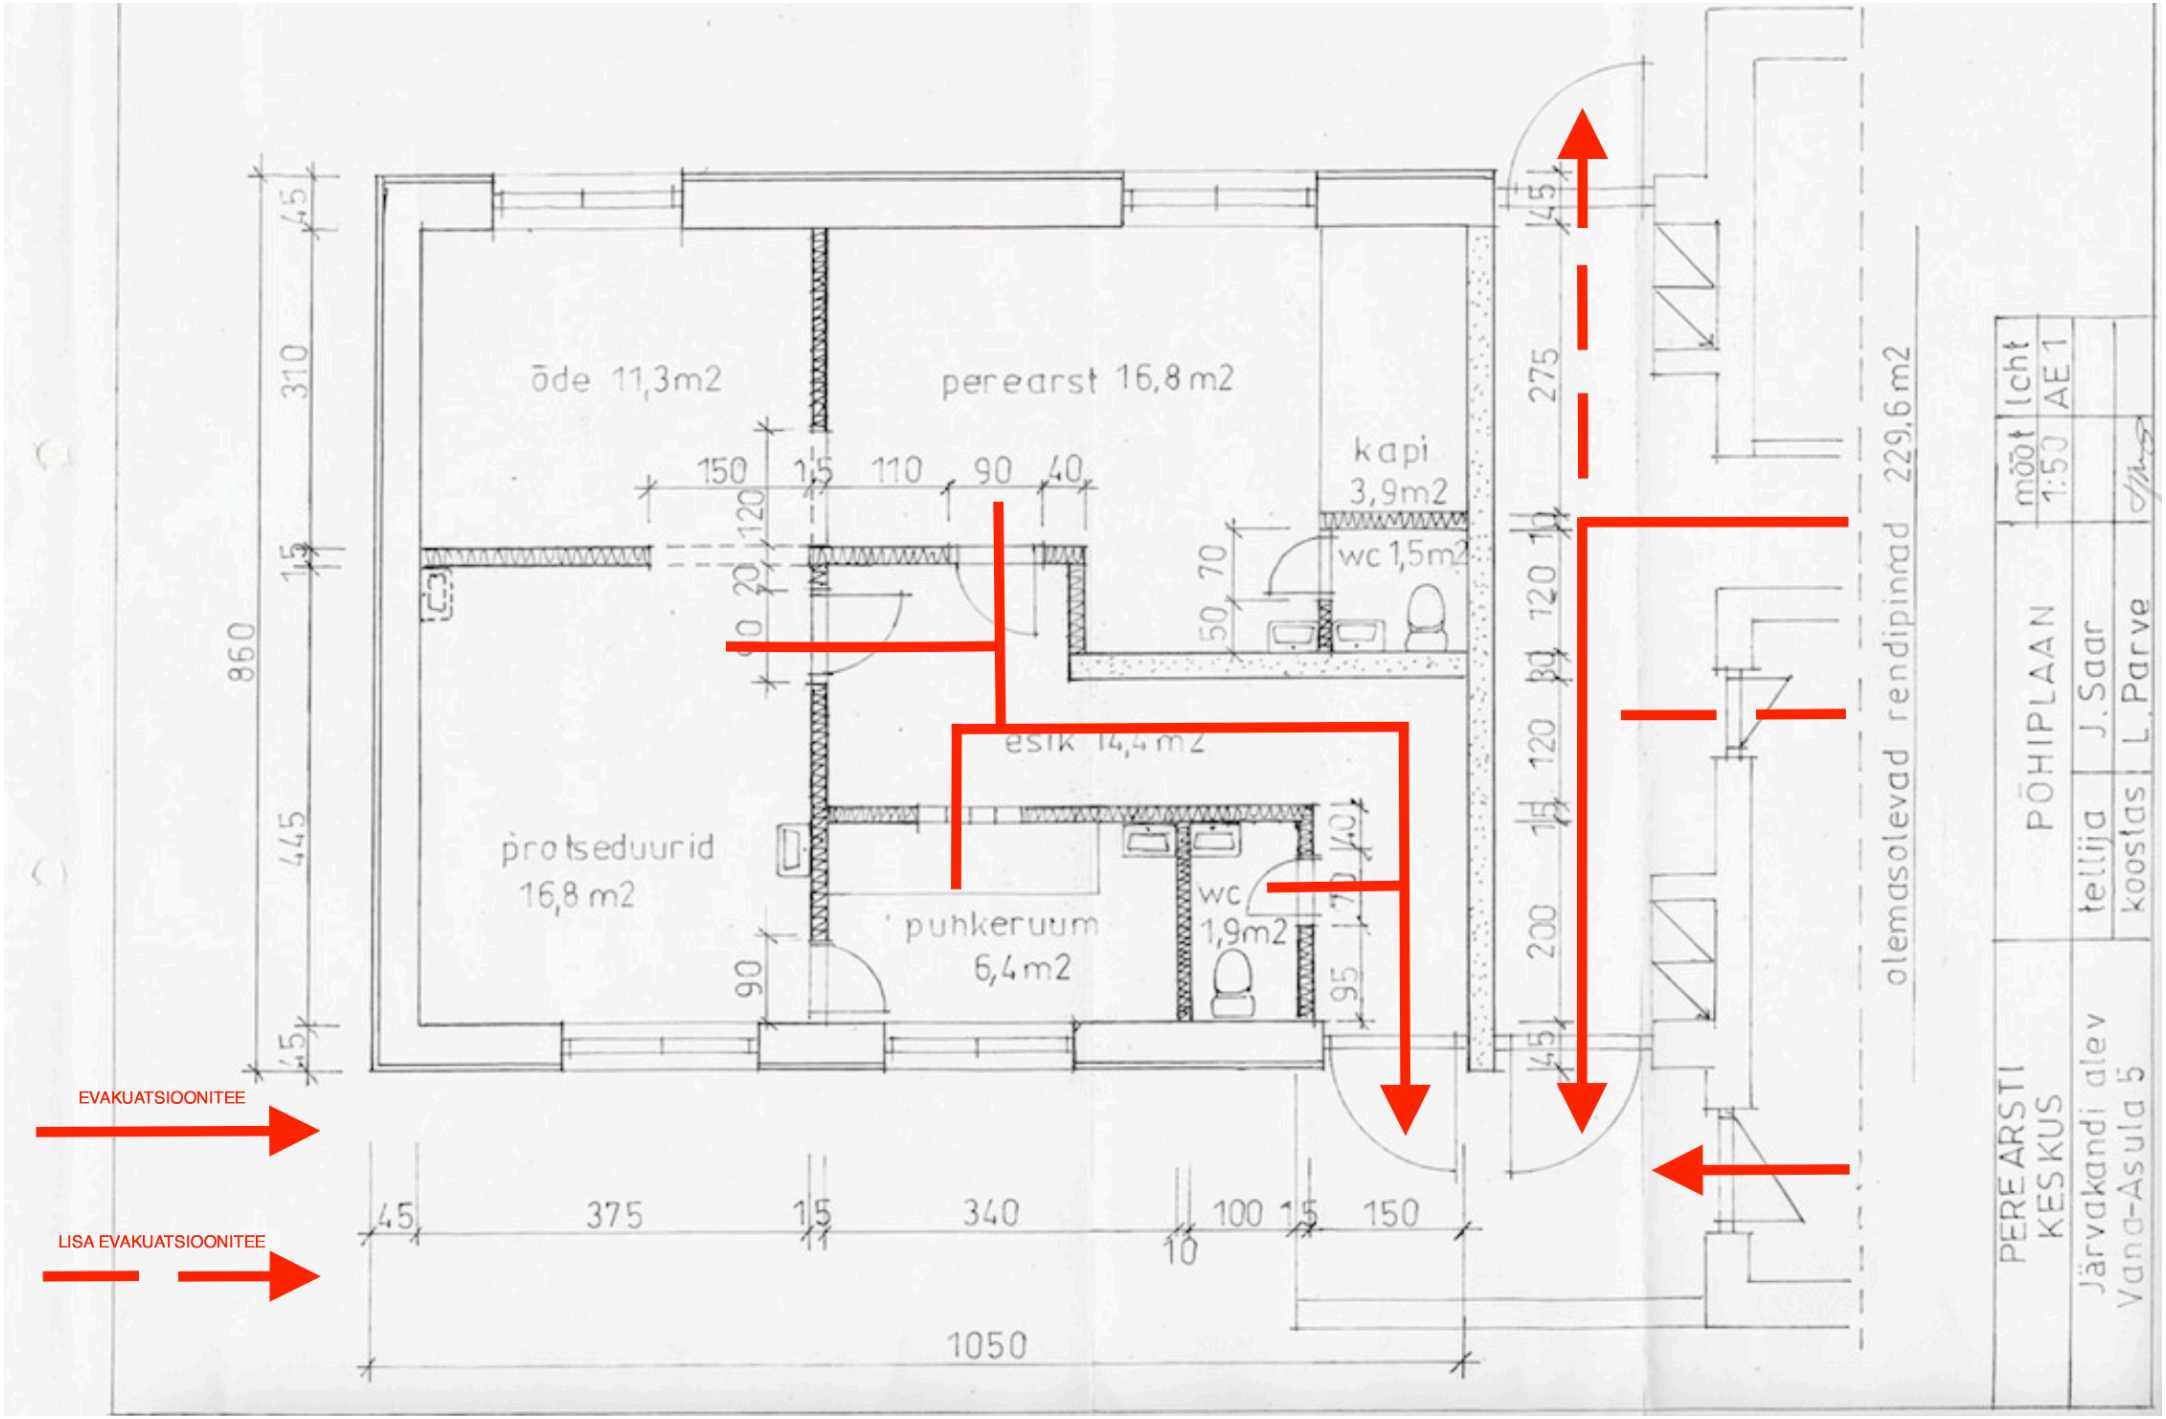
EVAKUATSIOONITEE
LISA EVAKUATSIOONITEE
õde 11,3m2
perearst 16,8 m2
kapi 3,9m2
wc 1,5m2
esik 14,4 m2
protseduurid 16,8 m2
puhkeruum 6,4 m2
wc 1,9m2
olemasolevad rendipinnad 229,6 m2
860
445
310
45
15
150
110
90
40
120
20
70
50
275
120
80
200
375
340
100
150
1050
PEREARSTI KESKUS
Järvakandi alev
Vana-Asula 5
PÕHIPLAAN
tellija
koostas
J. Saar
L. Parve
mõõt 1:50
lcht AE 1