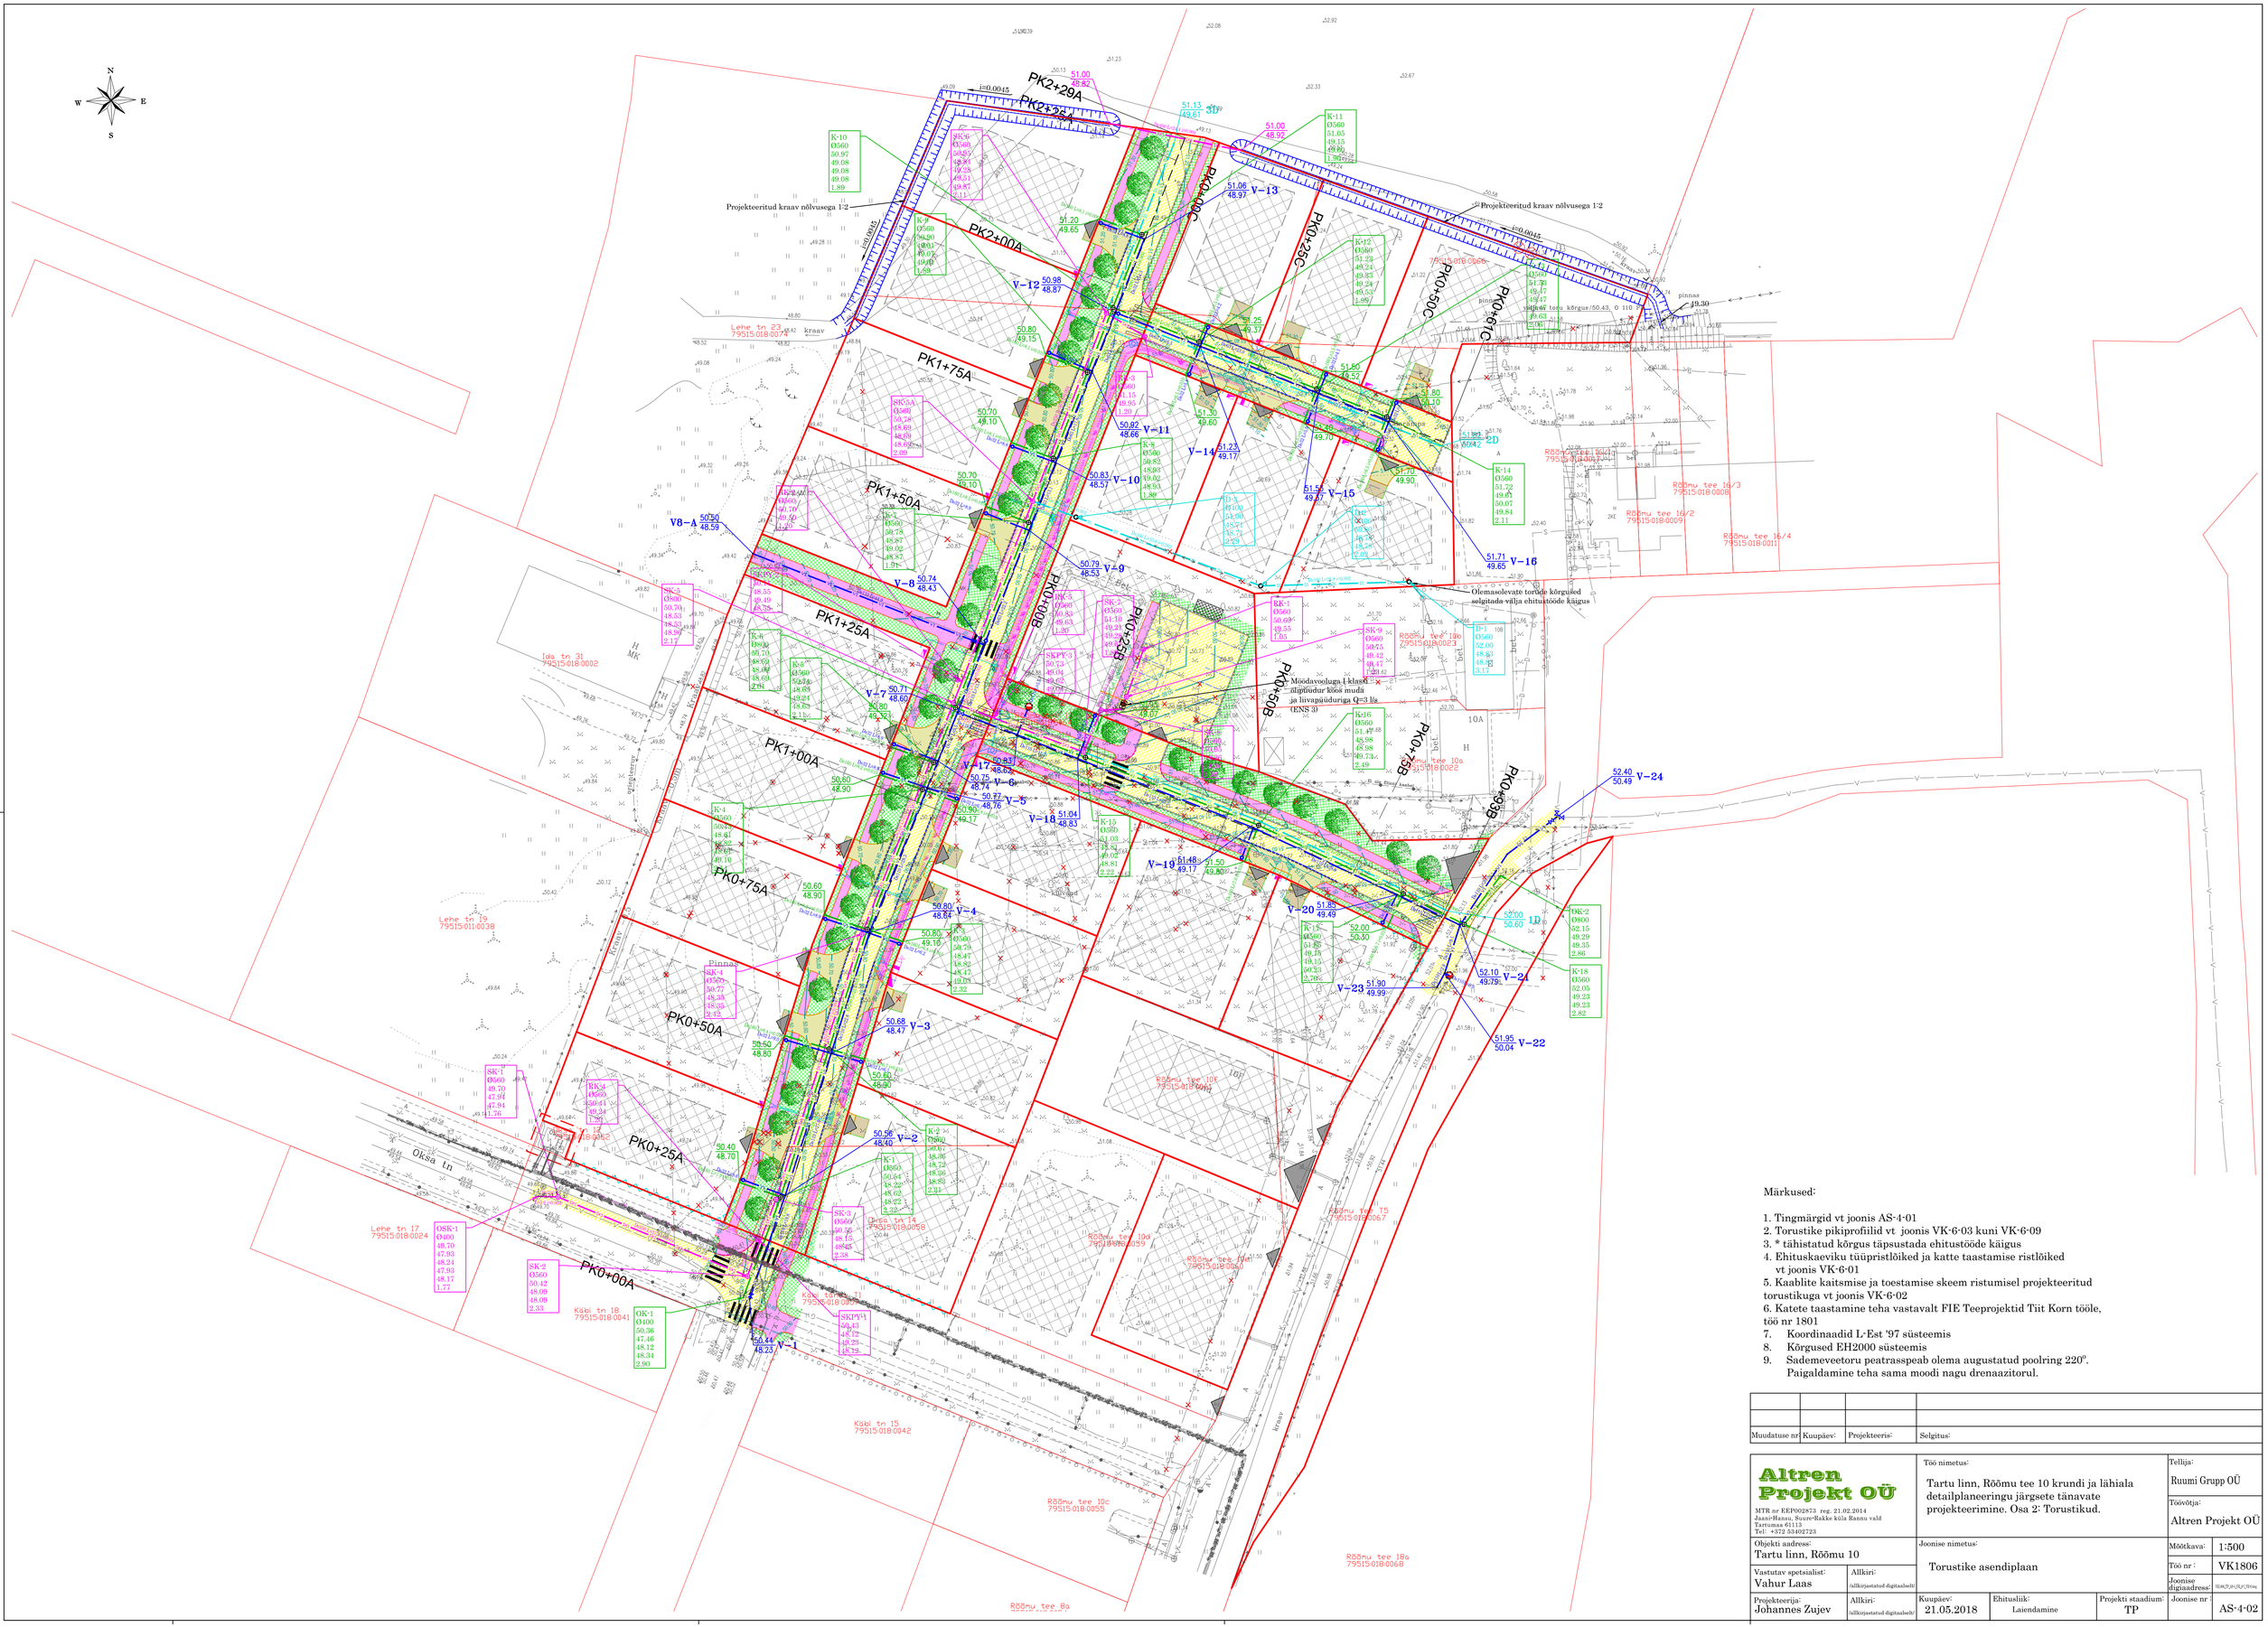

Märkused:

1. Tingmärgid vt joonis AS-4-01
2. Torustike pikiprofiilid vt joonis VK-6-03 kuni VK-6-09
3. * tähistatud kõrgus täpsustada ehitustööde käigus
4. Ehituskaeviku tüüpristlõiked ja katte taastamise ristlõiked vt joonis VK-6-01
5. Kaablite kaitsmise ja toestamise skeem ristumisel projekteeritud torustikuga vt joonis VK-6-02
6. Katete taastamine teha vastavalt FIE Teeprojektid Tiit Korn tööle, töö nr 1801
7. Koordinaadid L-Est '97 süsteemis
8. Kõrgused EH2000 süsteemis
9. Sademeveetoru peatrasspeab olema augustatud poolring 220°. Paigaldamine teha sama moodi nagu drenaazitorul.

Muudatuse nr	Kuupäev:	Projekteeris:	Selgitus:

Altren Projekt OÜ

MTR nr EEP002873 reg. 21.02.2014
Jaani-Hansu, Suure-Rakke küla Rannu vald
Tartumaa 61113
Tel: +372 53402723

Töö nimetus: Tartu linn, Rõõmu tee 10 krundi ja lähiala detailplaneeringu järgsete tänavate projekteerimine. Osa 2: Torustikud.				Tellija: Ruumi Grupp OÜ	
				Töövõtja: Altren Projekt OÜ	
Objekti aadress: Tartu linn, Rõõmu 10		Joonise nimetus: Torustike asendiplaan		Mõõtkava:	1:500
				Töö nr :	VK1806
Vastutav spetsialist: Vahur Laas	Allkiri: /allkirjastatud digitaalselt/			Joonise digiaadress:	TÖÖMTJP\JS\JT\Dets
Projekteerija: Johannes Zujev	Allkiri: /allkirjastatud digitaalselt/	Kuupäev: 21.05.2018	Ehitusliik: Laiendamine	Projekti staadium: TP	Joonise nr: AS-4-02