




Pealtvaade

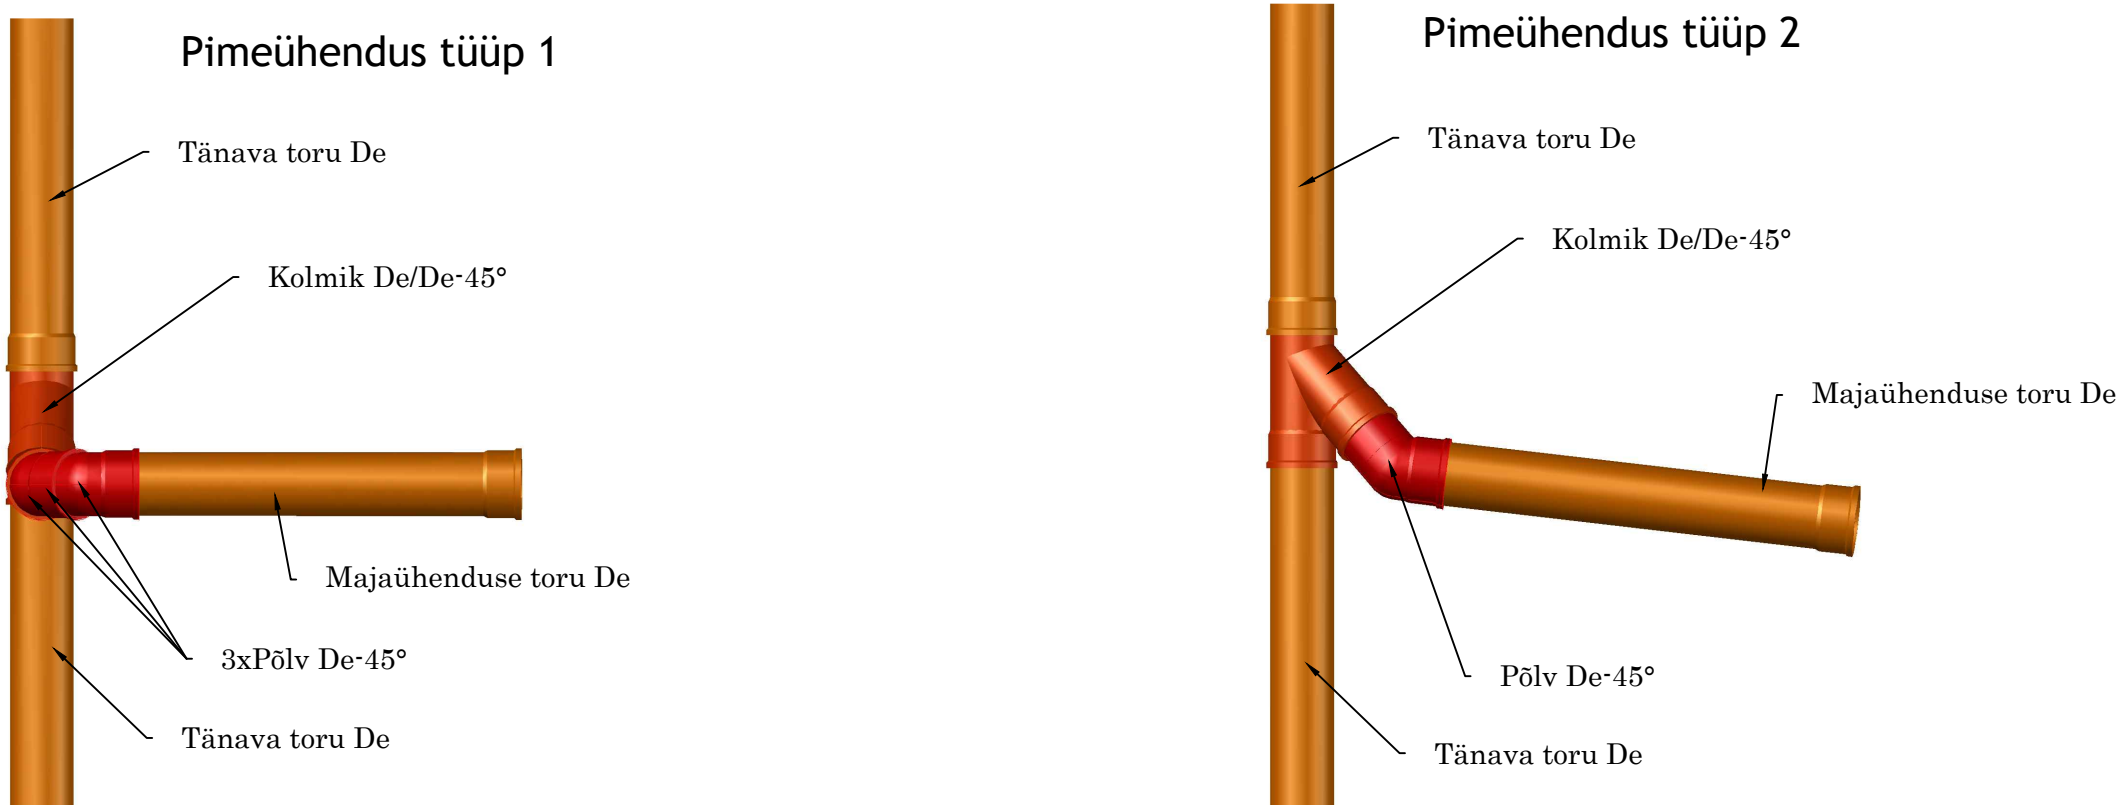

Külgvaade

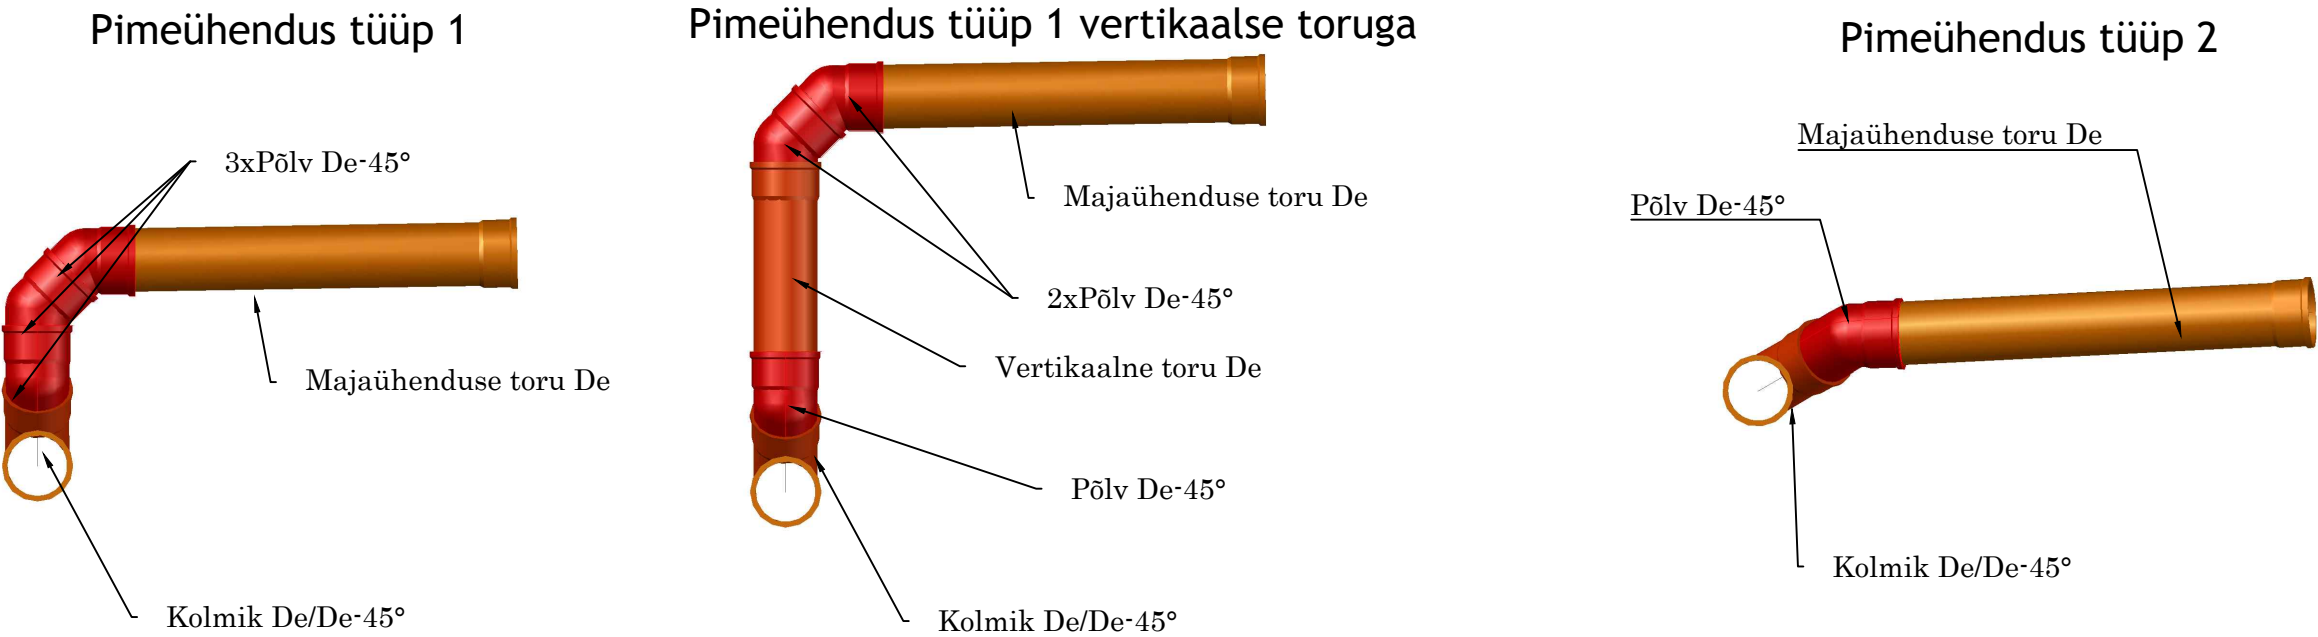

3D vaade

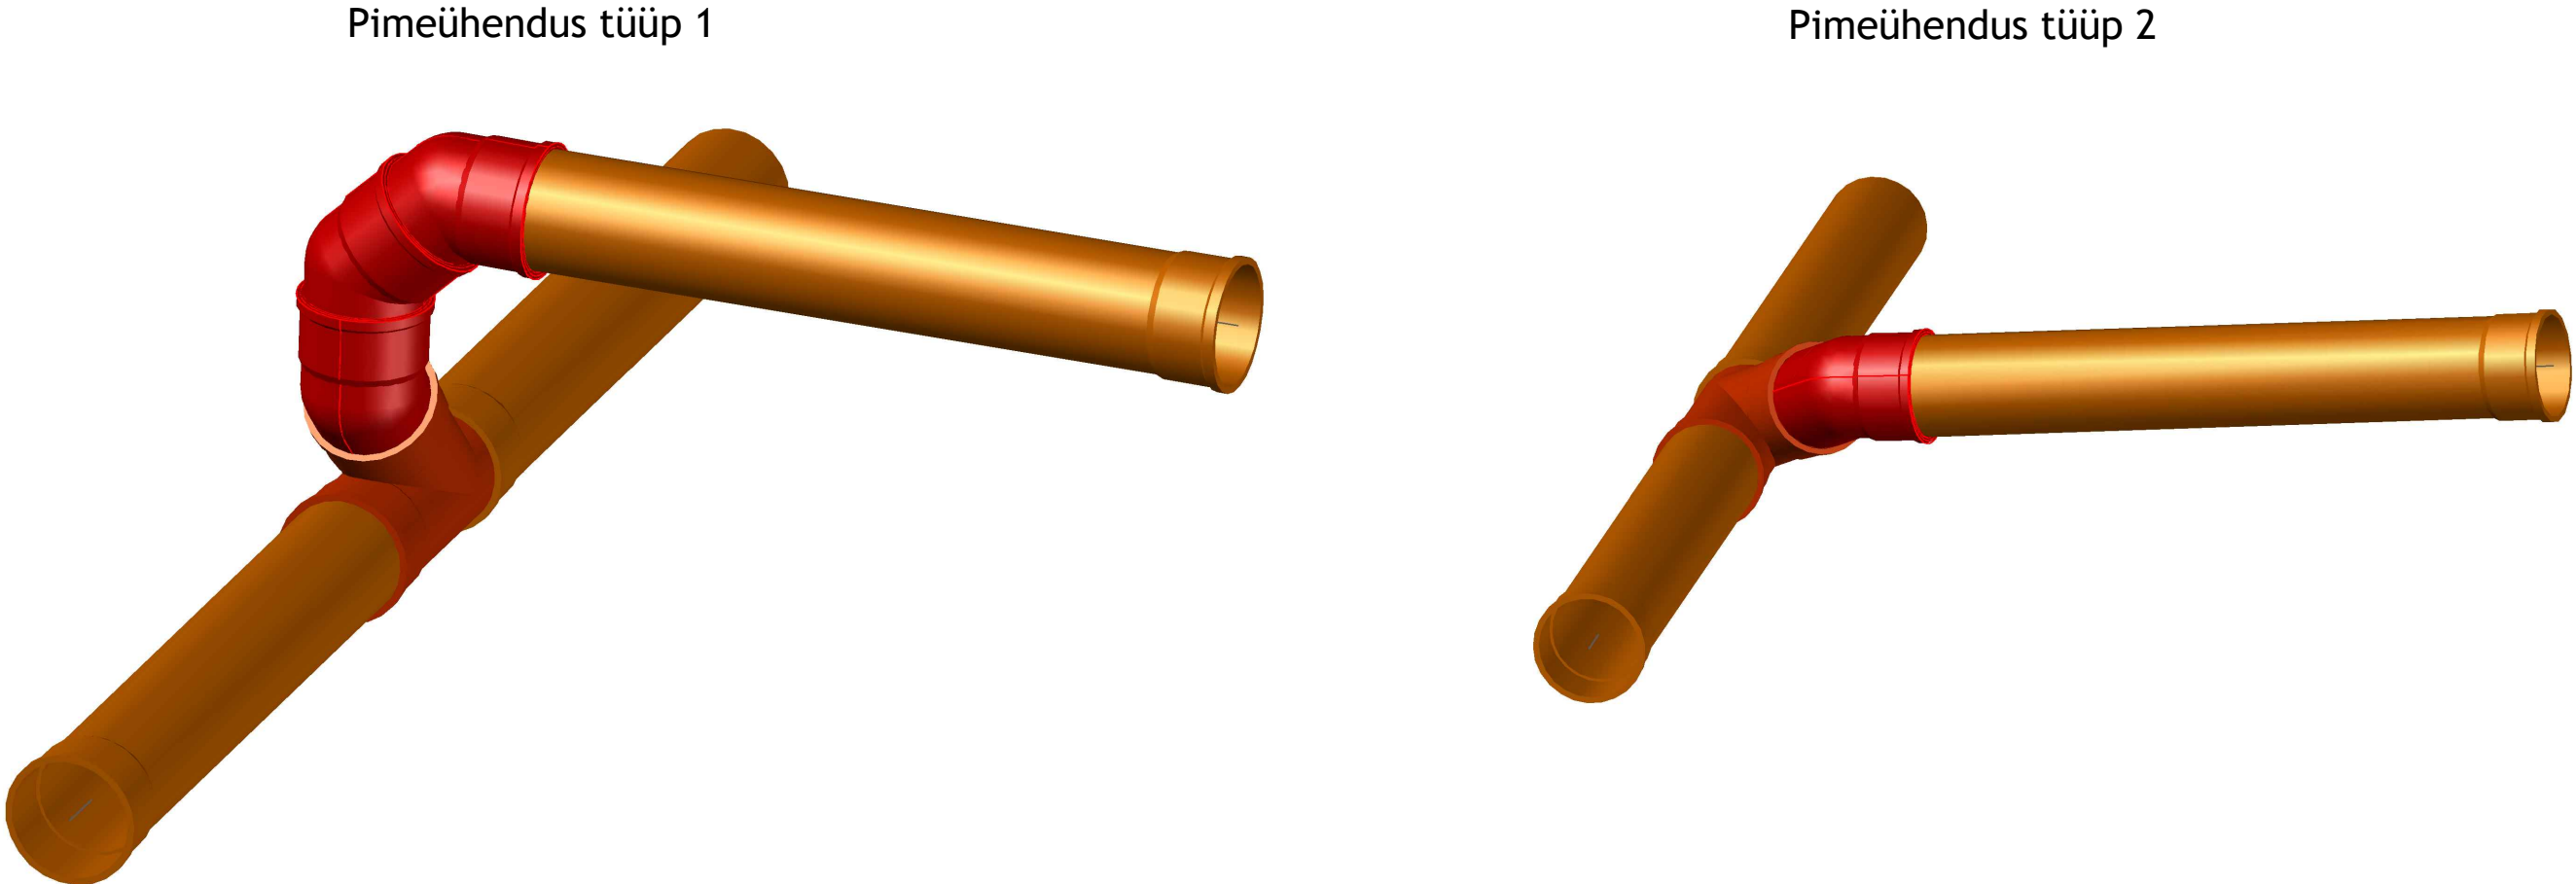

- Märkused:
- Ühikuta mõõdud millimeetrites.
 - Tüüp 1 puhul saab majaühenduse kõrgust reguleerida suuremaks kui 500mm, asetades vajaliku pikkusega toru vertikaalasendisse põlvede vahele. Maksimaalne tänav- ja kinnistuühendustorustiku kõrguste vahe võib olla 1m.

Muudatuse nr	Kuupäev:	Projekteeris:	Selgitus:

<div>Altren</div> <div>Projekt OÜ</div> <div>MTR nr EEP002873 reg. 21.02.2014</div> <div>Jaani-Hansu, Suure-Rakke küla Rannu vald</div> <div>Tartumaa 61113</div> <div>Tel: +372 53402723</div>		<div>Töö nimetus:</div> <div>Tartu linn, Rõõmu tee 10 krundi ja lähiala detailplaneeringu järgsete tänavate projekteerimine. Osa 2: Torustikud.</div>			<div>Tellijä:</div> <div>Ruumi Grupp OÜ</div>	
					<div>Töövõtja:</div> <div>Altren Projekt OÜ</div>	
<div>Objekti aadress:</div> <div>Tartu linn, Rõõmu 10</div>		<div>Joonise nimetus:</div> <div>Sademevee- ja reovee kanalisatsiooni- torustike pimeühendussõlmede tüüpskeemid plasttorult.</div>			<div>Mõõtkava:</div>	
<div>Vastutav spetsialist:</div> <div>Vahur Laas</div>					<div>Töö nr :</div> <div>VK1806</div>	
					<div>Joonise digiaadress:</div> <div>VK1806_TP_VK-6-11.dwg</div>	
<div>Projekteerija:</div> <div>Johannes Zujev</div>		<div>Kuupäev:</div> <div>27.02.2018</div>	<div>Ehitusliik:</div> <div>Laiendamine</div>	<div>Projekti staadium:</div> <div>TP</div>	<div>Joonise nr :</div> <div>VK-6-11</div>	