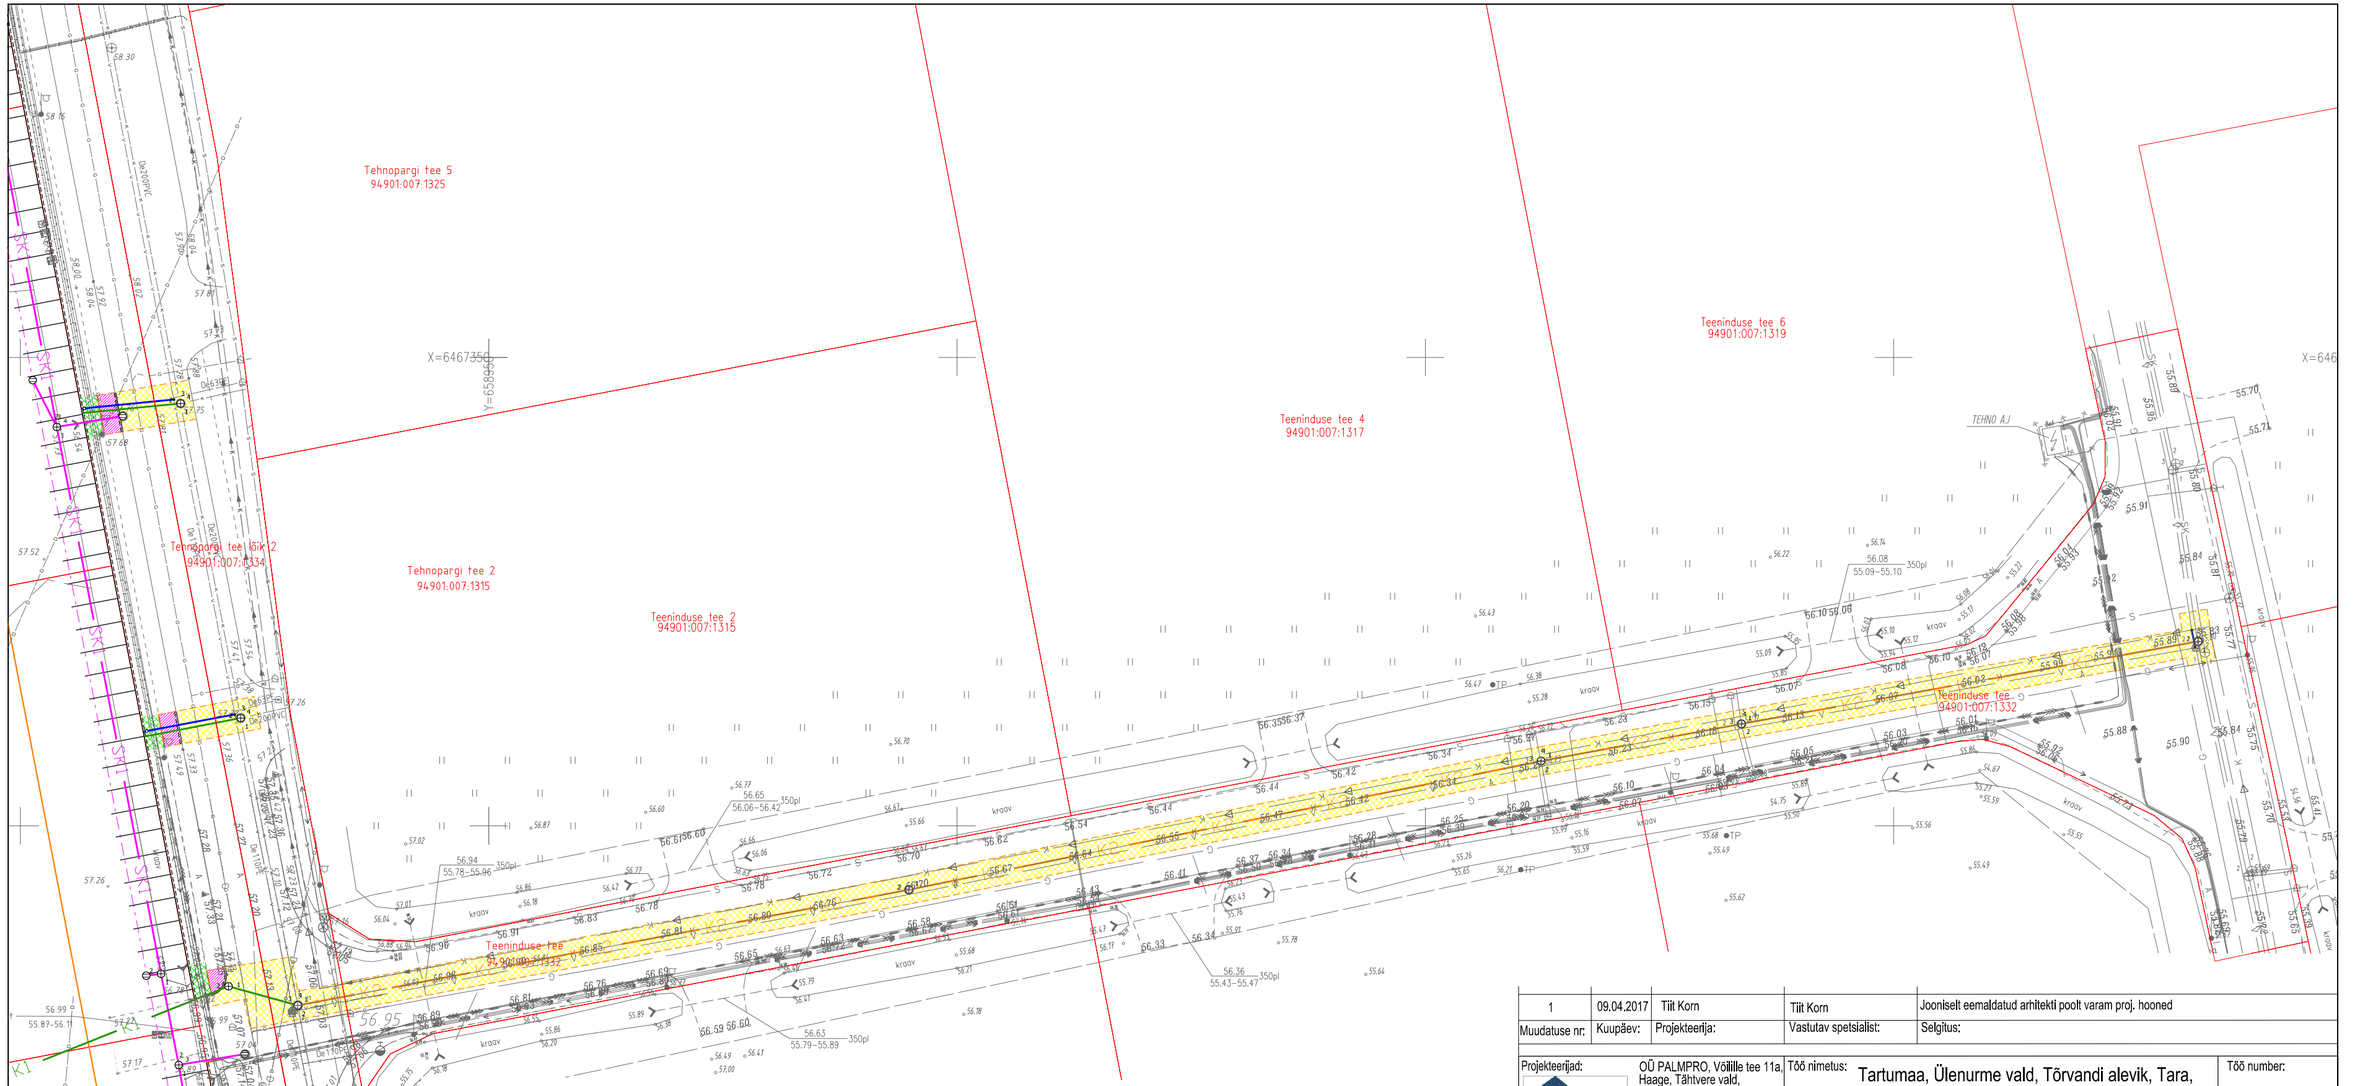

TINGMÄRGID

- olemasoleva mü piir
- olemasolev sidekaabel
- olemasolev m/p kaabel
- olemasolev k/p kaabel
- olemasolev survekanalisatsioon
- olemasolev kanalisatsioonitorustik
- olemasolev veetorustik
- olemasolev drenaaz
- olemasolev gaasitrass
- katte taastamine, asf.bet. kate 2-kihiline
- katte taastamine, jalgtee asf.bet. kate
- murukatte taastamine
- proj. äärekivi (ristl.29x15) h=10 cm
- proj. katte serv
- ol. ol. katte ja laienduse katte ühendusjoon
- proj. isevoolne reoveekanalisatsioonitorustik
- proj. veetorustik
- proj. sadevete kanalisatsioon
- rek. isevoolne reoveekanalisatsioonitorustik
- proj. restkaev
- proj. vaatluskaev

Muudatuse nr:	Kuupäev:	Projekteerija:	Vastutav spetsialist:	Selgitus:
1	09.04.2017	Tiit Korn	Tiit Korn	Jooniselt eemaldatud arhitekti poolt varam proj. hooned

Projekteerijad:
OÜ PALMPRO, Võsilille tee 11a, Haage, Tähtvere vald, 61402 Tartumaa
tel: 735 2929; 509 7516;
e-mail: info@palmpro.ee
MTR reg.nr: EEP000168
TEEPROJEKTID TIIT KORN FIE
N.Triigi 1 51011 Tartu; reg.kood 10802255
MTR reg.nr: EEP003361; EPE001069;
TEL001697; EEP002144
5228003; 77 60 095; teeprojektid@gmail.com

Töö nimetus: Tartumaa, Ülenurme vald, Tõrvandi alevik, Tara, Taraääre ja Aiaääre maaüksuste teed ja tehnovõrgud 3. kõide. Teedeehitus ja liikluskorraldus

Töö number: 138

Joonise nimetus: KATTE TAASTAMISE PLAAN

Joonise number: TL 1-3

Vastutav spetsialist: Tiit Korn	Allkiri: /digiallkiri/	Ehitise aadress:	Ülenurme vald, Tõrvandi Tara mü (94901:007:1098); Taraääre mü,94901:001:0259); Aiaääre mü (94901:001:0258)
Projekteerija: Tiit Korn	Allkiri: /digiallkiri/	Projekti staadium: Põhiprojekt	Kuupäev: 18.11.2016 / Skaala: 1:500
Töö väljaandmise aeg: 06.12.2017		Valminud lahendusvariandi jrk. nr.	Jrk. nr. 1