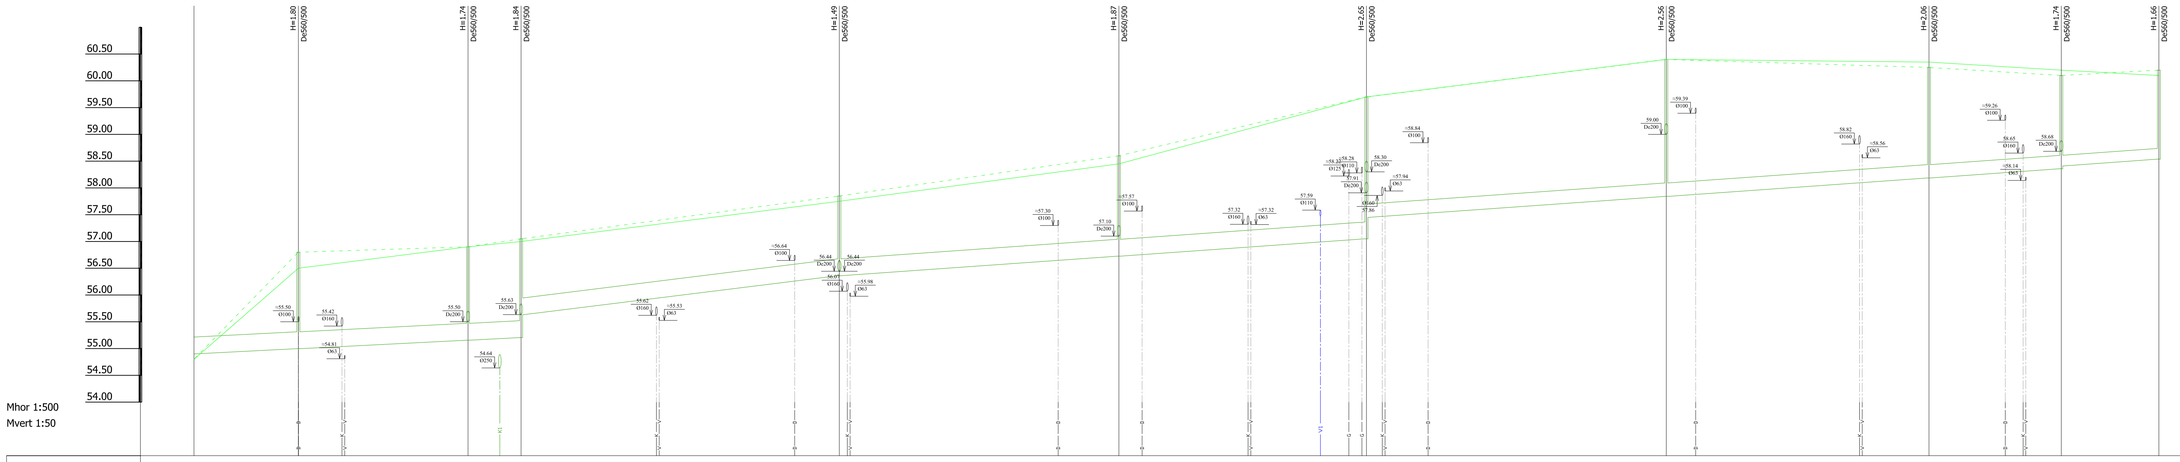

KAEVU TÄHIS	Väljavool-1	SK-9	SK-8	SK-7	SK-6	SK-5	SK-4	SK-3	SK-2	SK-120	SK-1
OLEMASOLEVA MAAPINNA KÕRGUS (m ABS)	54.80	56.50	56.90	57.00	57.75	58.45	59.70	60.40	60.35	60.20	60.10
PROJEKTEERITUD MAAPINNA KÕRGUS (m ABS)	54.80	56.80	56.90	57.05	57.85	58.60	59.70	60.40	60.25	60.10	60.20
TORU RENNI KÕRGUS (m ABS)	54.90	55.00	55.16	55.21 55.61	56.36	56.73	57.05 57.45	57.84	58.19	58.36 58.41	58.54
TORU RAJAMISSÜGAVUS	0.10	1.80	1.74	1.84 1.42	1.49	1.87	2.65 2.25	2.56	2.06	1.74 1.69	1.66
KALLE ‰ / PIKKUS (m)	5		61.1	12	59.4	7	98.4	7		129.8	7 18.2
TORU PARAMEETRID	PE/PP De315 - 219,0m						PE/PP De250 - 129.8m				PE/PP De200 - 18.2m
TORU ALUS											
VAHEKAUGUSED (m)	19.5	31.7	9.9	59.4	52.2	46.2	56.0	49.1	24.7	18.2	
SIRGESTATUD TRASSI PLAAN											

Muudatuse nr.: Kuupäev: Projekteerija: Vastutav spetsialist: Staadium:

Projekteerijad: OÜ PALMPRO, Võllä tee 11a, 61402 Tartumaa
tel.:737 2926; 699 7916;
e-post: info@palmpro.ee
MTR reg.nr: EEP000168

TEEPROJEKTID TIIT KORN FIE
tel.: 5567 1111; e-post: tiit.korn@gmail.com
MTR reg.nr: TEL001697; EEP002144

Vastutav spetsialist: Allkiri:
Olev Saago

Projekteerija: Allkiri:
Olev Saago

Töö nimetus: Tarfumaa, Ülenurme vald, Tõrvandi alevik, Tara, Taradäre ja Aiaääre maatükaste teed ja tehnovõrgud Kõide - IV Vesivarustus ja kanalisatsioon

Joonise nimetus: Torusiiku pikiprofiil Sadameveekaan. torusiik (SK-1 - väljavool-1)

Ehitise aadress: Ülenurme vald, Tõrvandi alevik, Tara küla, Tarfumaa (katastriüksus 78001:001:0258)

Projekt staadium: Põhiprojekt

Väljatrüki kehtivuskuupäev/ja/k. nr.

Töö number: 138

Joonise number: PP-3

Skaala: 1:500

Kuupäev: 11.11.2016

Jrk. nr. 1

Töö väljastamise aeg: