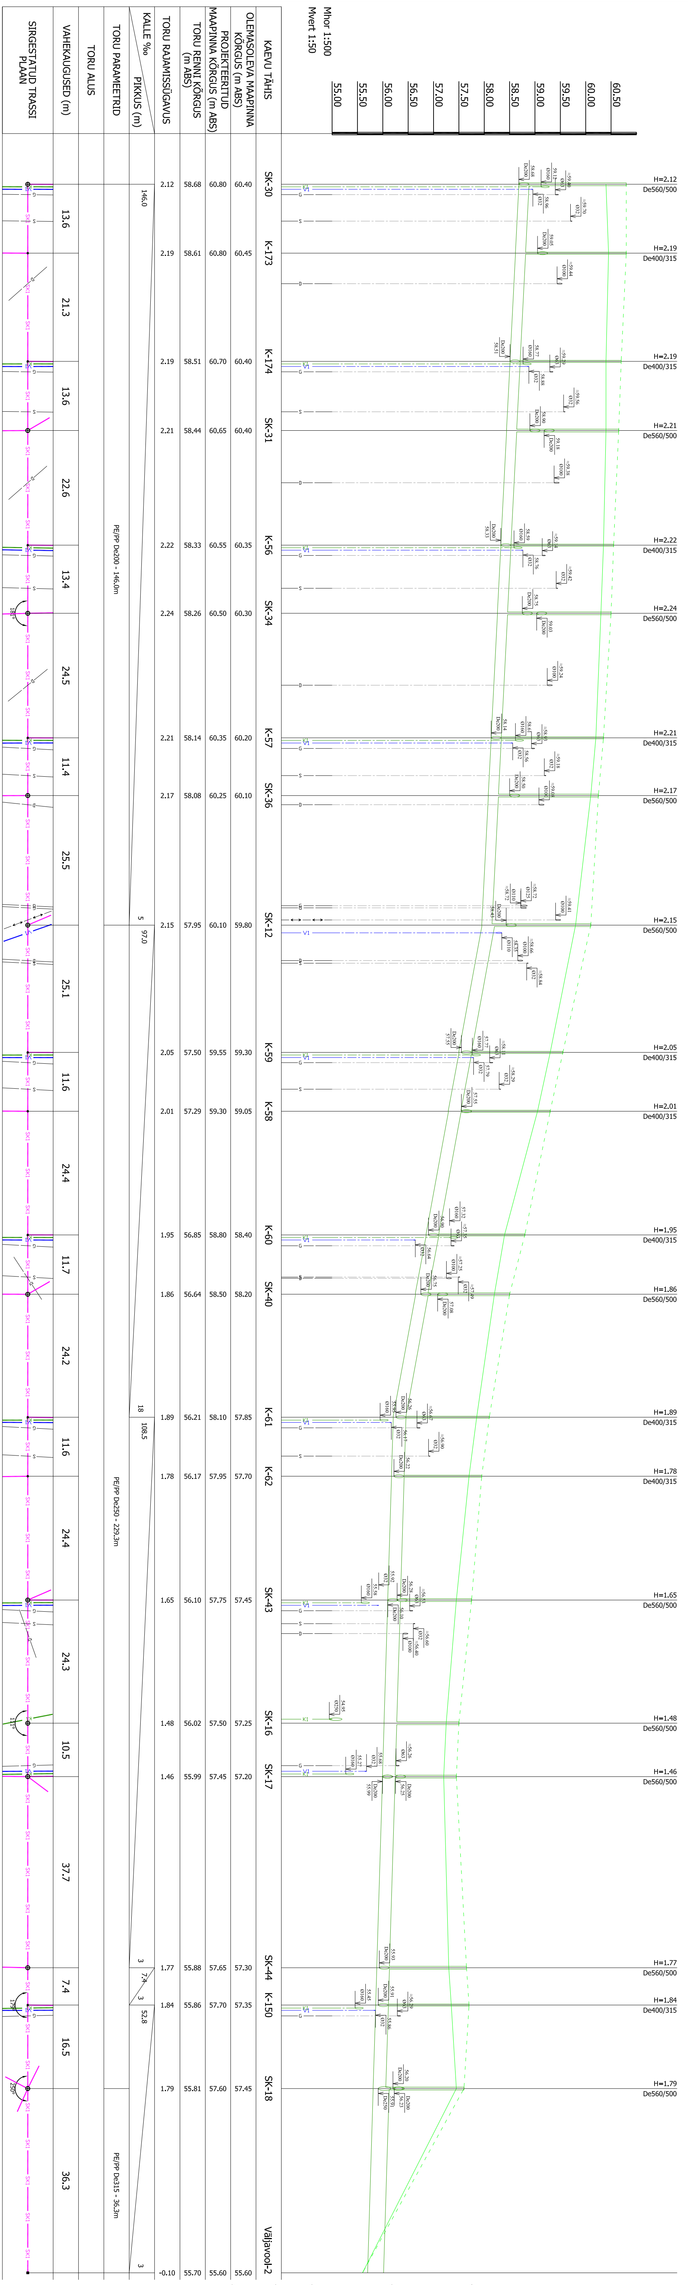


| | | | | |
|---|---|---|---|---|
| Muudatuse nr: | Kuupäev: | Projekteerija: | Vastutav spetsialist: | Sekjtus: |

| | | | |
|---|---|---|---|
| Projekteerijad: Palmpro<br>TEEPROJEKTID TIIT KORN FIE<br>N.Trilgi 1 51011 Tartu; reg.kood 10802255<br>MA leg.lnr.0096/0319/0615/0520/0121/0m kehtib 11.12.15<br>MTR reg.nr: TEL001697; EEP002144<br>5228003; 77 60 095; teeprojektid@gmail.com | OÜ PALMPRO, Võllille tee 11a, Haage, Tähtvere vald, 61402 Tartumaa<br>tel: 735 2929; 509 7516;<br>e-mail: info@palmpro.ee<br>MTR reg.nr: EEP000168 | Töö nimetus:<br>Tartumaa, Ülenurme vald, Törvandi alevik,<br>Tara, Taraääre ja Alaääre maaüksuste teed ja tehnovõrgud<br>Kõide - IV Veevarustus ja kanalisatsioon | Töö number:<br>138 |
| | | Joonise nimetus:<br>Torustiku pikiprofiil<br>Sadameveekan. torustik (SK-30 - väljavool-2) | Joonise number:<br>PP-6 |
| Vastutav spetsialist:<br>Olev Saago | Allkiri: | Ehitise aadress:<br>Ülenurme vald, Törvandi, Tara mj(84901:007:1068)<br>Taraääre mu (84901:001:0259), Alaääre mu(84901:001:0258) | |
| Projekteerija:<br>Olev Saago | Allkiri: | Projekti staadium:<br>Põhiprojekt | Kuupäev:<br>11.11.2016 |
| Töö väljaandmise aeg: | | Valminud lahendusvariandi jrk. nr. | Jrk. nr. 1 |
| | | | Skaala:<br>1:500 |