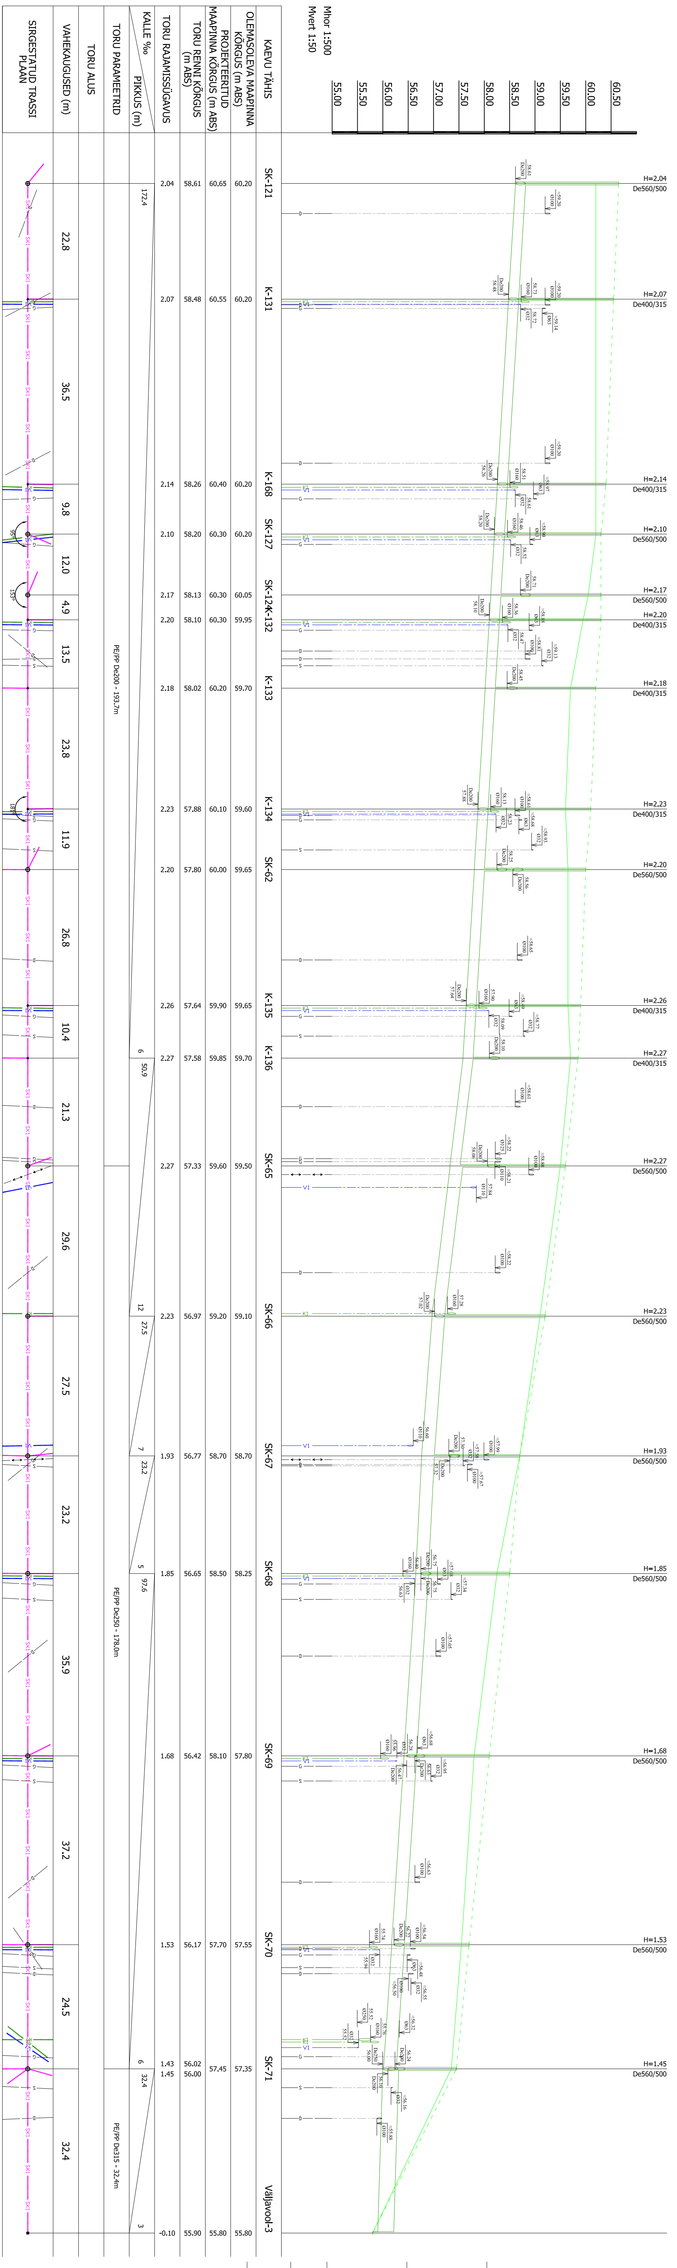

Muudatuse nr:	Kuupäev:	Projekteerija:	Vastutav spetsialist:	Sekgitus:

Projekteerijad: OÜ PALMPRO, Võllille tee 11a, Haage, Tõrvtvere vald, 61402 Tartumaa Palmpro tel: 735 2929; 509 7516; e-mail: info@palmpro.ee MTR reg.nr: EEP00168 TEEPROJEKTID TIIT KORN FIE N.Trilgi 1 51011 Tartu; reg.kood 10802255 MA reg.(nr.0066/0119/08158/0020/1218)m kehtib 11.12.15 MTR reg.nr: TEL001697; EEP002144 5228003; 77 60 095; teeprojektid@gmail.com	Töö nimetus: Tartumaa, Ülenurme vald, Törvandi alevik, Tara, Taraääre ja Alaääre maaüksuste teed ja tehnovõrgud Kõide - IV Veevarustus ja kanalisatsioon		Töö number: 138
	Joonise nimetus: Torustiku pikiprofiil Sadekan.torustik (SK-121 - Väljavool-3)		Joonise number: PP-12
Vastutav spetsialist: Olev Saago Allkiri:	Ehitise aadress: Ülenurme vald, Törvandi, Tara mj(84901:007:1068) Taraääre mu (84901:001:0259), Alaäära mu(84901:001:0258)		
Projekteerija: Olev Saago Allkiri:	Projekti staadium: Põhiprojekt	Kuupäev: 11.11.2016	Skaala: 1:500
Töö väljaandmise aeg:	Valminud tahendusvarlandi jrk. nr.	Jrk. nr. 1	