


Mhor 1:500  
Mvert 1:50

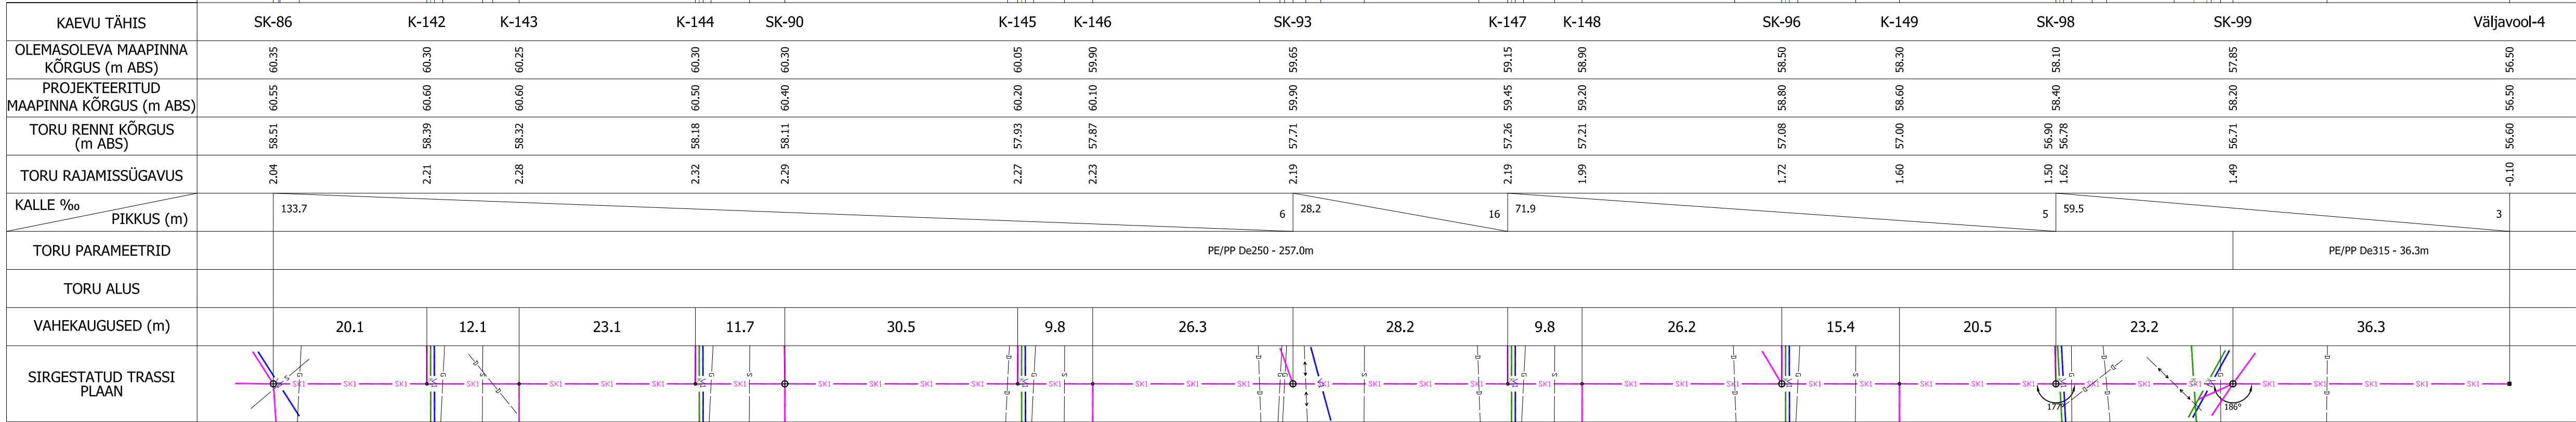

Muudatuse nr:	Kuupäev:	Projekteerija:	Vastutav spetsialist:	Segijus:
Projekteerija:	OÜ PALMPRO, Väimle tee 11a, Hõbe Tähe alevik, 61402 Tartumaa tel: 735 2929; 505 7516; e-mail: info@palmpro.ee MTR reg.nr: EEP000168 TEEPROJEKTID TIIT KORN FIE N.Triigi 1, 51011 Tartu, reg.kood 10802255 MA reg.lm:00603180658020012193m tehiv 11.12.15 MTR reg.nr: TEL001697; EEP002144 5228003; 77 60 095; teeprojektid@gmail.com Vastutav spetsialist: Olev Saago Allkiri: Olev Saago	Töö nimetus:	Töö number:	
Projekteerija:	Olev Saago	Tartumaa, Ülenurme vald, Tõrvandi alevik, Tara, Taraääre ja Alaääre maaüksuste teed ja tehnovõrgud Kõlde - IV Veevarustus ja kanalisatsioon	138	
Projekteerija:	Olev Saago	Joonise nimetus:	Joonise number:	
Töö väljaandmise aeg:		Torustiku pikiprofil (Sadakan.torustik SK-86 - Väljavool-4)	PP-18	
		Ehitiselise aadress: Ülenurme vald, Tõrvandi, Tara mül (94901007;1098), Taraääre mül (94901001;0259), Alaääre mül (94901001;0259)		
		Projekti staadium:	Kupäev:	
		Põhiprojekt	11.11.2016	
		Valminud lahendusvarianti jrk. nr.	Skaala:	
			1:500	