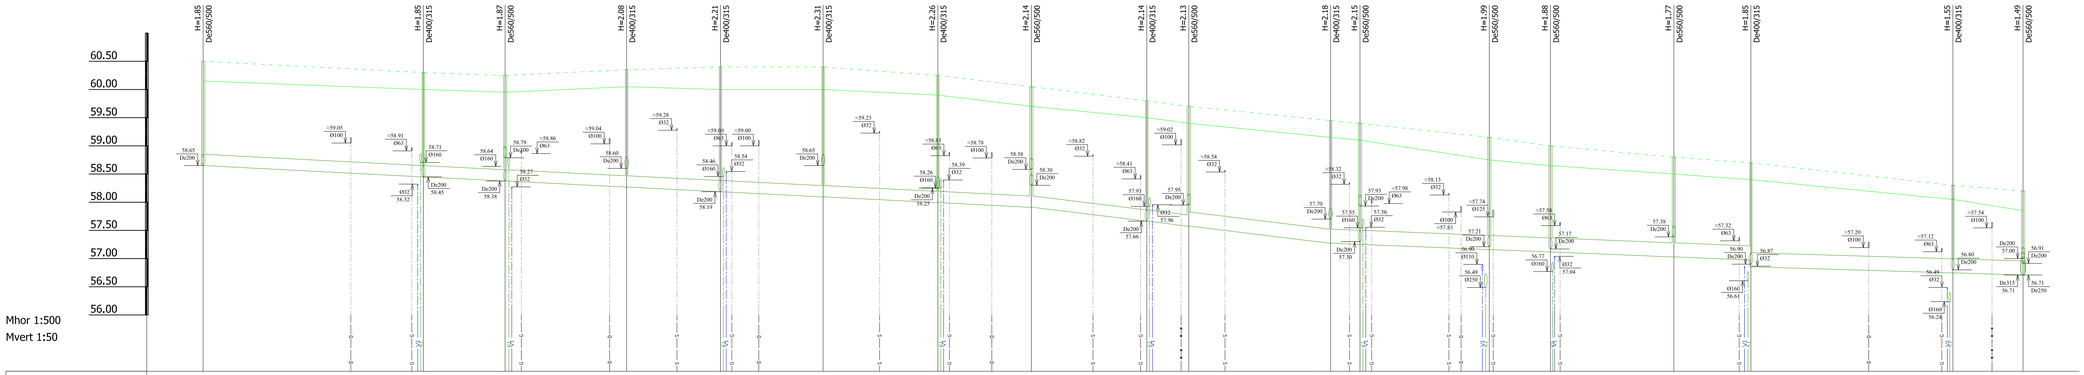

Mhor 1:500
Mvert 1:50

KAEVU TÄHIS	SK-115	K-161	SK-113	K-160	K-159	K-158	K-157	SK-107	K-156	SK-105	K-155	SK-103	SK-102	SK-101	SK-100	K-154	K-153	SK-99
OLEMASOLEVA MAAPINNA KÕRGUS (m ABS)	60.15	60.00	59.95	60.05	60.00	60.00	59.90	59.70	59.50	59.40	59.15	59.10	58.75	58.65	58.50	58.40	58.05	57.85
PROJEKTEERITUD MAAPINNA KÕRGUS (m ABS)	60.50	60.30	60.25	60.35	60.40	60.40	60.25	60.05	59.80	59.70	59.45	59.40	59.15	59.00	58.80	58.70	58.30	58.20
TORU RENNI KÕRGUS (m ABS)	58.65	58.45	58.38	58.27	58.19	58.09	57.99	57.91	57.66	57.57	57.27	57.25	57.16	57.12	57.03	56.97	56.75	56.71
TORU RAJAMISSÜGAVUS	1.85	1.85	1.87	2.08	2.21	2.31	2.26	2.14	2.14	2.13	2.18	2.15	1.99	1.88	1.77	1.73 1.65	1.55	1.49
KALLE ‰ / PIKKUS (m)	39.1	5	107.9	5	53.1	12	74.6	4	48.3	3								
TORU PARAMEETRID	PE/PP De200 - 174.9m										PE/PP De250 - 148.0m							
TORU ALUS																		
VAHEKAUGUSED (m)	39.1	14.5	21.6	16.7	18.2	20.4	16.6	20.5	7.4	25.2	5.2	22.9	10.8	21.9	13.7	35.8	12.5	
SIRGESTATUD TRASSI PLAAN																		

| | | | | | | | | | | | | | | | | | |