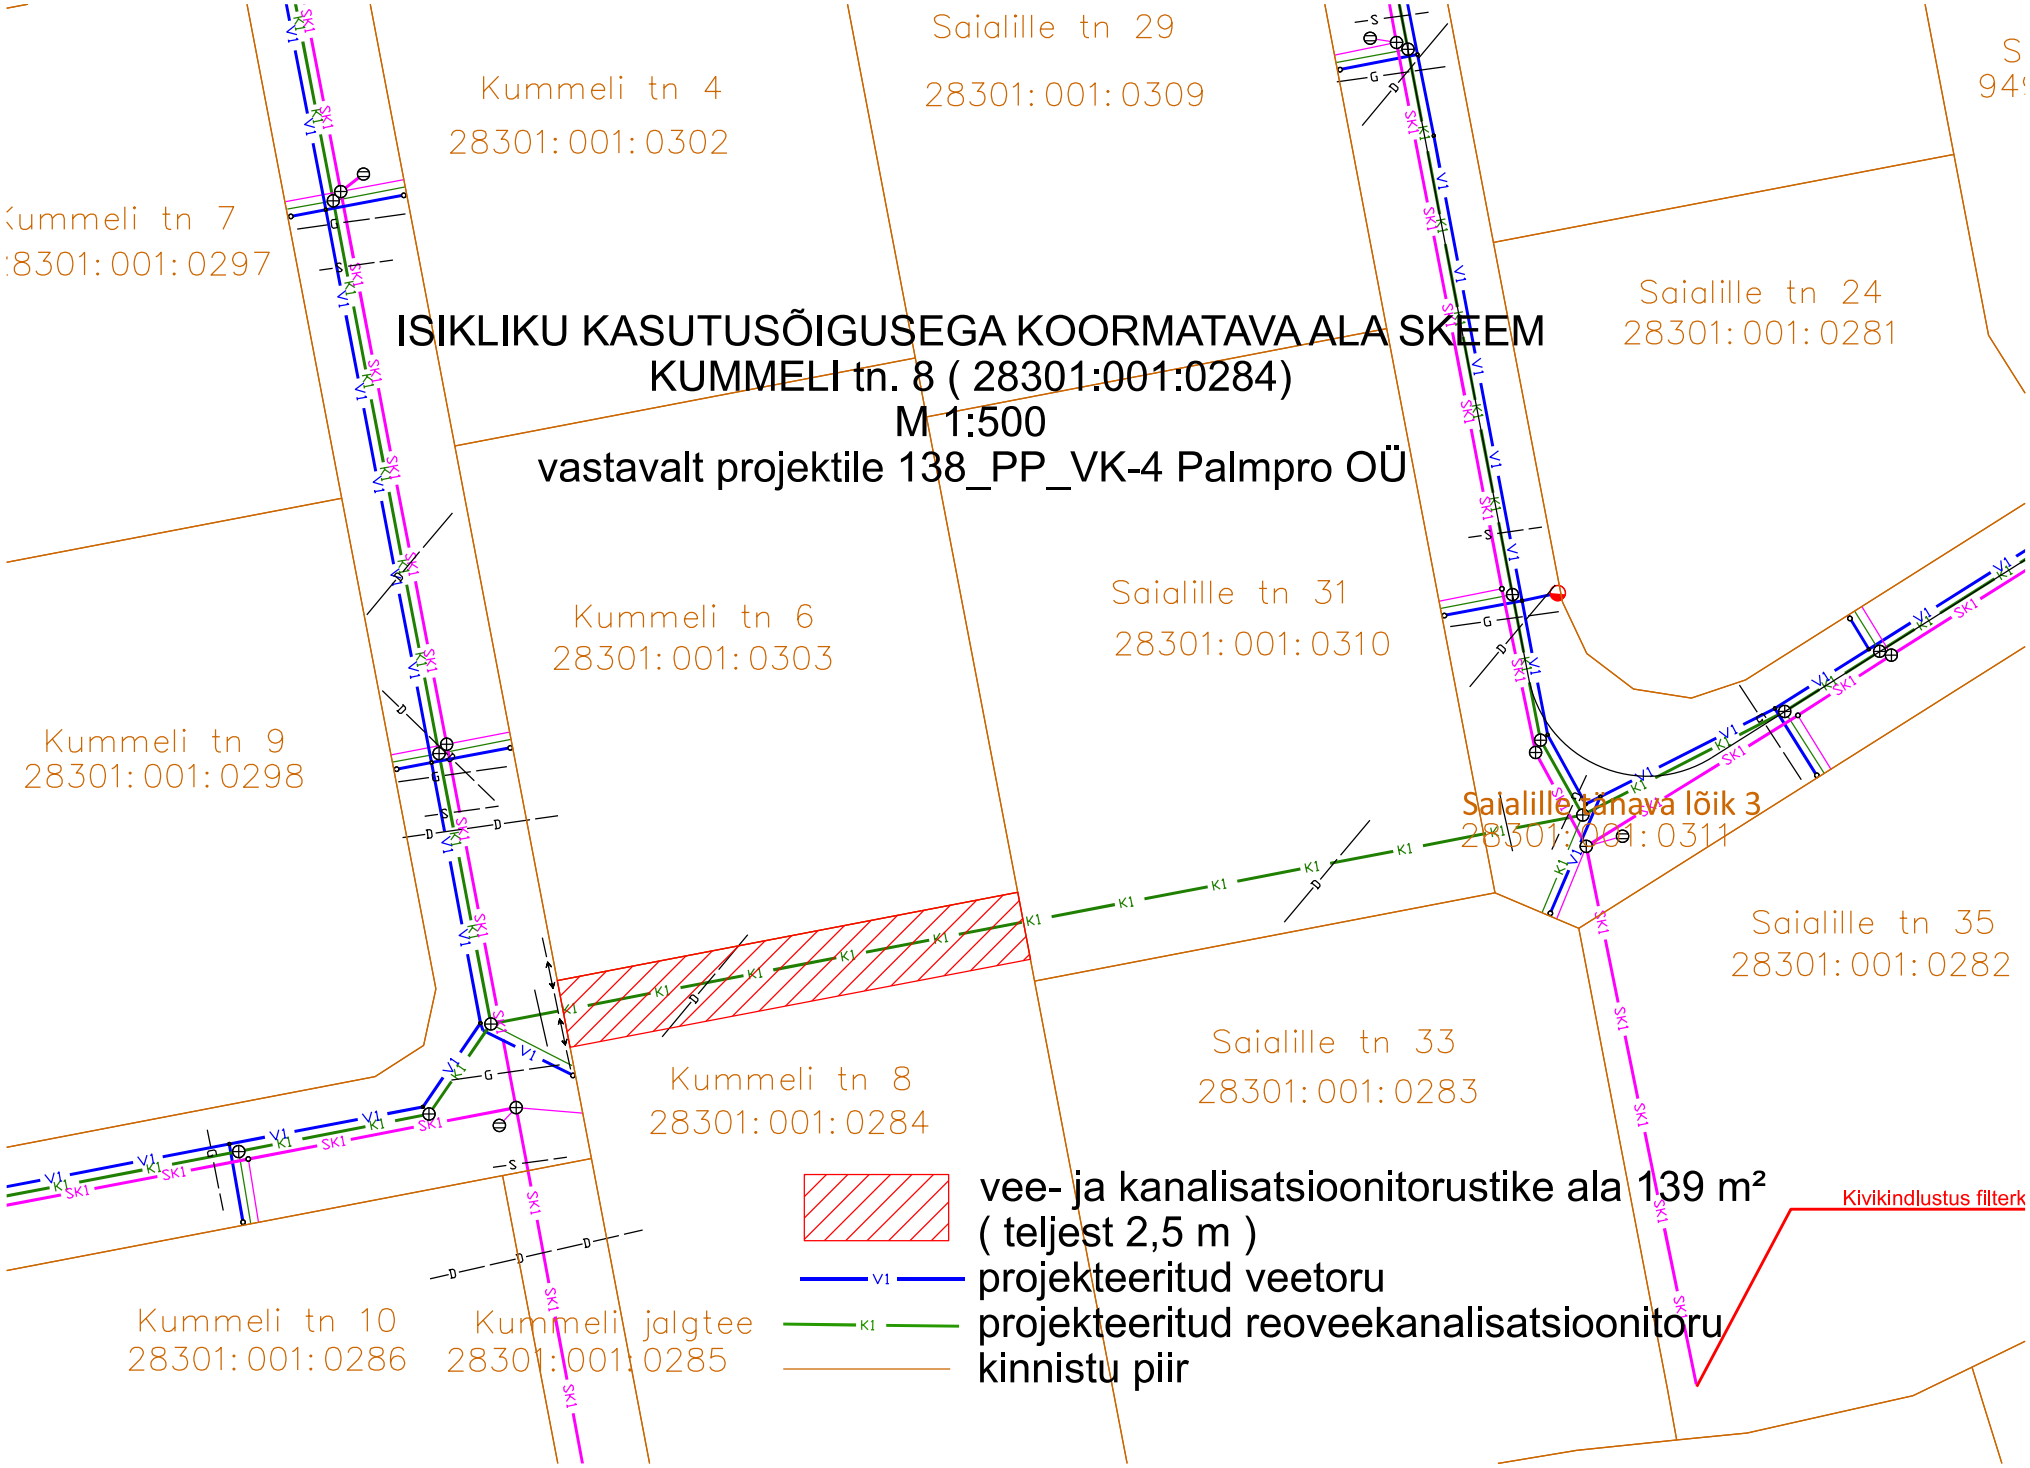ISIKLIKU KASUTUSÕIGUSEGA KOORMATAVA ALA SKEEM
KUMMELI tn. 8 (28301:001:0284)
M 1:500
vastavalt projektile 138_PP_VK-4 Palmpro OÜ