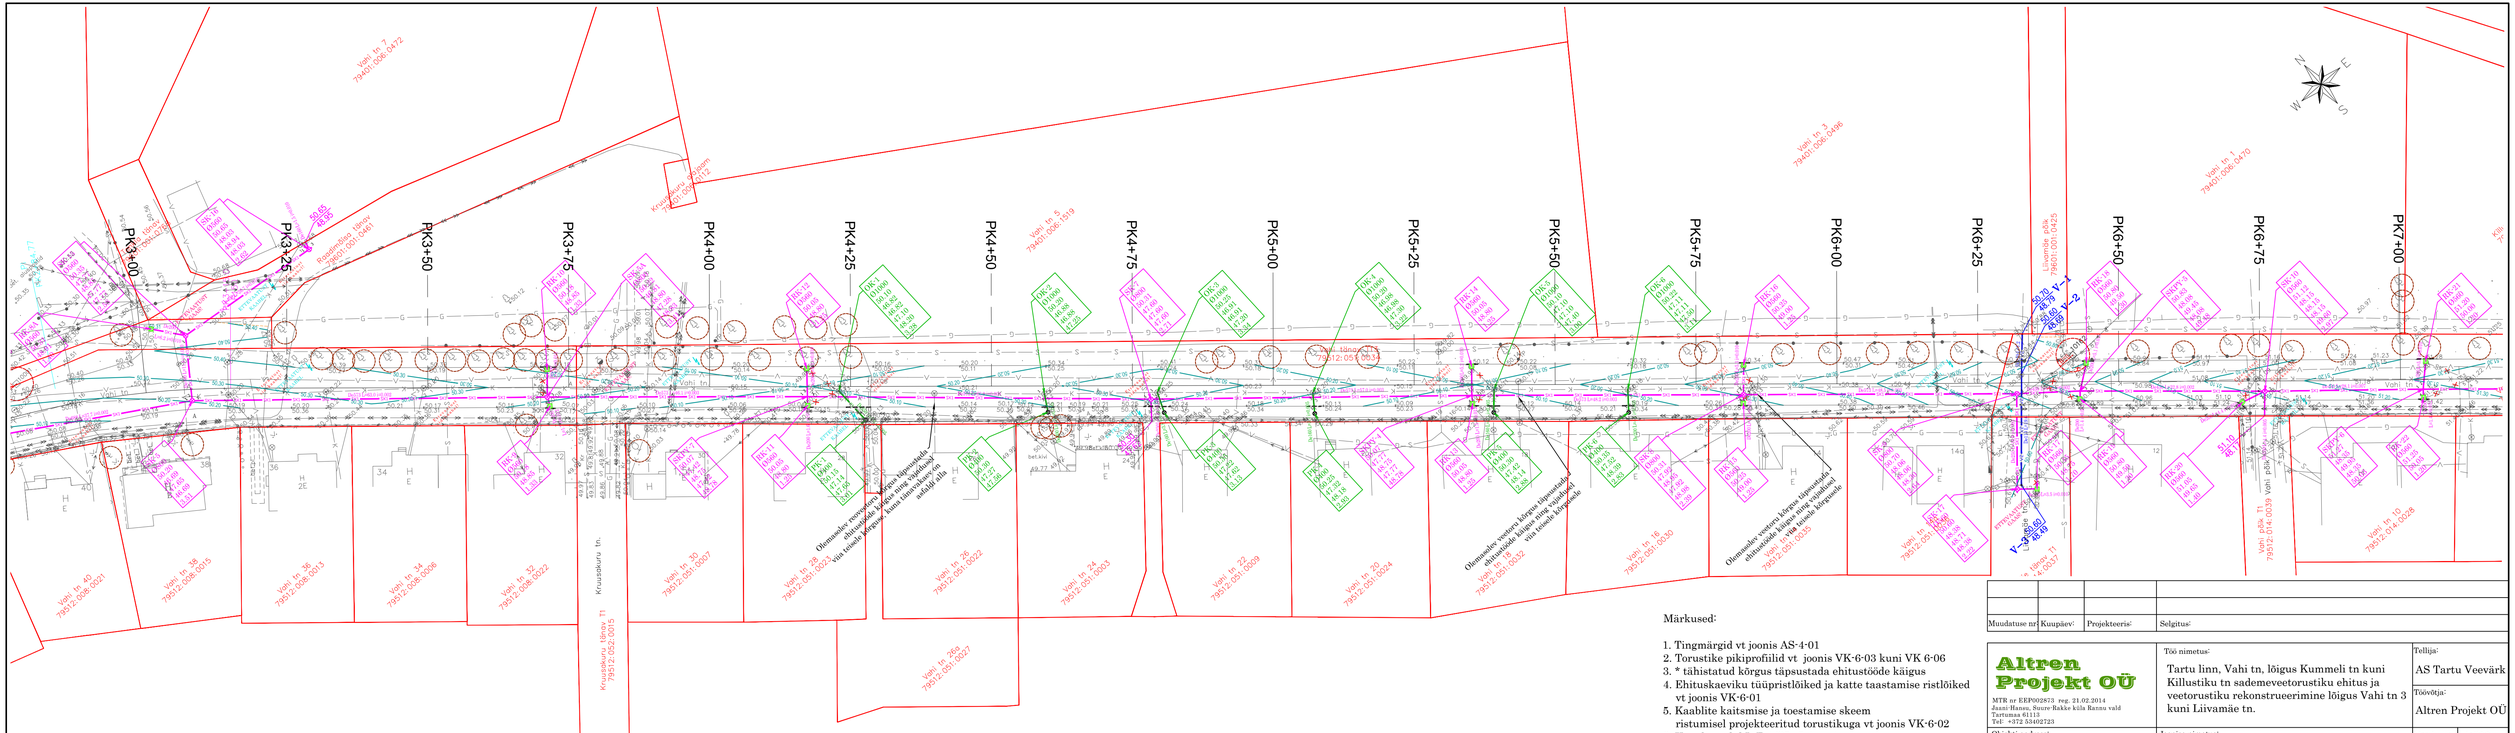

Märkused:

1. Tingmärgid vt joonis AS-4-01
2. Torustike pikiprofiilid vt joonis VK-6-03 kuni VK 6-06
3. * tähistatud kõrgus täpsustada ehitustööde käigus
4. Ehituskaeviku tüüpristlõiked ja katte taastamise ristlõiked vt joonis VK-6-01
5. Kaablite kaitsmise ja toestamise skeem ristumisel projekteeritud torustikuga vt joonis VK-6-02
6. Koordinaadid L-Est '97 süsteemis
7. Kõrgused EH2000 süsteemis
8. Projekteerimise alusplaanina on kasutatud digitaalset alusplaani mõõtkavas 1:500. Geomeister OÜ 2019a. Töö nr 19-G-1055

Muudatuse nr:	Kuupäev:	Projekteeris:	Selgitus:

Altren Projekt OÜ
MTR nr EEP002873 reg. 21.02.2014
Jaani-Hansu, Suure-Rakke küla Rannu vald
Tartumaa 61113
Tel: +372 53402723

Vastutav spetsialist: Vahur Laas
Allkiri: (allkirjastatud digitaalselt)

Projekteerija: Johannes Zujev
Allkiri: (allkirjastatud digitaalselt)

Töö nimetus: Tartu linn, Vahi tn, lõigus Kummeli tn kuni Killustiku tn sademeveetorustiku ehitus ja veetorustiku rekonstrueerimine lõigus Vahi tn 3 kuni Liivamäe tn.

Objekti aadress: Tartu linn, Vahi tn

Joonise nimetus: Torustike asendiplaan

Kuupäev: 24.09.2019

Ehitusliik: Rekonstrueerimine/ Lasiendamine

Projekti staadium: TP

Tellija:	AS Tartu Veevärk
Töövõtja:	Altren Projekt OÜ
Mõõtkava:	1:500
Töö nr :	VK1940
Joonise digiaadress:	VK940_P_t6-1_t8-5_t8-6.dwg
Joonise nr:	AS-4-03