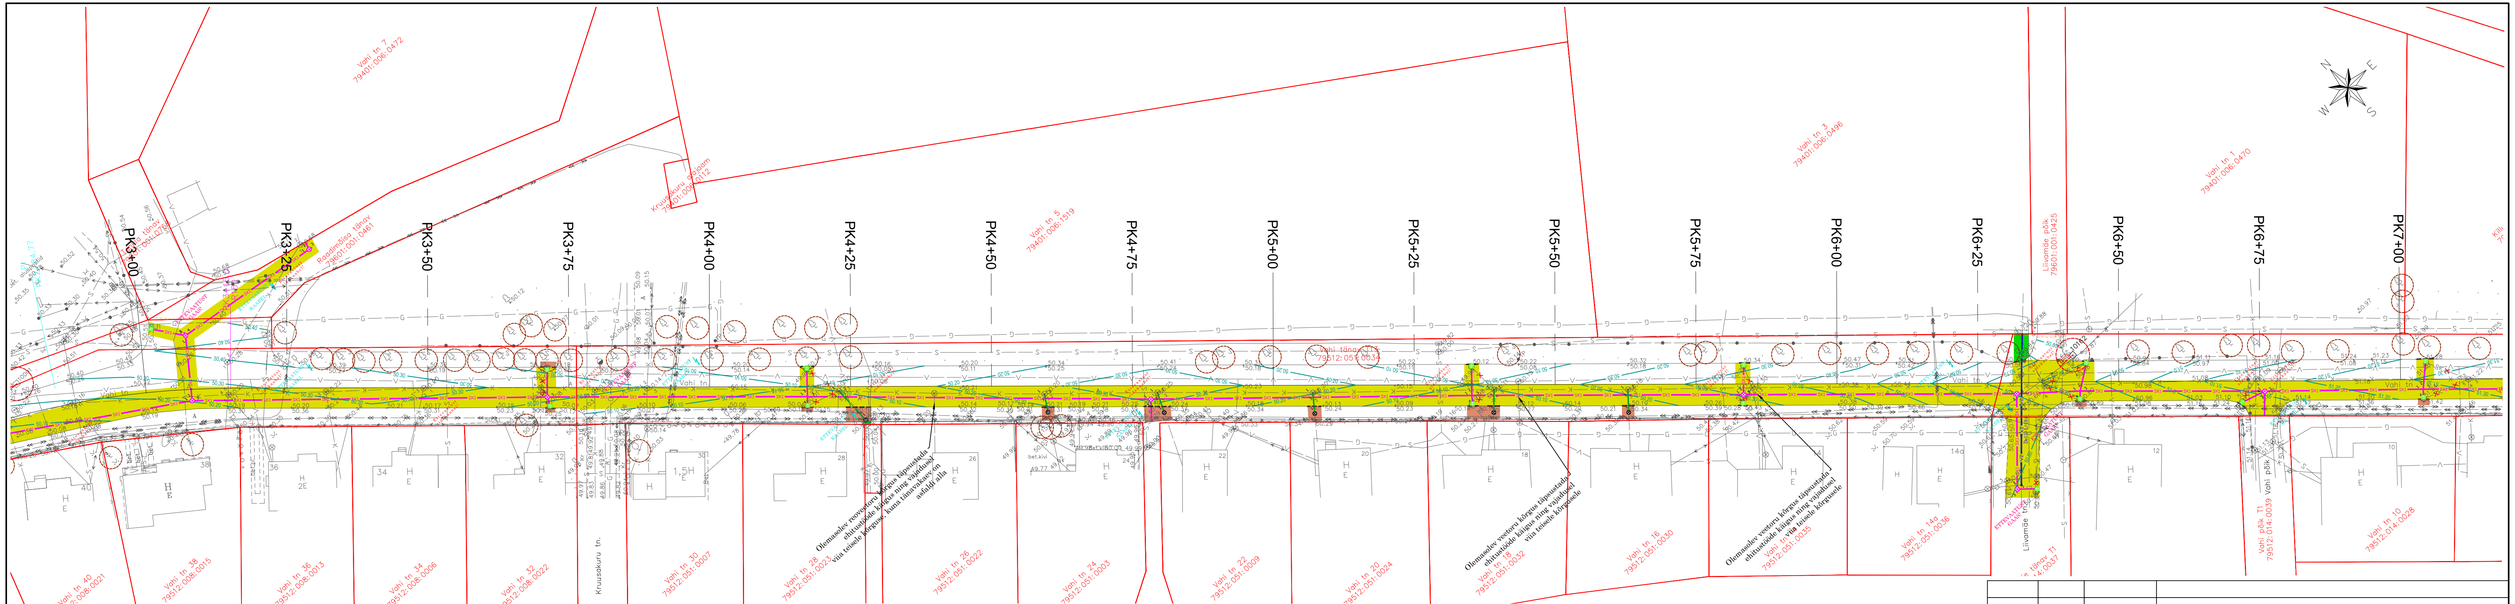

Tingmärgid:

- 2 kihiline asfaltkate 3600 m²
- asfaltkate (kergliiklustee alas) 75 m²
- murukate 24 m²

Märkused:

1. Asfaltsegu AC 8 surf (70/100) jämeteramaterjal d>4mm peab rahuldama kategooriad: G<85/20, LA_{30}, F_2, FI_{25}, , täpsustus 5
2. Min. nõuded fraktsioneeritud paekivikillustikule jalgtee katendis kiilumismeetodil, segu nr 7 kategooriad: $GC_{80/20}$, $C_{50/30}$, LA_{35}, F_4, FI_{35}, f_4.
5. Kahekihilise asfaltkattega sõidutee asfaltsegu AC 12 surf (70/100) jämeteramaterjal d>4mm peab rahuldama kategooriad: G_C90/15, LA_{25}, FI15, AN14, FNaCl4, täpsustus 3 ja 4.
6. Kahekihilise asfaltkattega sõidutee asfaltsegu AC 16 base (70/100) jämeteramaterjal d>4mm peab rahuldama kategooriad: G_C90/15, FI20, C50/10, LA_{25}, f4, F2.
7. Min. nõuded fraktsioneeritud paekivikillustikule 2 kihilise sõidutee katendis kiilumismeetodil, segu nr 4 kategooriad: $GC_{80/20}$, $C_{90/3}$, LA_{30}, F_4, FI_{20}, f_4.
8. Ühikud toodud meetrites.
9. Toestamata ehituskaeviku nõlvakalde määrab Töövõtja, lähtudes konkreetse töölõigu geoloogilistest ja ilmastikutingimustest.
10. Ehituskaeviku toestamise vajadus konkreetses töölõigus otsustatakse Töövõtja poolt tööde käigus, lähtudes konkreetse töölõigu geoloogilistest ning ilmastikutingimustest.
11. Juhul, kui olemasolev sõidutee äärekivi on ehituse käigus oma kohalt nihkunud, tuleb see uuesti paigaldada.
12. Vajadusel kindlustada olemasoleva äärekivi tagune täiendavalt betooniga, äärekivi betoneerimisel min. betooni klass C15/20.
13. Projekteerimise aluslaanina on kasutatud digitaalset aluslaani mõõtkavas 1:500, Geomeister OÜ 2019a. Töö nr 19-G-1055
14. Kõrgused EH2000 süsteemis

Muudatuse nr:	Kuupäev:	Projekteeris:	Selgitus:

Altren Projekt OÜ
MTR nr EEP002873 reg. 21.02.2014
Jaani-Hansu, Suure-Rakke küla Rannu vald
Tartumaa 61113
Tel: +372 53402723

Objekti aadress:	Tartu linn, Vahi tn
Vastutav spetsialist:	Tiit Korn
Allkiri:	/allkirjastatud digitaalselt/
Projekteerija:	Johannes Zujev
Allkiri:	/allkirjastatud digitaalselt/

Töö nimetus:
Tartu linn, Vahi tn, lõigus Kummeli tn kuni Killustiku tn sademeveetorustiku ehitus ja veetorustiku rekonstrueerimine lõigus Vahi tn 3 kuni Liivamäe tn.

Joonise nimetus:
Katete taastamise asendiplaan

Kuupäev:	24.09.2019
Ehitusliik:	Rekonstrueerimine/ Laiendamine
Projekti staadium:	TP

Tellija:
AS Tartu Veevärk

Töövõtja:
Altren Projekt OÜ

Mõõtkava:	1:500
Töö nr :	VK1940
Joonise digiaadress:	VK1940_TP_01-TRUM.dwg
Joonise nr:	AS-4-06