




Pealtvaade

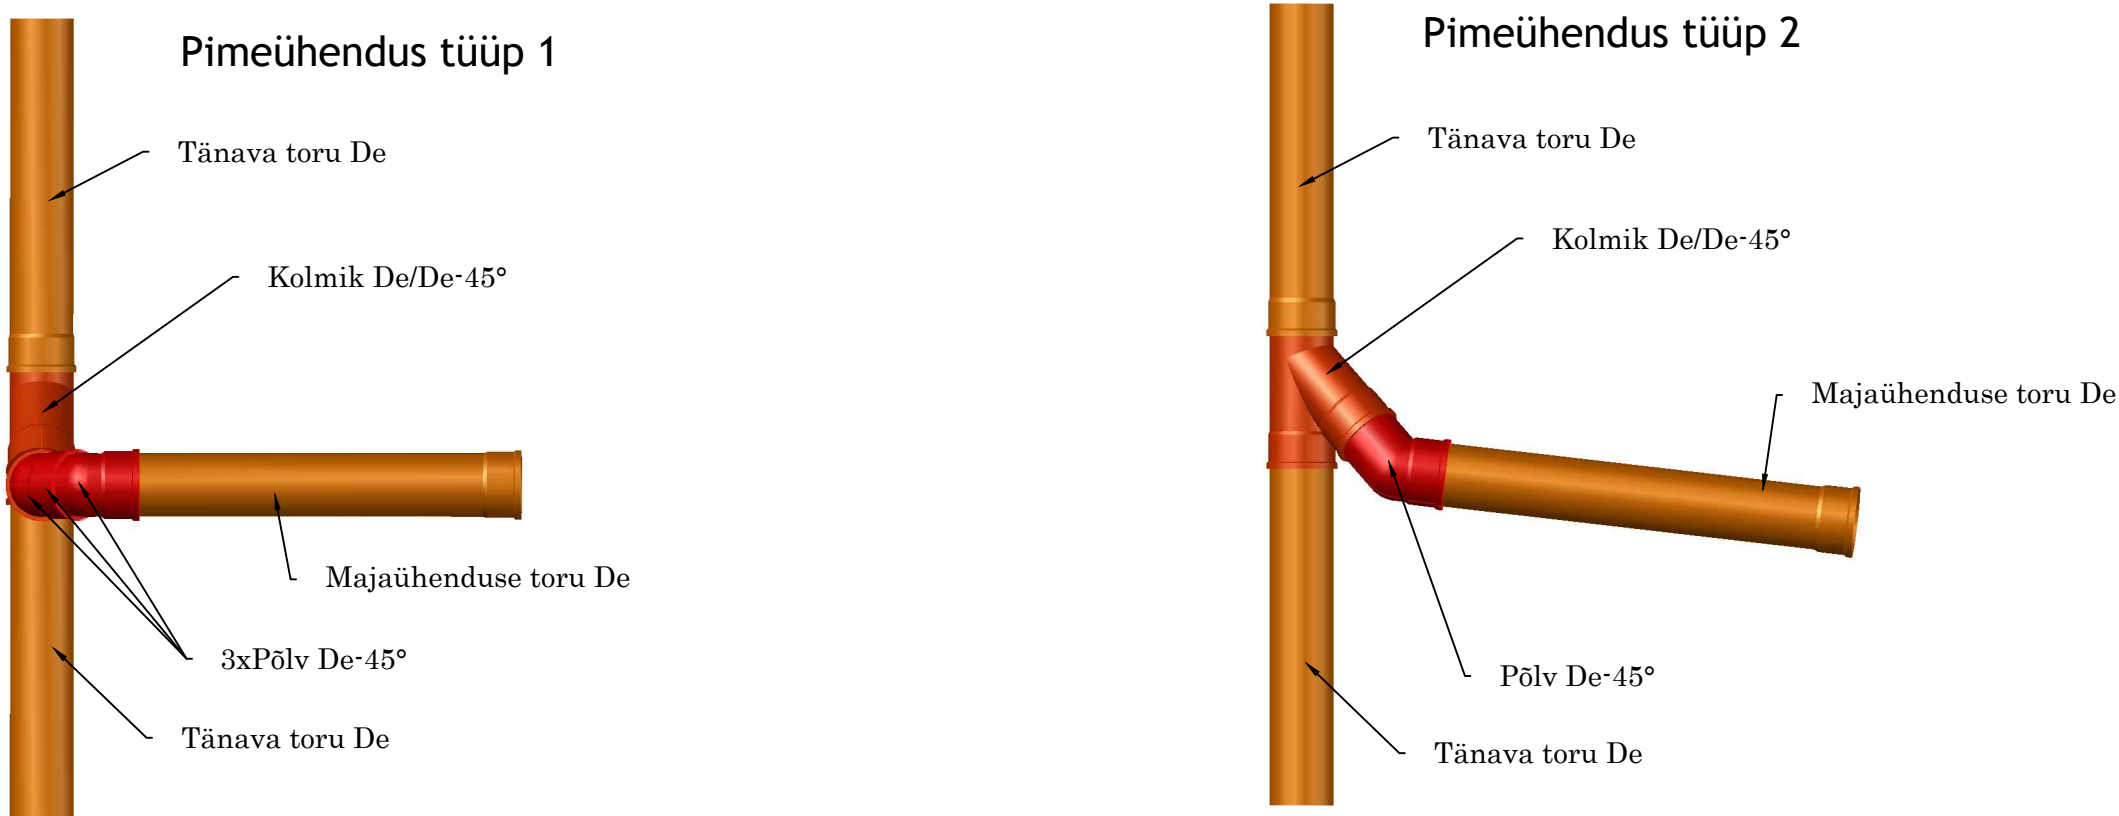

Külgvaade

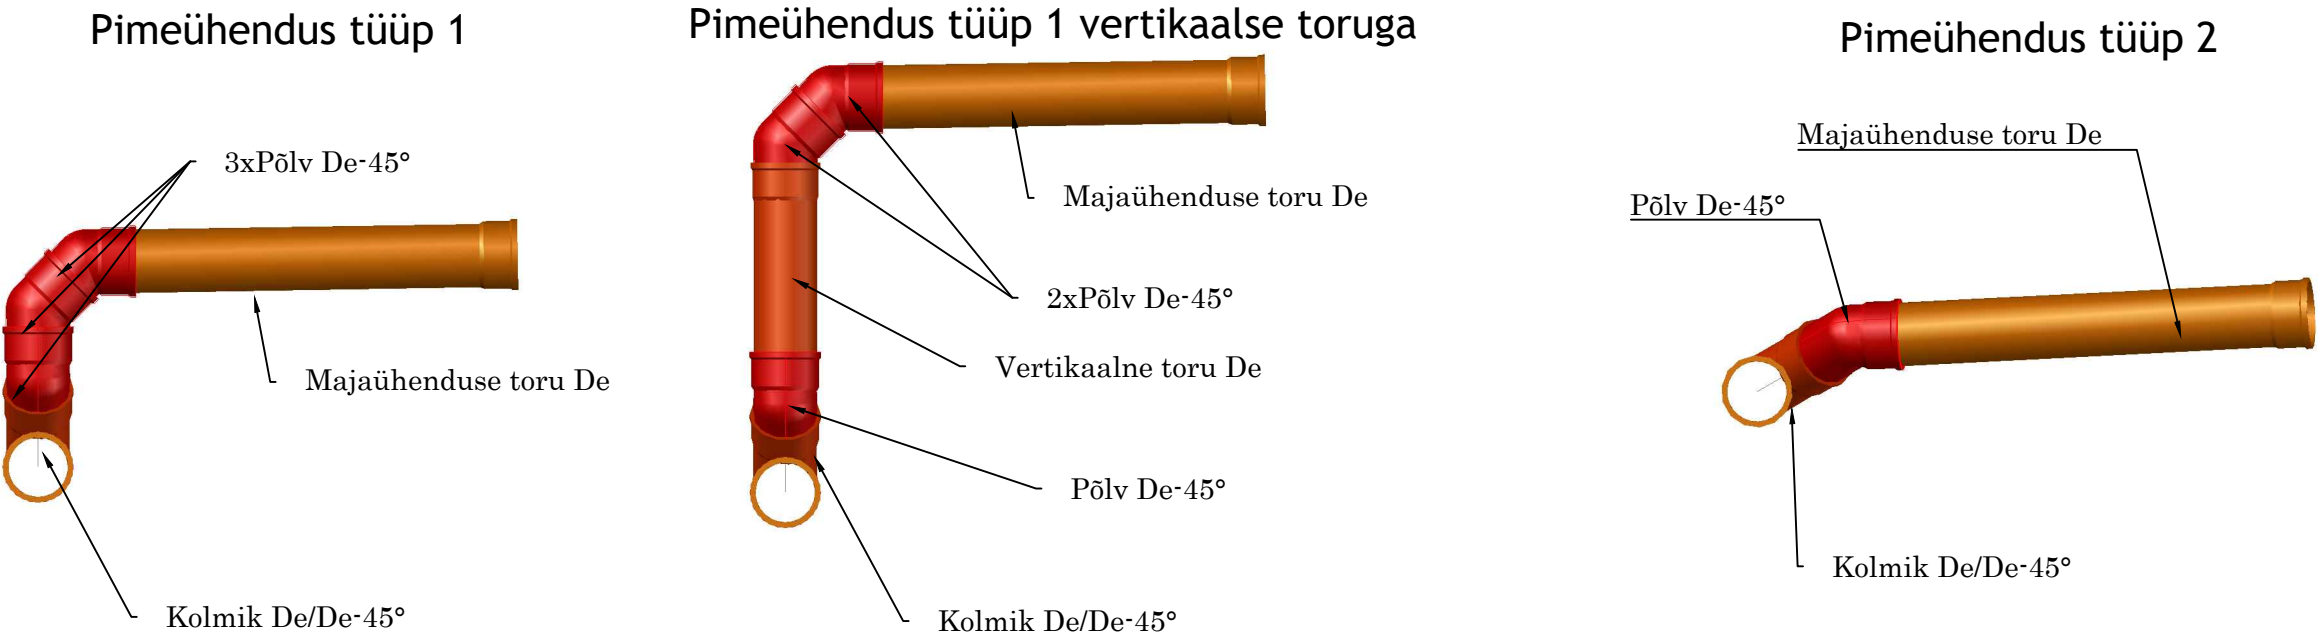

3D vaade

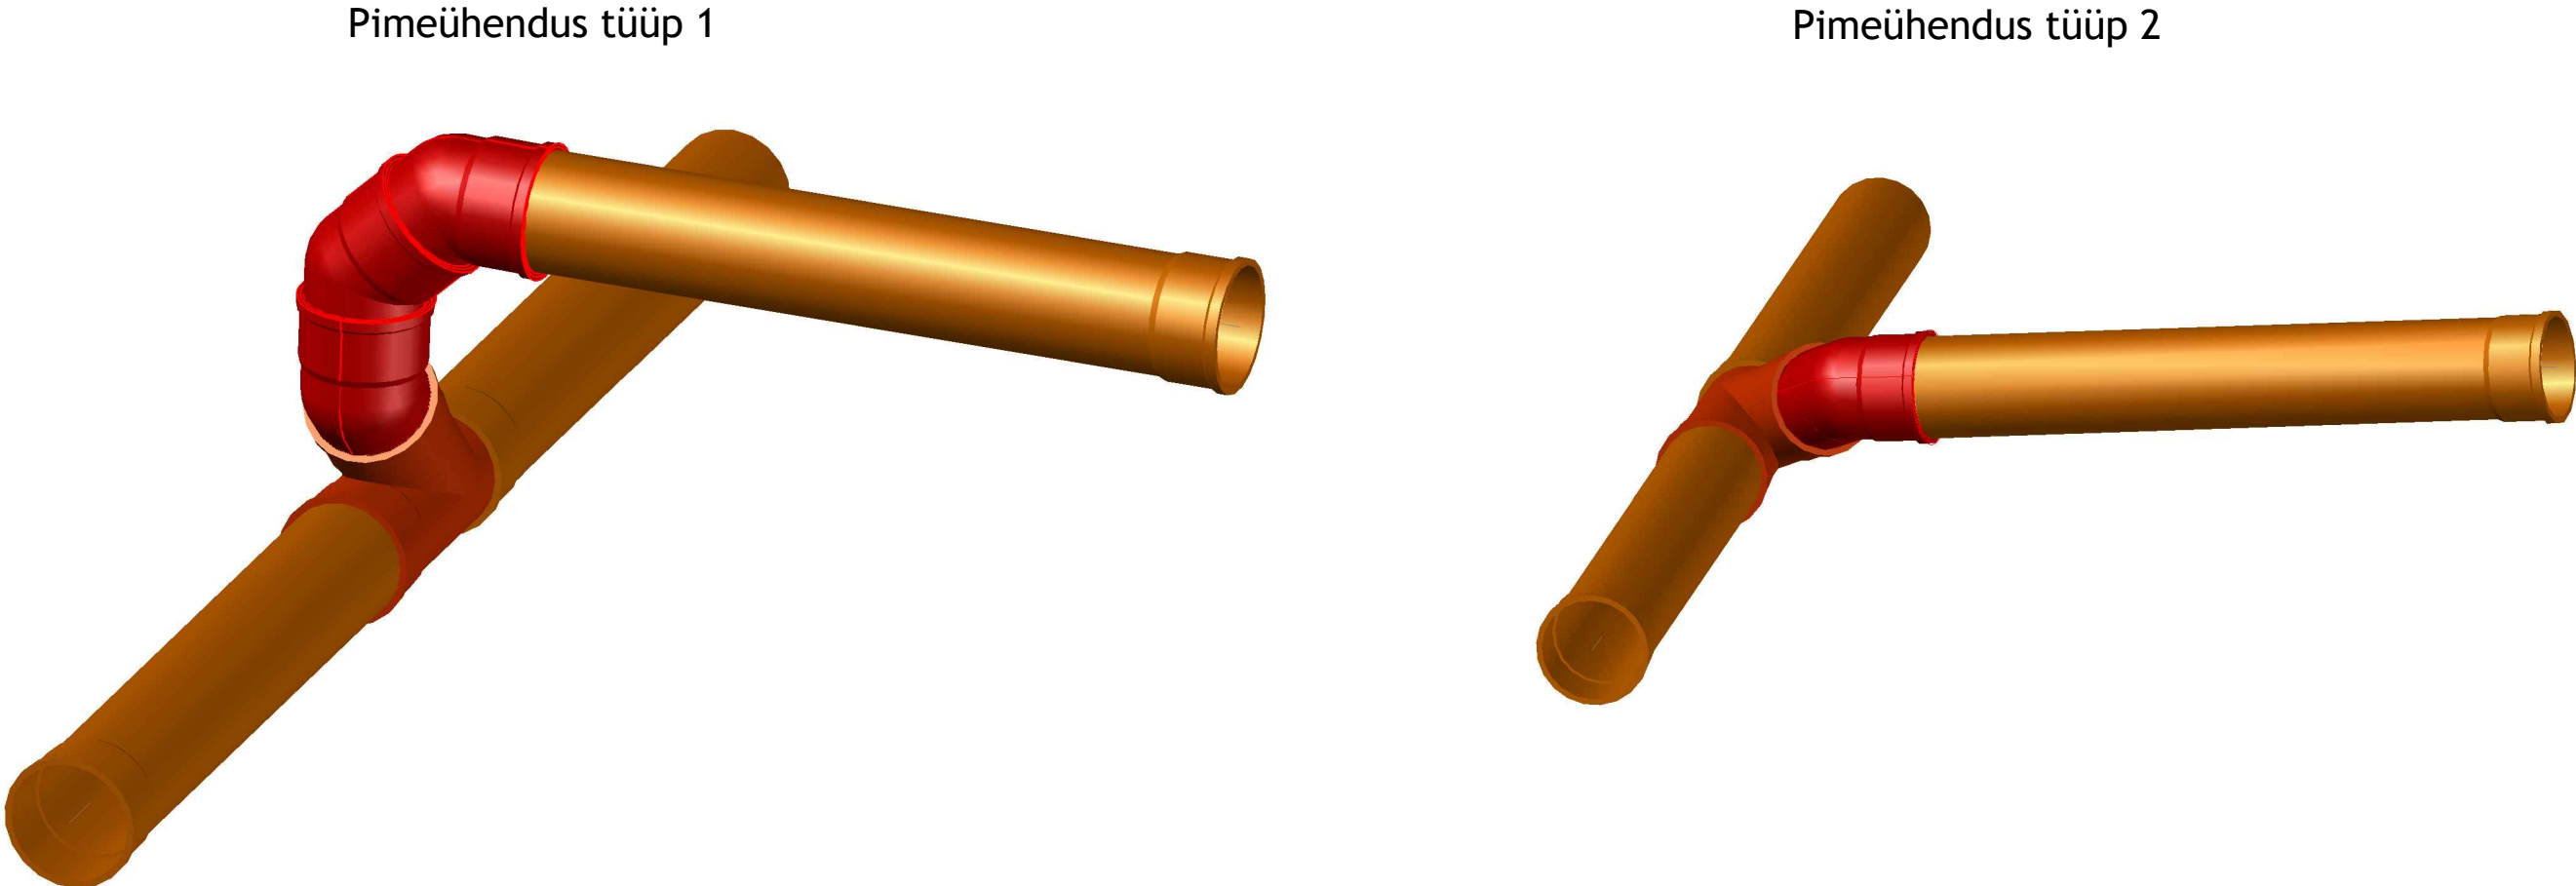

Märkused:
1. Ühikuta mõõdud millimeetrites.
2. Tüüp 1 puhul saab majaühenduse kõrgust reguleerida suuremaks kui 500mm, asetades vajaliku pikkusega toru vertikaalasendisse põlvede vahele. Maksimaalne tänav- ja kinnistuihendustorustiku kõrguste vahe võib olla 1m.

Muudatuse nr:	Kuupäev:	Projekteeris:	Selgitus:

Altren Projekt OÜ <small>MTR nr EEP002873 reg. 21.02.2014 Jaani-Hansu, Suure-Rakke küla Rannu vald Tartu maak 61113 Tel: +372 53402723</small>		Töö nimetus: Tartu linn, Vahi tn, lõigus Kummeli tn kuni Killustiku tn sademeveetorustiku ehitus ja veetorustiku rekonstrueerimine lõigus Vahi tn 3 kuni Liivamäe tn.		Tellija: AS Tartu Veevärk	
Objekti aadress: Tartu linn, Vahi tn		Joonise nimetus: Sademevee- ja reoveekanaliseerimis- torustike pimeühendussõlmede tüüpskeemid plasttorult.		Möötkava:	
Vastutav spetsialist: Vahur Laas	Alkiri: /allkirjastatud digitaalselt/			Töö nr :	VK1940
Projekteerija: Johannes Zujev	Alkiri: /allkirjastatud digitaalselt/	Kuupäev: 24.09.2019	Ehitusliik: Rekonstrueerimine/ Laiendamine	Projekti staadium: TP	Joonise nr : VK-6-07