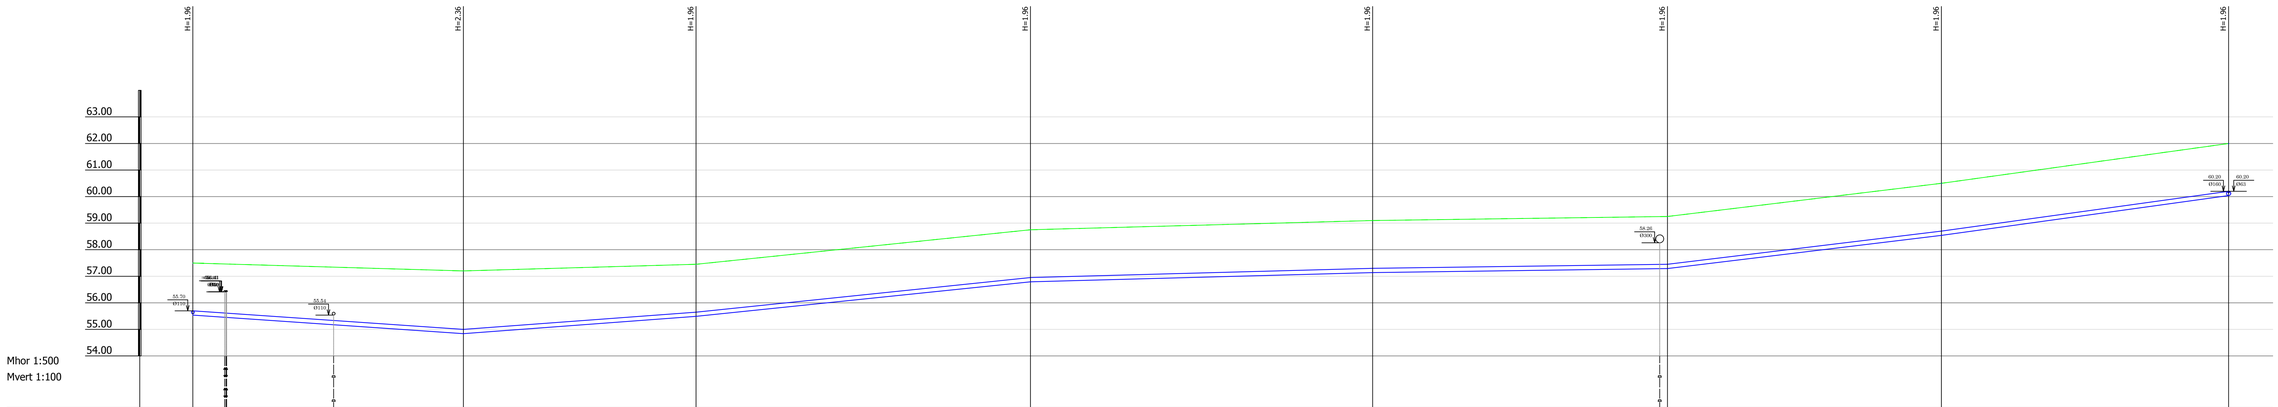


| KAEVU TÄHIS | V-1 | V-2 | V-3 | V-4 | V-5 | V-6 | V-7 | V-8 |
|---|---|---|---|---|---|---|---|---|
| OLEMASOLEVA MAAPINNA KÕRGUS (m ABS) | 57.50 | 57.20 | 57.45 | 58.75 | 59.10 | 59.25 | 60.50 | 62.00 |
| PROJEKTEERITUD MAAPINNA KÕRGUS (m ABS) | 57.50 | 57.20 | 57.45 | 58.75 | 59.10 | 59.25 | 60.50 | 62.00 |
| TORU KÕRGUS ÜLALT (m ABS) | 55.70 | 55.00 | 55.65 | 56.95 | 57.30 | 57.45 | 58.70 | 60.20 |
| TORU RAJAMISSÜGAVUS | 1.96 | 2.36 | 1.96 | 1.96 | 1.96 | 1.96 | 1.96 | 1.96 |
| LANG / PIKKUS (m) | 50.9 | 0.014 / 0.015 | 43.8 | 0.021 / 62.9 | 0.005 / 64.4 | 0.003 / 55.5 | 0.024 / 51.6 | 0.028 / 54.1 |
| TORU LÄBIMÕÕT | PE PN10 De160 - 383.2m | | | | | | | |
| TORU TÜÜP | | | | | | | | |
| VAHEKAUGUSED (m) | 50.9 | 43.8 | 62.9 | 64.4 | 55.5 | 51.6 | 54.1 | |
| SIRGESTATUD TRASSI PLAAN | | | | | | | | |

Märkused

1. Torustike asukoht vt joonis AS-4-02 ja AS-4-03
2. Tingmärgid vt joonis AS-4-01
3. Ehituskaeviku tüüpristlõiked vt joonis VK-6-01

| | | |
|---|---|---|
| Muudatuse nr | Koostaja: | Selgitus: |
| | Projekteerija: | |
| | Kooskõlastatud: | |

Altron Projekt OÜ
MTR nr EEW003873, reg. nr 31.05.2014
Ehitusprojektid, Teostusjärelevalve, Kõik Eesti vald
Tel: +372 5345 0723
Oja 1a, Tartu, 50603

Tartu linn, Leilovi tee

Vastutav spetsialist: Valnar Laas — Allkiri: allkirjastatud digitaalselt
Projekteerija: Valnar Laas — Allkiri: allkirjastatud digitaalselt

Tellija: Robyland OÜ
Töövõtja: Altron Projekt OÜ
Mõõtkava: —
Töö nr: VK2003
Joonise kuupäev: 08.01.2020
Joonise nr: VK-6-03

Töö nimetus: Tartumaa, Kambja vald, Rõni alevik, Lemmatsi - Leilovi tee lõigus Virpuu kuni Maaritähe ja Viirpuu tn lõigus Leilovi tee kuni Kivimetsa tee veetorustik

Joonise nimetus: Veetorustiku pikiprofiil V-1 kuni V-8

Ehitusliik: Laiendamine
Projekti staadium: TP
Koopiaõ: 08.01.2020
Allkiri: allkirjastatud digitaalselt