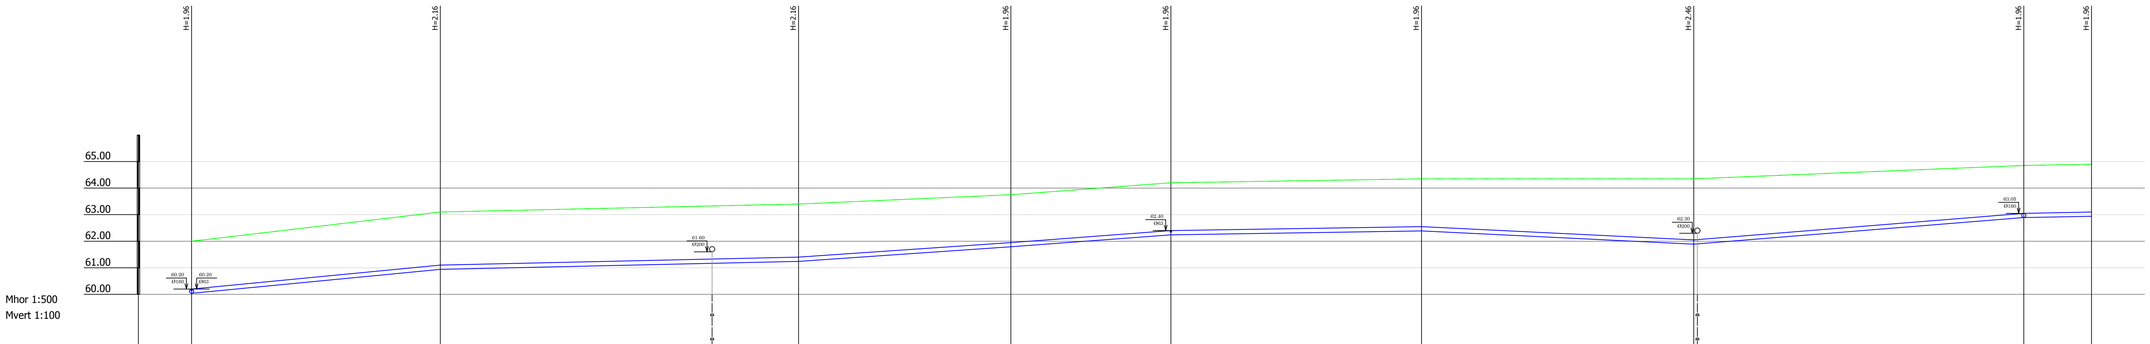

KAEVU TÄHIS	V-8	V-9	V-10	V-11	V-12	V-13	V-14	V-15	V-16
OLEMASOLEVA MAAPINNA KÕRGUS (m ABS)	62.00	63.10	63.40	63.75	64.20	64.35	64.35	64.85	64.90
PROJEKTEERITUD MAAPINNA KÕRGUS (m ABS)	62.00	63.10	63.40	63.75	64.20	64.35	64.35	64.85	64.90
TORU KÕRGUS ÜLALT (m ABS)	60.20	61.10	61.40	61.95	62.40	62.55	62.05	63.05	63.10
TORU RAJAMISSÜGAVUS	1.96	2.16	2.16	1.96	1.96	1.96	2.46	1.96	1.96
LANG / PIKKUS (m)	0.019	46.8	0.004	67.4	0.014	40.0	0.015	30.1	0.003	47.2	51.2	0.010	0.016	62.1	0.004	12.7
TORU LÄBIMÕÕT	PE PN10 De160 - 357.6m								
TORU TÜÜP									
VAHEKAUGUSED (m)	46.8	67.4	40.0	30.1	47.2	51.2	62.1	12.7	
SIRGESTATUD TRASSI PLAAN	244°	185°	188°	182°	177°				

Märkused

1. Torustike asukoht vt joonis AS-4-02 ja AS-4-03
2. Tingmärgid vt joonis AS-4-01
3. Ehituskaeviku tüüpristlõiked vt joonis VK-6-01

Selgitus:

Projekteerija:

Muudatuse nr| Kuupäev:

Altron Projekt OÜ
MTR nr EEP002573, reg nr 31.07.2014
Ehitusprojektid, Teostusjuhtimine, Geodeesia
Tel: +372 5340722
Oskar Luts 4, 61605 Tartu

Tartu linn, Leilovi tee

Vastutav projektant: Allkiri: (allkirjastatud digitaalselt)
Valur Laas

Projekteerija: Allkiri: (allkirjastatud digitaalselt)
Valur Laas

Tellija: Robyland OÜ

Töövõtja: Altron Projekt OÜ

Mõõtkava: Töö nr: VK2003

Joonise kuupäev: 08.01.2020

Joonise nr: VK-6-04

Töö nimetus:
Tartumaa, Kambja vald, Rõni alevik, Lemmatsi - Leilovi tee lõigus Virrpuu kuni Maarjatähe ja Viirpuu tn lõigus Leilovi tee kuni Kivimetsa tee veetorustik

Joonise nimetus:
Veetorustiku pikiprofiil V-8 kuni V-16

Ehitusliik: Laiendamine

Projekti staadium: TP

Kuupäev: 08.01.2020

Allkiri: (allkirjastatud digitaalselt)