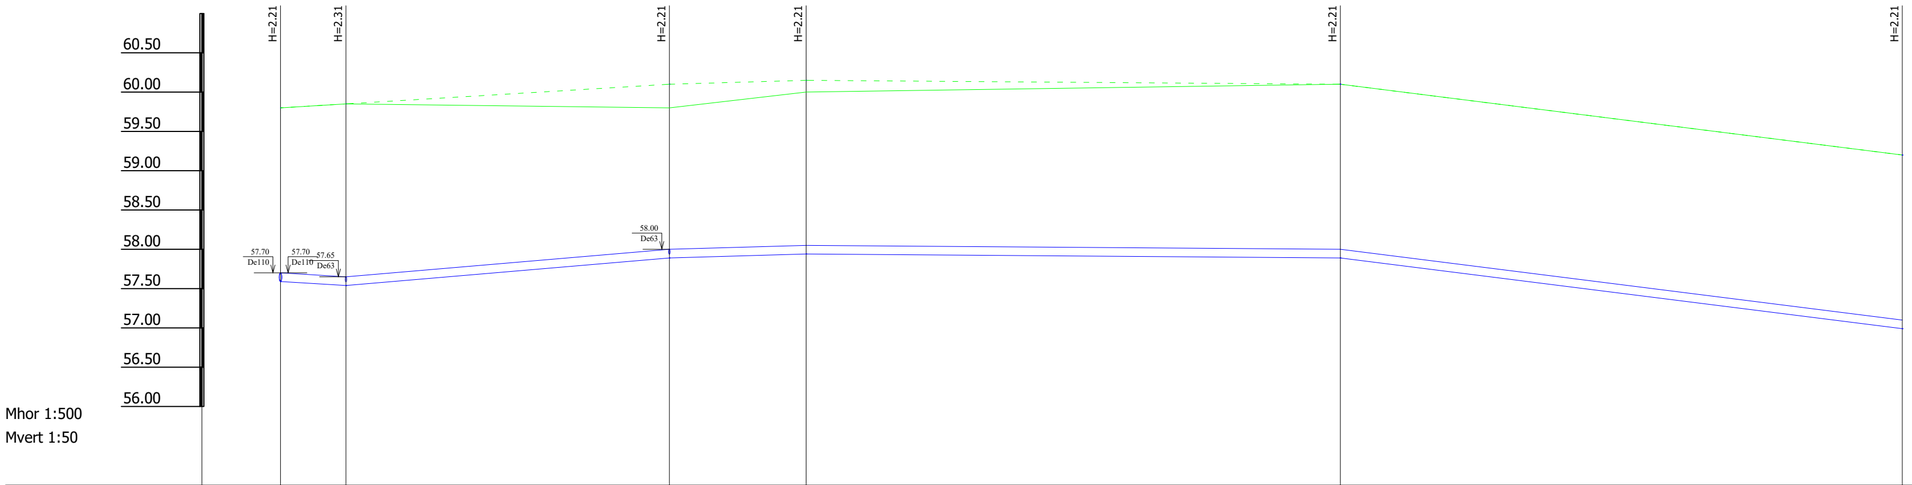

Mhor 1:500
Mvert 1:50

KAEVU TÄHIS	V-3	V-6	V-7	V-16	V-17	V-18
OLEMASOLEVA MAAPINNA KÕRGUS (m ABS)	59.80	59.85	59.80	60.00	60.10	59.20
PROJEKTEERITUD MAAPINNA KÕRGUS (m ABS)	59.80	59.85	60.10	60.15	60.10	59.20
TORU KÕRGUS ÜLALT (m ABS)	57.70	57.65	58.00	58.05	58.00	57.10
TORU RAJAMISSÜGAVUS	2.21	2.31	2.21	2.21	2.21	2.21
LANG / PIKKUS (m)	8.3	0.006 0.009	41.1	0.003 17.4	0.001 68.0	71.5 0.013
TORU PARAMEETRID	PE De110 - 206.3m					
TORU ALUS						
VAHEKAUGUSED (m)	8.3	41.1	17.4	68.0	71.5	
SIRGESTATUD TRASSI PLAAN	V1	V1 V1 V1 V1 V1 V1	V1 V1	V1 V1 V1 V1 V1 V1 V1 V1 V1 V1 V1 V1	200° V1 V1 V1 V1 V1 V1 V1 V1 V1 V1 V1	

Muudatuse nr: | Kuupäev: | Projekteerija: | Vastutav spetsialist: | Selgitus:

Projekteerija:
OÜ PALMPRO, Võidlile tee 11a, Haage, Tähtvere vald, 61402 Tartumaa
tel: 735 2929; 509 7516;
e-mail: info@palmpro.ee
MTR reg.nr: EEP000168
Palmpro

Töö nimetus:
Kambja vald, Räni alevik, Saare MÜ vee- ja kanalisatsioonitorustike projekteerimine

Joonise nimetus:
Torustiku pikiprofiil

Töö number: 202
Joonise number: VK-6-04

Ehitise aadress:
Kambja vald, Räni alevik, Saare MÜ

Vastutav spetsialist: Allkiri: Olev Saago
Projekteerija: Allkiri: Olev Saago
Töö väljaandmise aeg:

Projekti staadium: Põhiprojekt
Kuupäev: 22.01.2019
Skaala: 1:500
Jrk. nr.: 1
Välimõõd lahendusvariandi jrk. nr.