
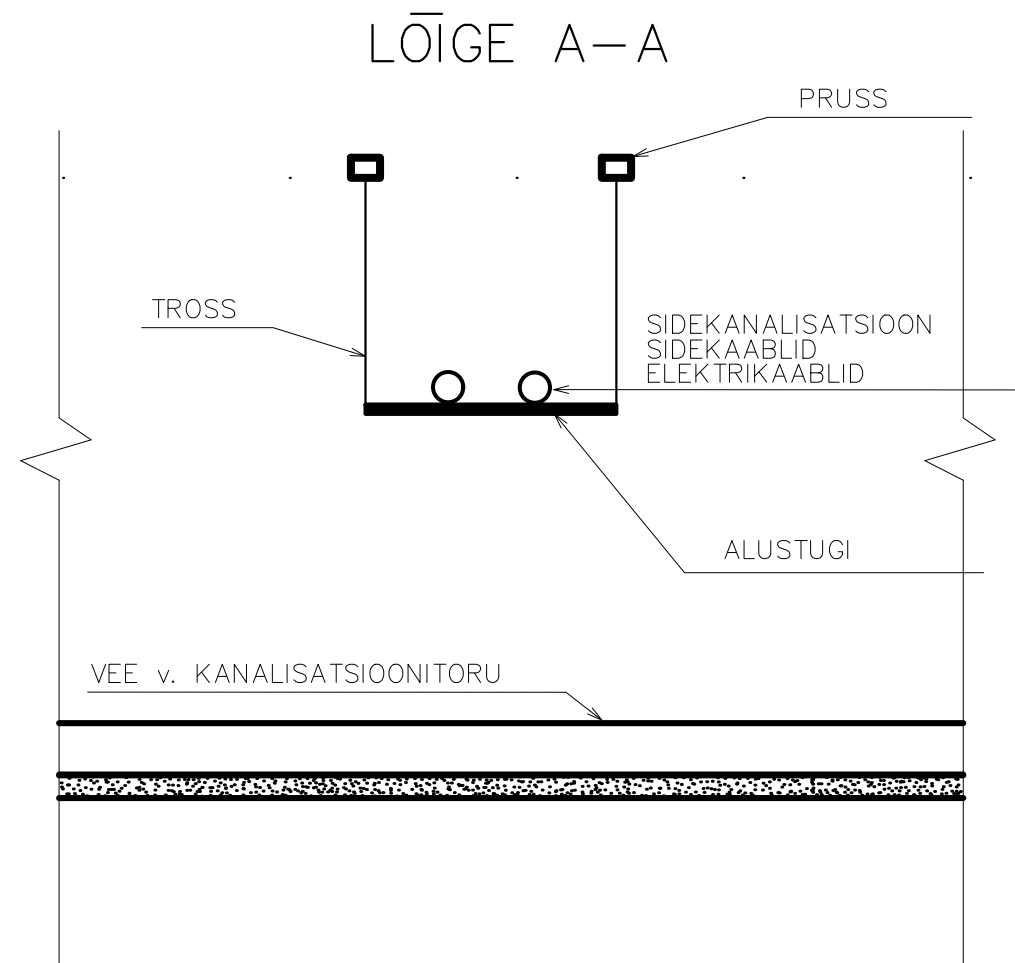



SIDEKANALISATSIOONI, SIDE- JA ELEKTRIKAABLITE KAITSMINE
JA TOESTAMINE RISTUMISEL PROJ. TORUSTIKUGA

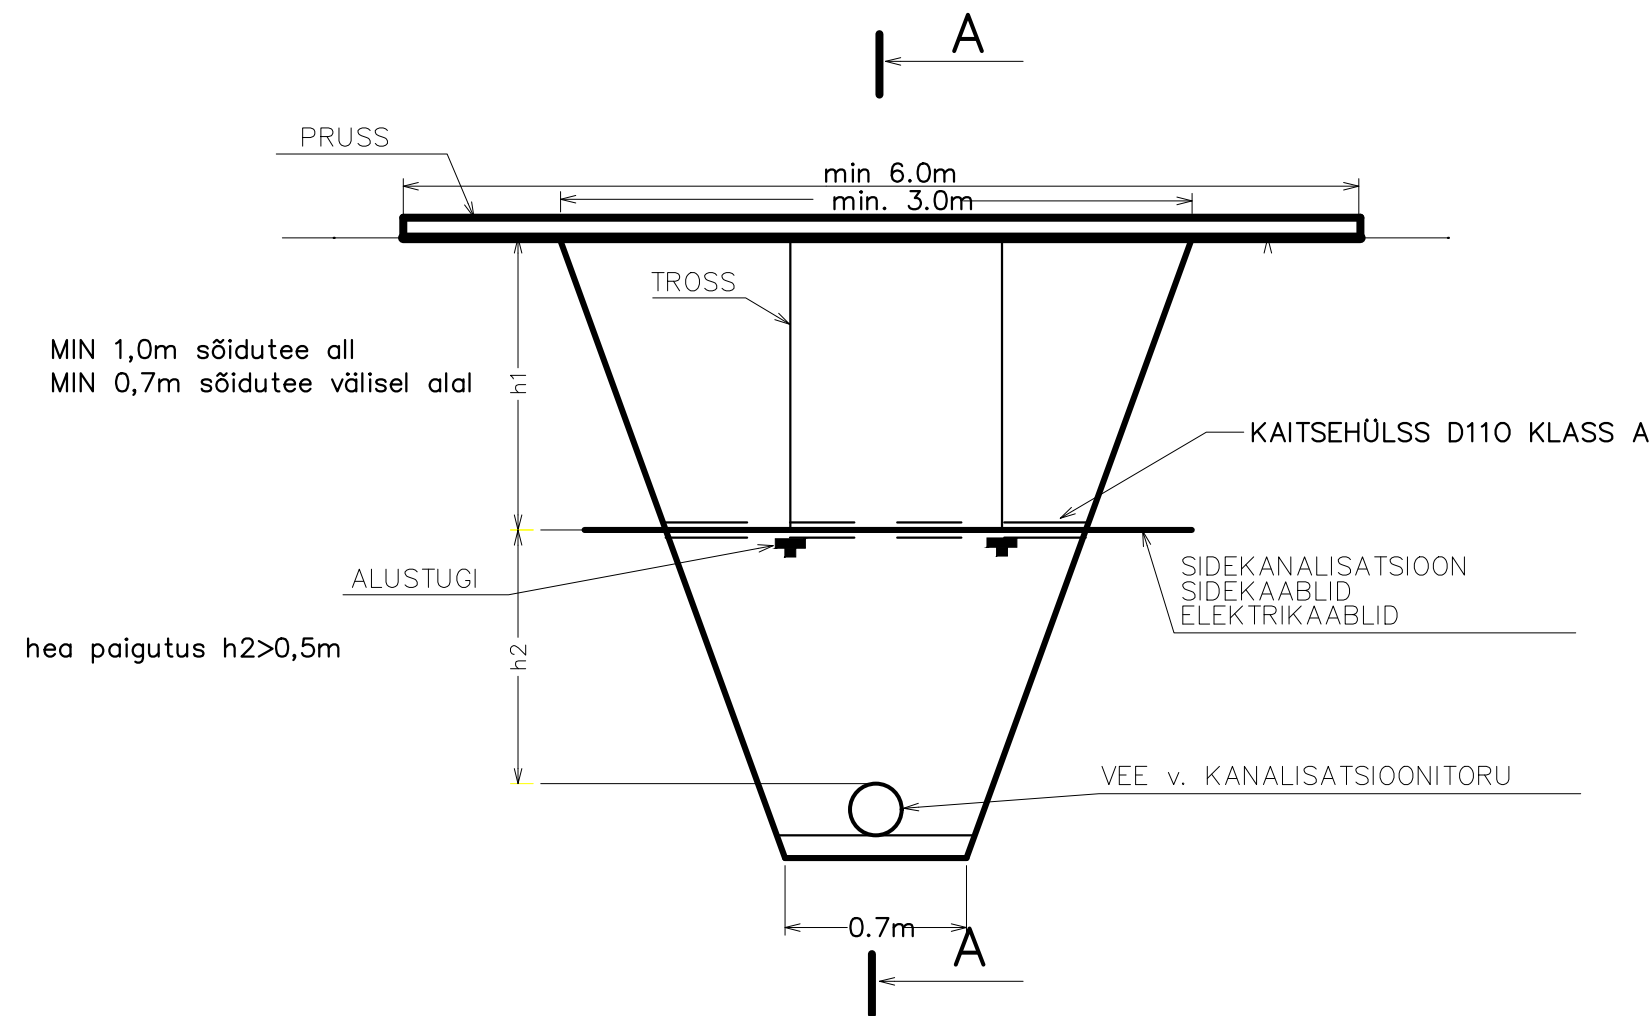

MÄRKUSED: Kommunikatsioonid ümbritseda 20 cm paksuse liivakihiga
ja tähistada 30 cm kõrgusel kollase hoiatuslindiga

Muudatuse nr:	Kuupäev:	Projekteerija:	Vastutav spetsialist:	Selgitus:
Projekteerija:		Töö nimetus:		Töö number:
 OÜ PALMPRO, Võilille tee 11a, Haage, Tähtvere vald, 61402 Tartumaa tel: 735 2929; 509 7516; e-mail: info@palmprow.ee MTR reg.nr: EEP000168		Kambja vald, Räni alevik, Saare MÜ vee- ja kanalisatsioonitorustike projekteerimine		202
Vastutav spetsialist:		Joonise nimetus:		Joonise number:
Olev Saago		Side ja elektrikaablite kaitsmise ja toestamise skeem ristumisel proj. torustikuga		VK-7-03
Allkiri:		Ehitise aadress:		
Olev Saago		Kambja vald, Räni alevik, Saare MÜ		
Projekti staadium:		Kuupäev:		Skaala:
Põhiprojekt		22.01.2019		
Töö väljaandmise aeg:		Valminud lahendusvariandi jrk. nr.		Jrk. nr. 1