


RISTPROFIIL 3-3
Kuusesoo tee

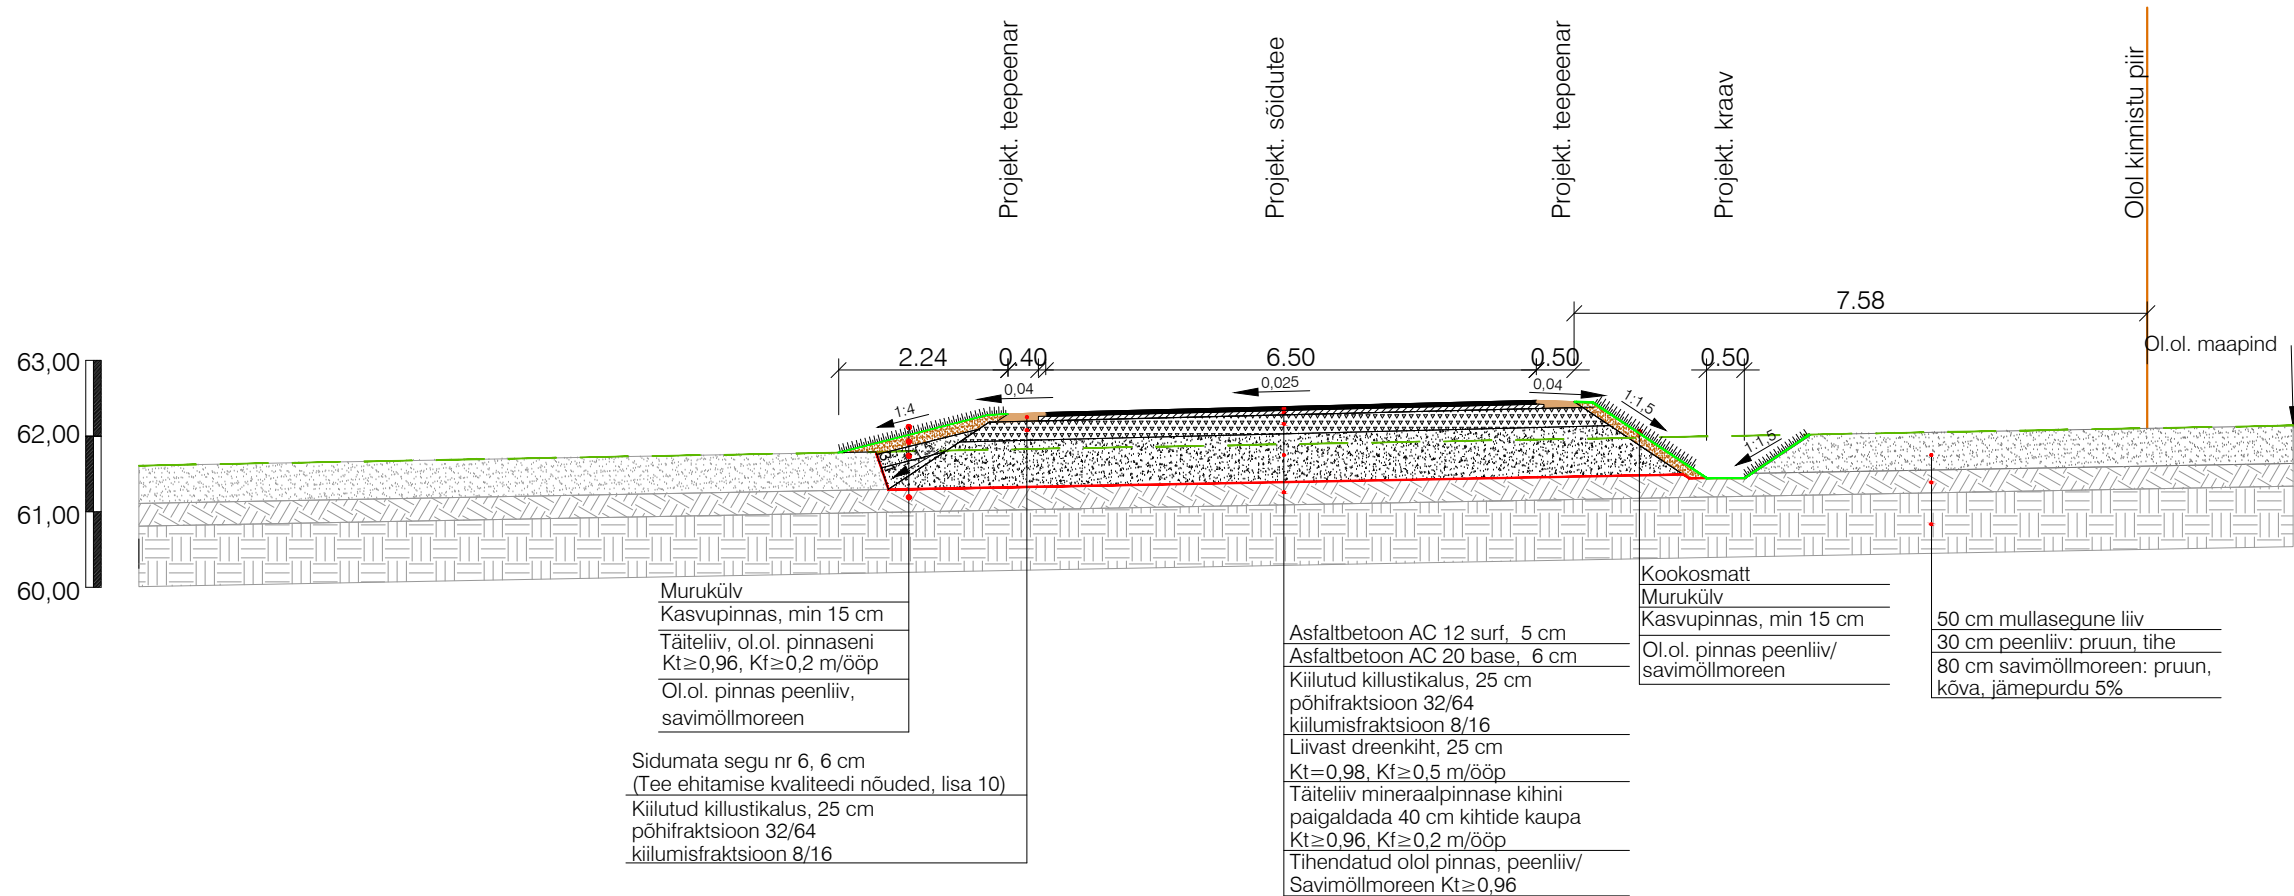

KLM Projekt OÜ
Siduri 3, Tallinn 11313
tel. 514 4725
info@klmprojekt.ee
reg. kood: 11074214
MTR nr: EEP003312

	Nimi	Allkiri	Kuupäev	Joonis: RISTPROFIIL 3-3				Projekt nr.: 1919	
Kinnitas:	K. Laurits		28.11.2019	Joonise nr.: 5.3		Mõõtkava: 1:100		Leht:	Paber: A3
Kontrollis:	A. Lipkin		28.11.2019					Stadium: PP	
Koostas:	A. Lipkin		28.11.2019						