PIKIPROFIIL
1-1
Kuusesoo tee

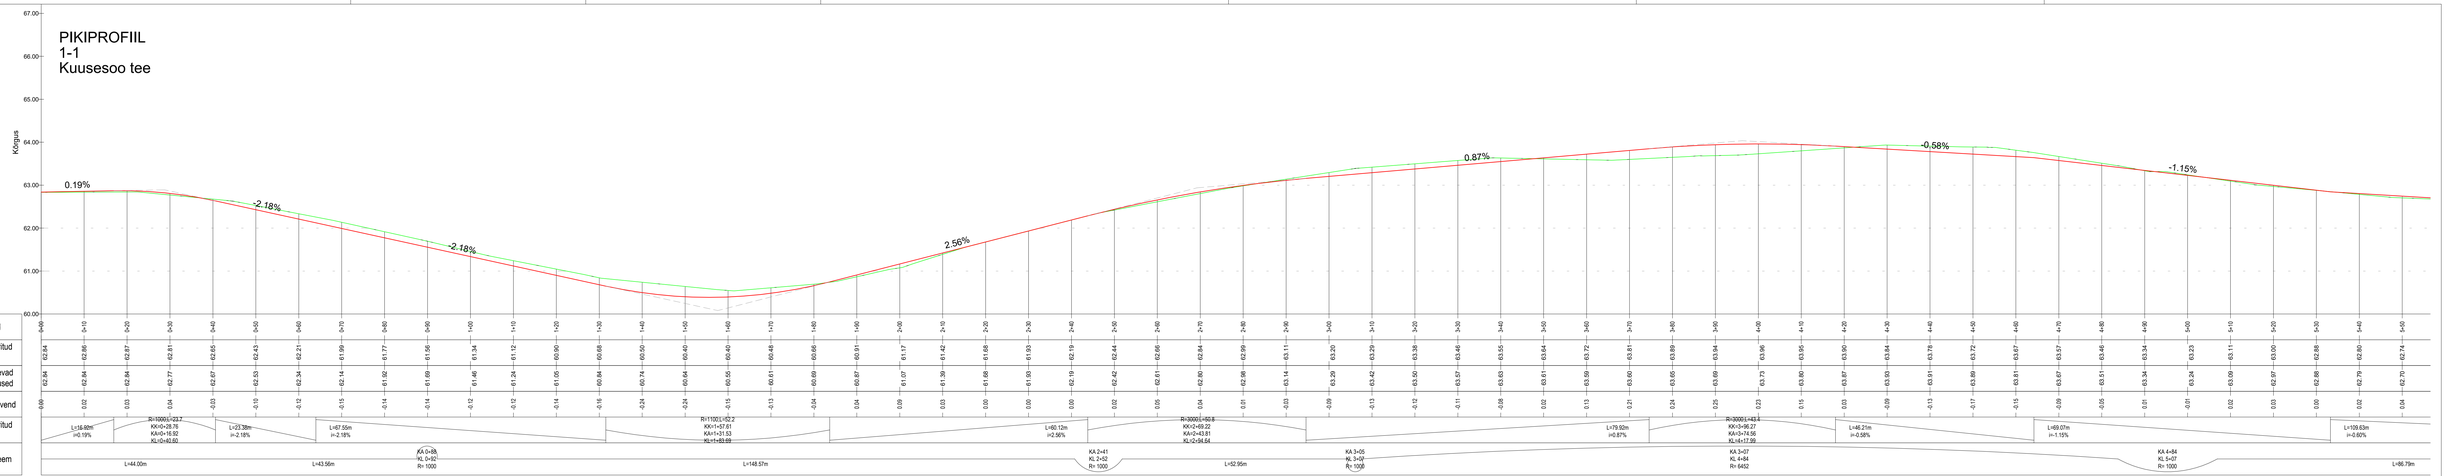

TINGMÄRGID

PROJEKTEERITUD TEETELG

OLEMASOLEVA MAAPINNA JOON

KLM Projekt OÜ Sõkal 3, Tallinn 11313 tel. 514 4725 info@klmprojekt.ee reg. kood: 11074214 MTR nr: EEP003312	Tellija:	Tartu Vallavalitsus	
	Projekti nimetus:	Kuusisoo tee tee-ehitusliik osa	
	Objekt:	Kuusesoo tee L1, Tiku küla, Tartu vald, Tartu maakond	
	Joonis:	PIKIPROFIIL 1–1	Projekt nr.: 1919

	Nimi	Allkiri	Kuupäev				
Kinnitas:	K. Laurits		28.11.2019				
Kontrollis:	A. Lipkin		28.11.2019	Joonise nr.: 6.1	Mõõtkava: hor.1:500, vert.1:50	Leht:	Paber: 297x 845	Staadium: PP
Koostas:	A. Lipkin		28.11.2019				